FED. ROAD DEMO.	STATE	PROJECT		
2	OHIO			

31
379

LAKE COUNTY
LAK-2-10.35

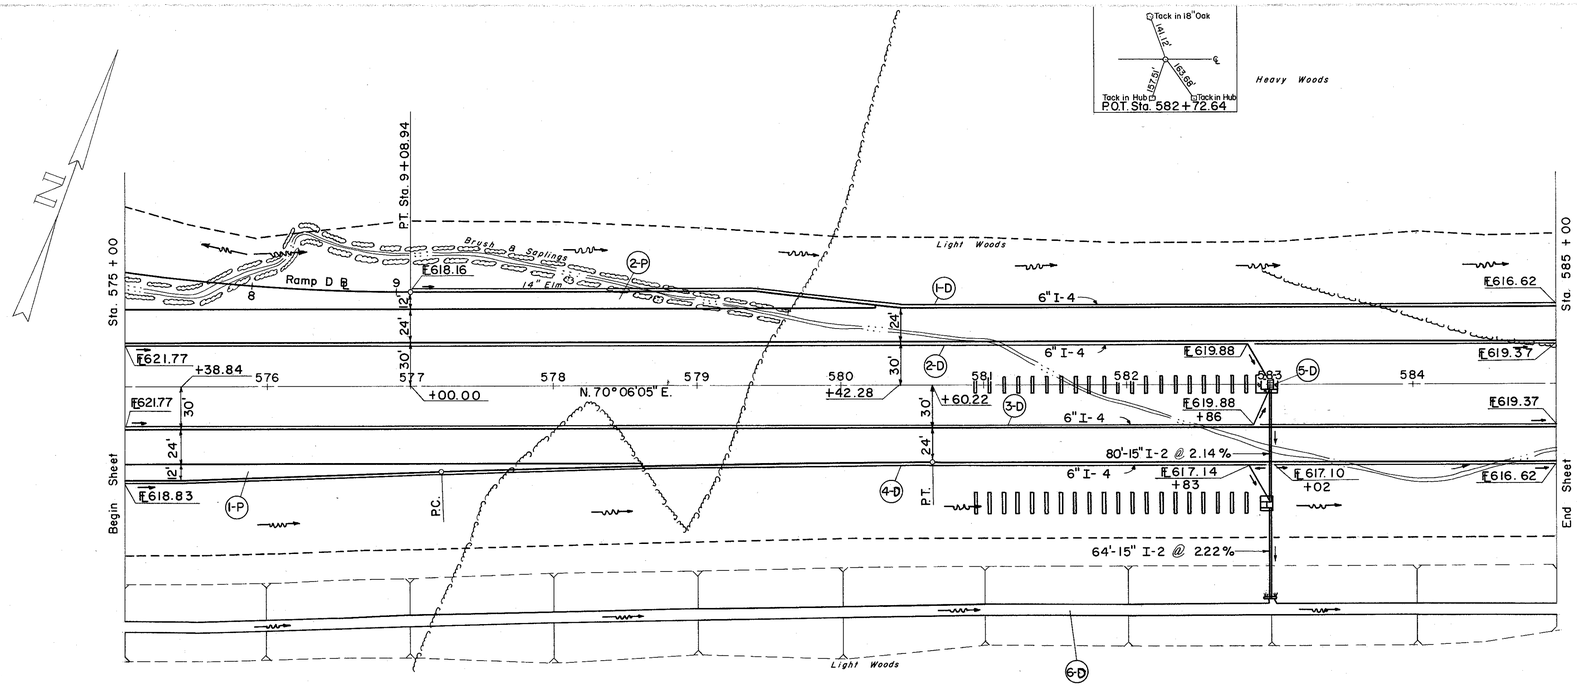

B. M.# 53 Lag Bolt in root of 20" Elm
225' Lt. of Sta. 576+65
Elev. 624.465

B.M.#54 Lag Bolt in root 12" Oak
175' Rt. of Sta. 584+50
Elev. 624.372

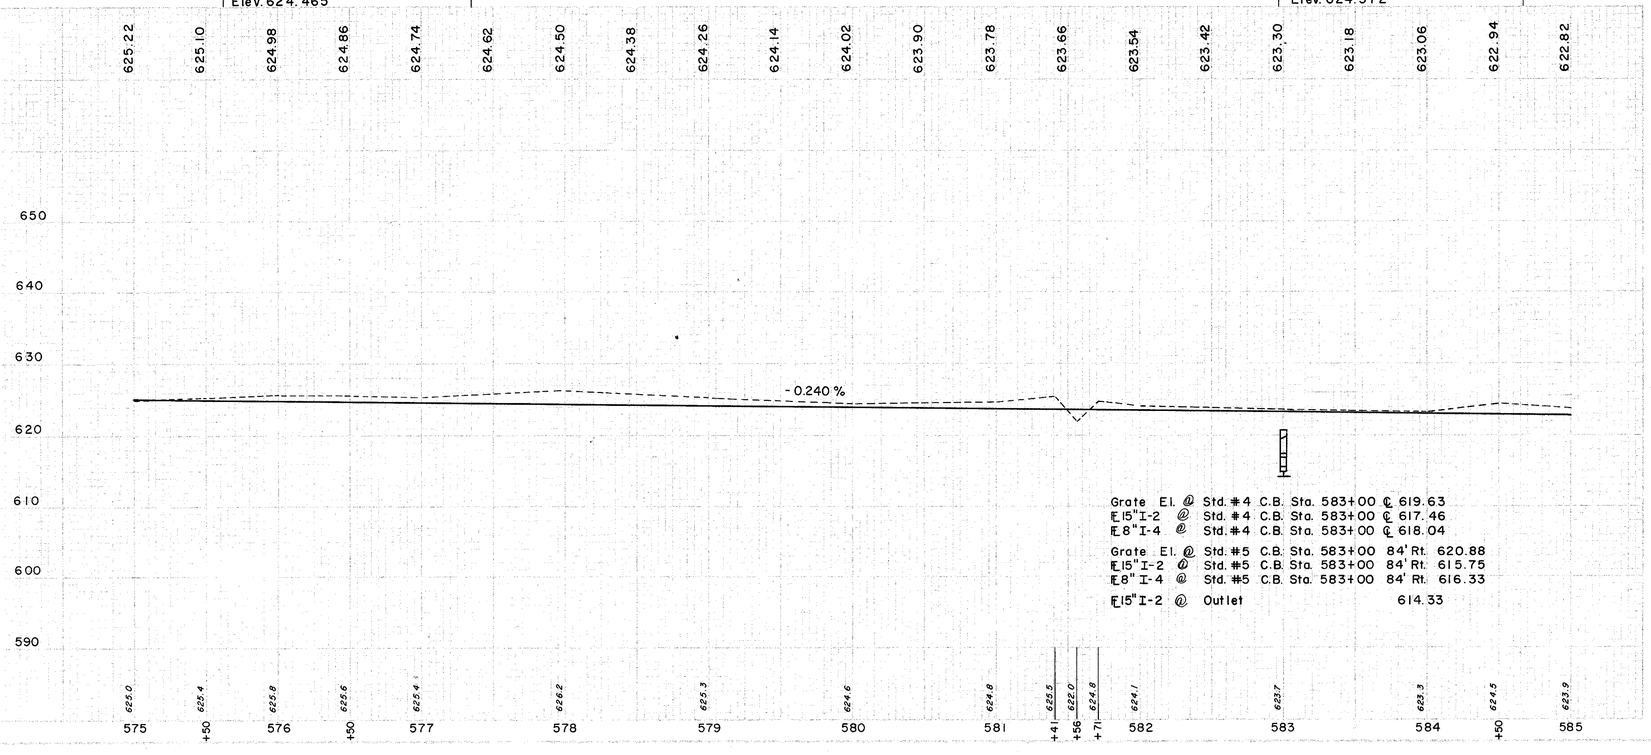

Grate El. @ Std. #4 C.B. Sta. 583+00 ℄ 619.63
℄ 15"I-2 @ Std. #4 C.B. Sta. 583+00 ℄ 617.46
℄ 8"I-4 @ Std. #4 C.B. Sta. 583+00 ℄ 618.04
Grate El. @ Std. #5 C.B. Sta. 583+00 84' Rt. 620.88
℄ 15"I-2 @ Std. #5 C.B. Sta. 583+00 84' Rt. 615.75
℄ 8"I-4 @ Std. #5 C.B. Sta. 583+00 84' Rt. 616.33
℄ 15"I-2 @ Outlet 614.33

Ⓓ DRAINAGE

REF. NO.	STATION FROM	STATION TO	SIDE	E-2 EXC. FOR STRUCT. C.Y.	I-2 15"CL."A" STORM SEWER UNDER PAV'T SEC.M-6.5(D) OR SEC.M-6.8(D)	I-4 6" PIPE UNDERDRAIN SHALLOW DEEP LIN. FT	I-4 8" OUTLET PIPE SEC. M-6.4(a)	I-5 6" 60° WYE EA.	I-5 6" 60° BEND EA.	I-8 STD.#4 CATCH BASIN EA.	I-8 STD.#5 CATCH BASIN EA.	L-10 SODDING S.Y.
1-D	577+00	585+00	LT.			800						
2-D	575+00	585+00	LT.			1014	10		1			
3-D	575+00	585+00	RT.			1014	10		1			
4-D	575+00	585+00	RT.			1014	10	1			1	1.12
5-D	583+00		℄	6	80	64				1		
6-D	575+00	585+00	RT.									

Ⓟ PAVEMENT

REF. NO.	STATION FROM	STATION TO	T-71 10" REINF. SIDEPORT. CEM. CONCRETE PAV'T S.Y.	T-22 SUB-BASE C.Y.	E-1 COMPACT SUB-GRADE S.Y.
1-P	575+00	580+16	307.34	51.22	307.34
2-P	577+00	580+42	389.71	64.95	389.71

EXCAVATION		17,533 C.Y.
EMBANKMENT		3,228 C.Y.
EMBANKMENT	20	3,874 C.Y.

STA. 575+00 TO STA. 585+00

L-33 46