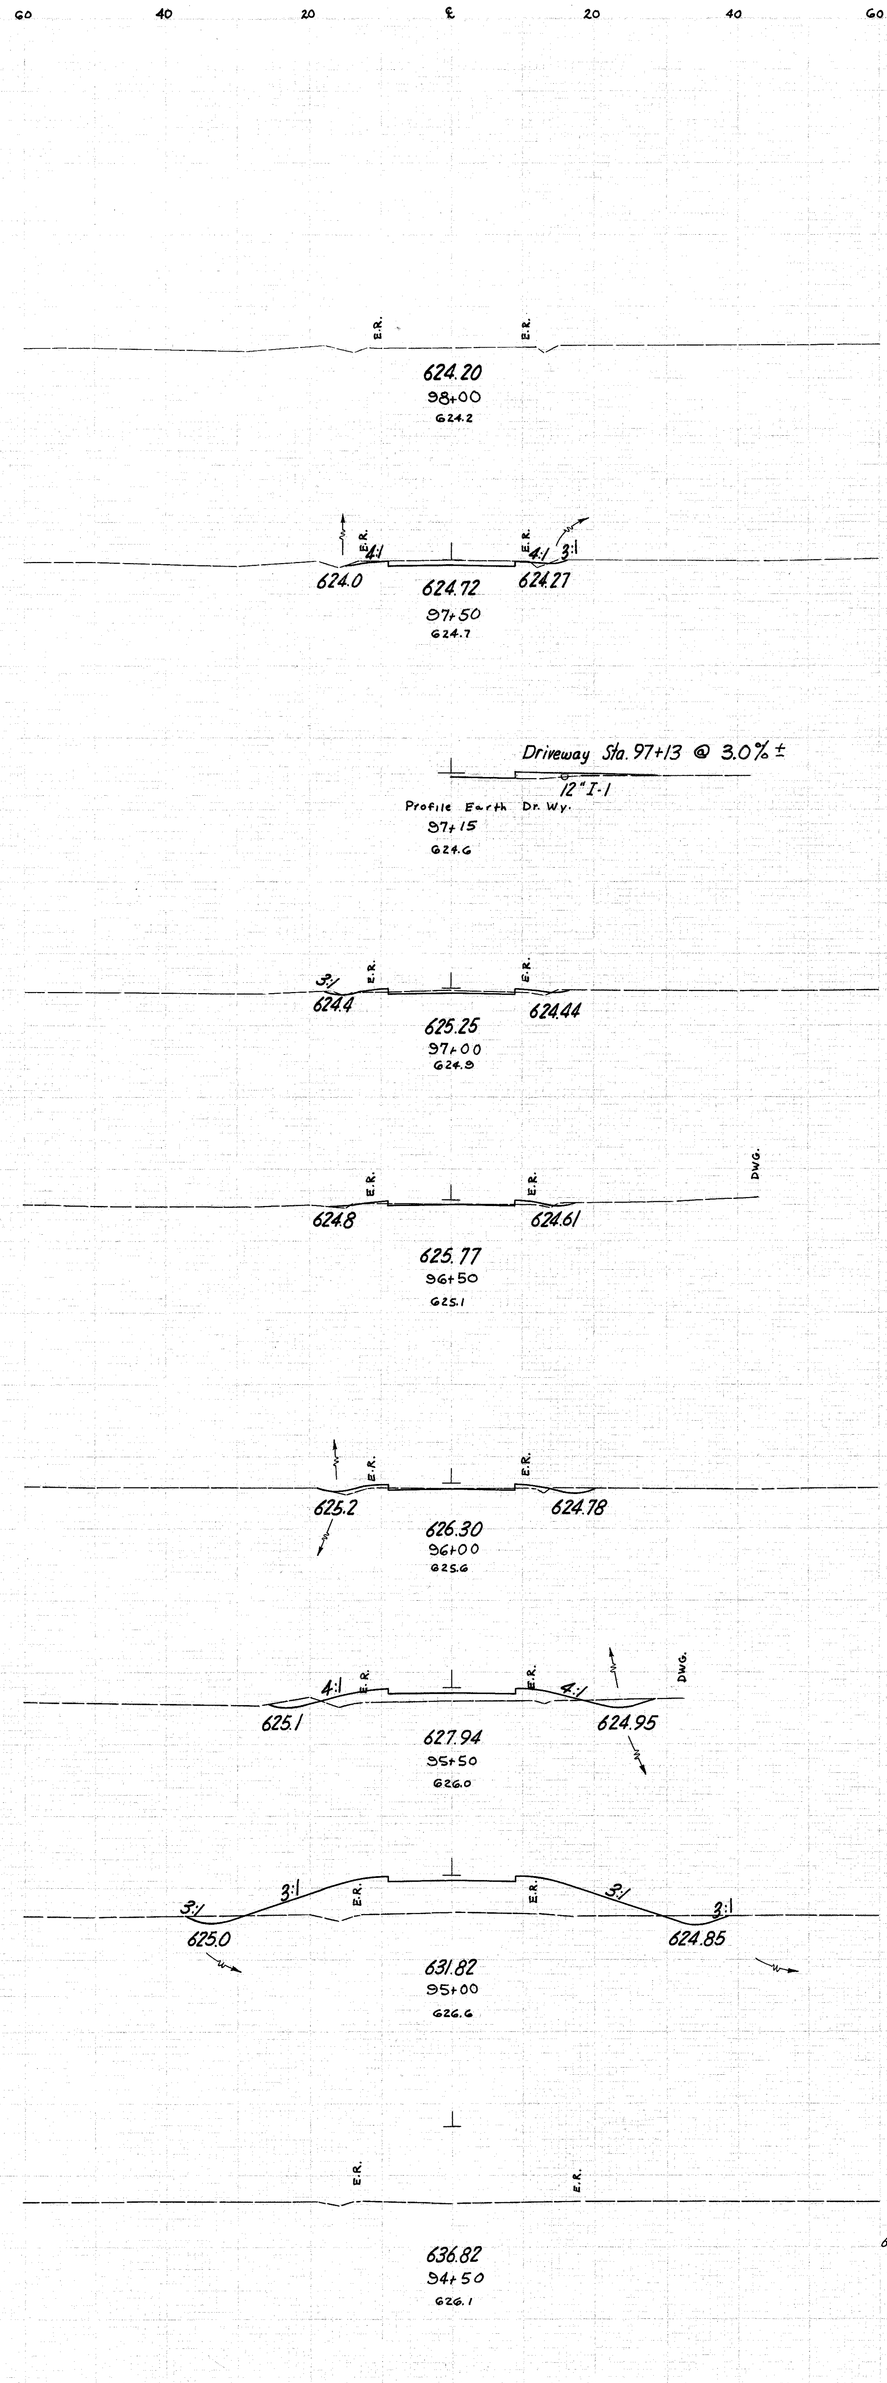


| Seeding End Area | Seeding Sq. Yd. | End Area Cut | End Area Fill | Cu. Yd. Cut | Cu. Yd. Fill |
|---|---|---|---|---|---|
| 0 | | 0 | 0 | | |
| | 42 | | | 15 | 2 |
| 15 | | 16 | 2 | | |
| | 89 | | | 24 | 6 |
| 17 | | 10 | 4 | | |
| | 103 | | | 11 | 7 |
| 20 | | 2 | 4 | | |
| | 117 | | | 8 | 9 |
| 22 | | 7 | 6 | | |
| | 164 | | | 19 | 45 |
| 37 | | 13 | 43 | | |
| | 272 | | | 27 | 230 |
| 61 | | 16 | 205 | | |
| | 169 | | | | |
| 0 | | | | | |

Frontage Rd. Lt. Sta. 50+ Sta. 94+50 to Sta. 98+00

LAKE COUNTY
LAK-2-10.35

143
379