Seeding	
End Area	Sq. Yd.
140	
	786
143	
	806
147	
	786
136	
	758
137	

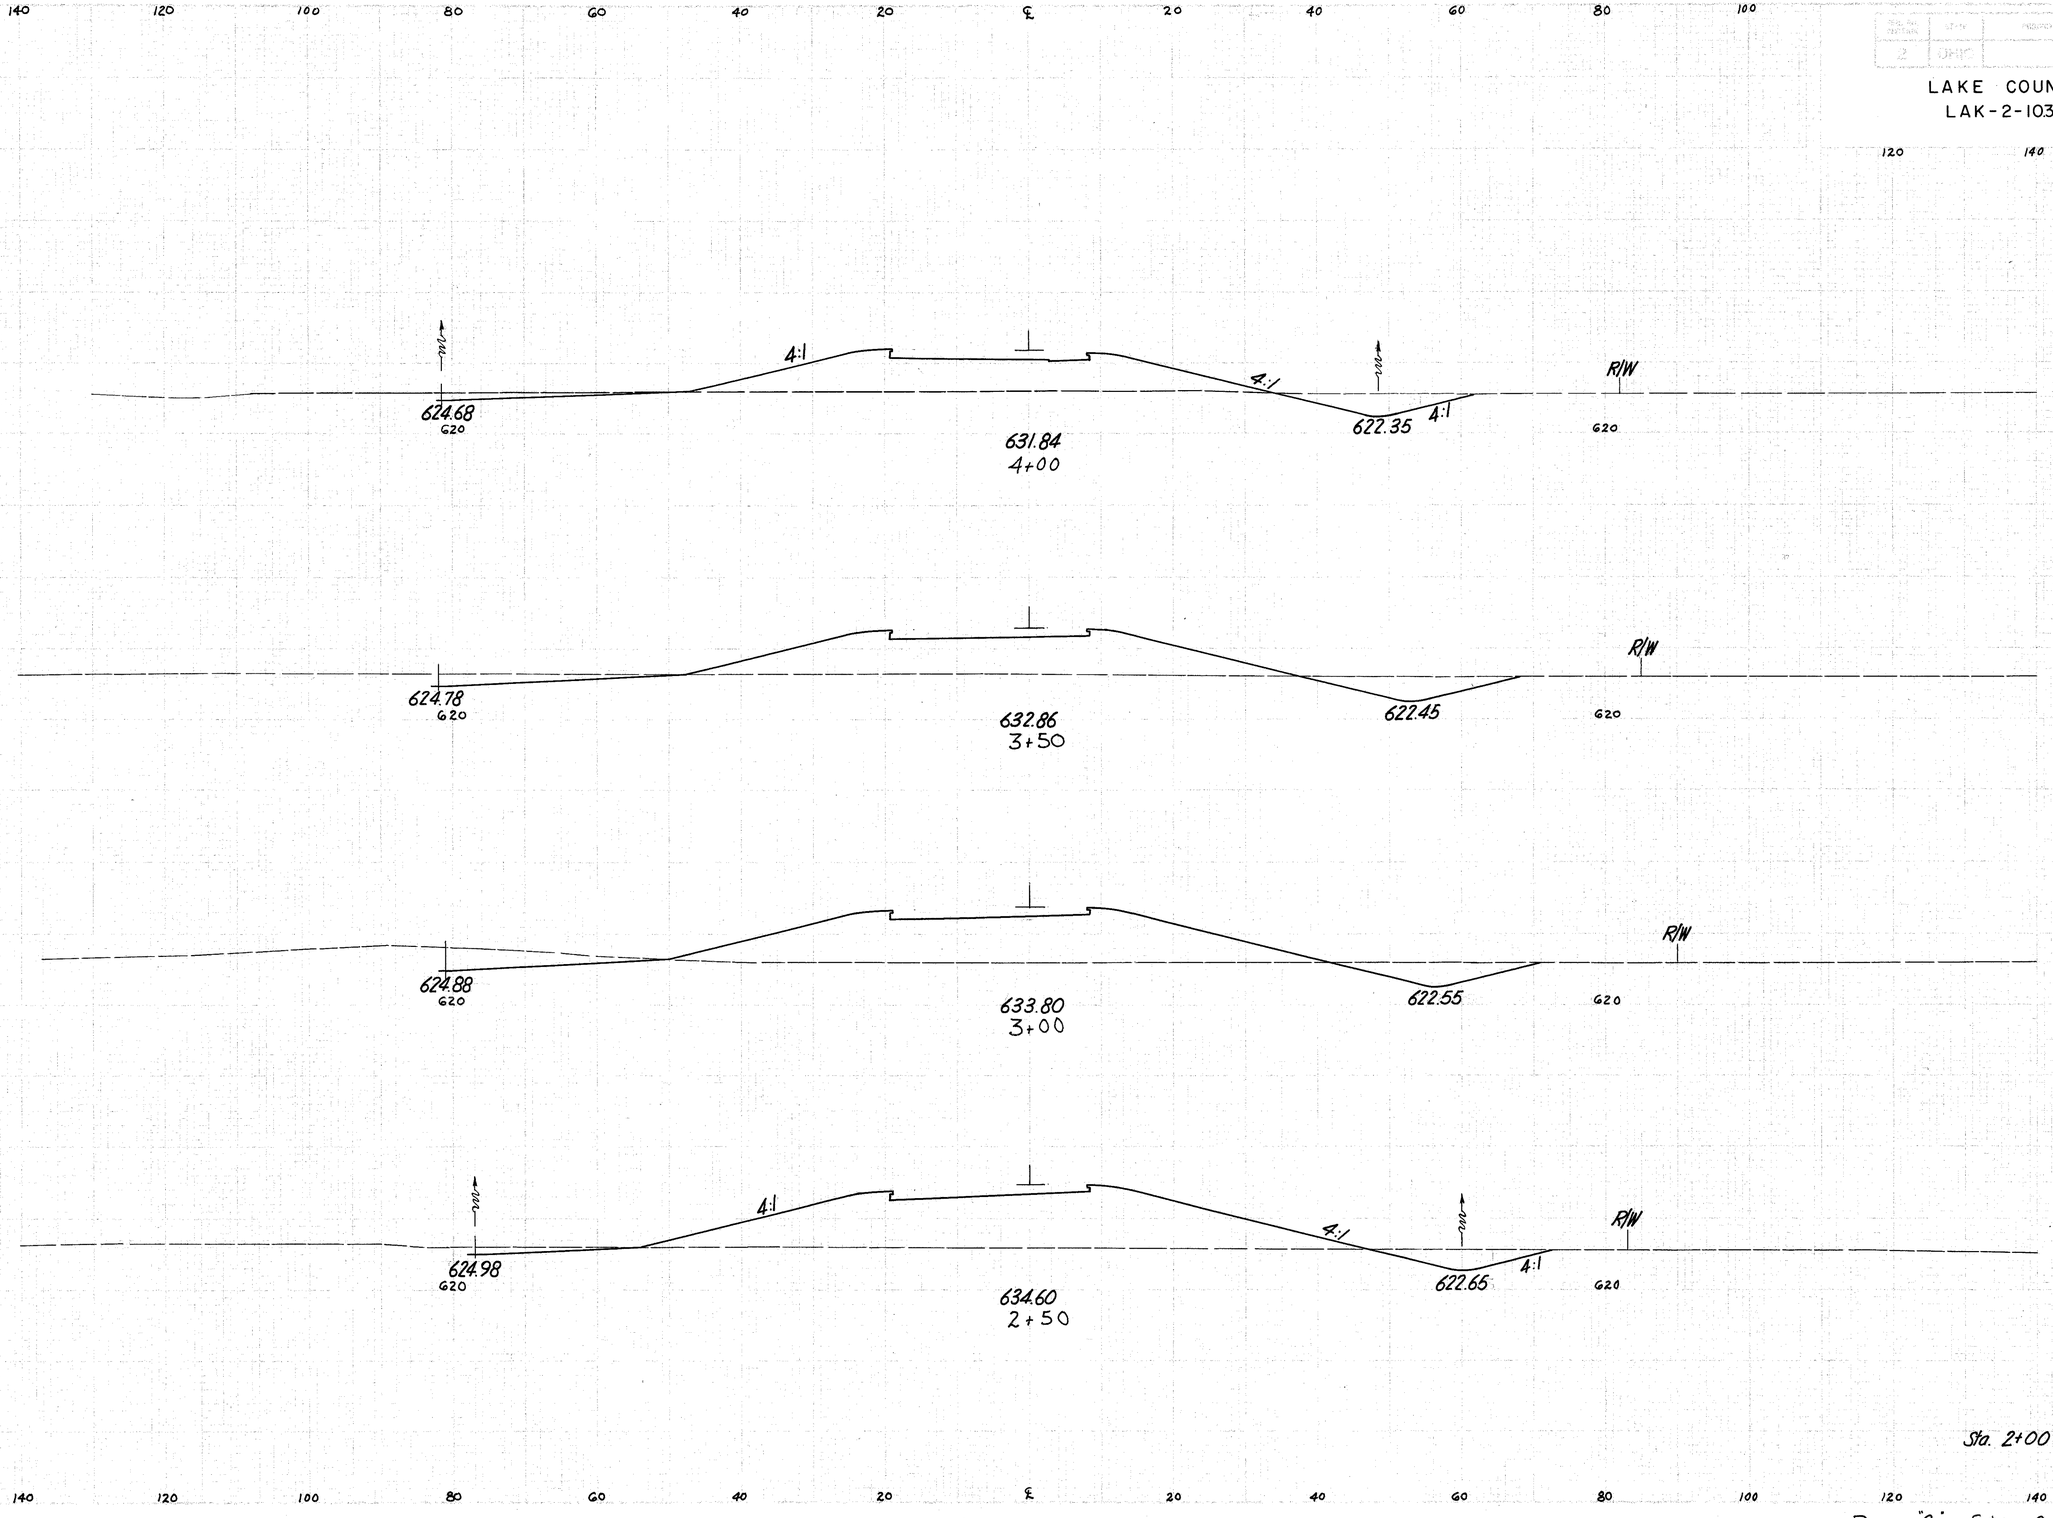

End Area		Cu. Yd.	
Cut	Fill	Cut	Fill
68	287		
		151	569
95	327		
		189	703
109	432		
		152	892
55	531		
		79	1070
30	625		

Sta. 2+00

182
379

LAKE COUNTY
LAK-2-1035

Ramp "C" Sta. 2+50 to 4+00