FED. RD. DIVISION	STATE	PROJECT	
2	OHIO		

264
379

LAKE COUNTY
LAK-2-10.35

RAMPS F & G EXIT TERMINALS

RAMP F
CURVE DATA
P.I. Sta. 10 + 73.16
Δ = 73° 40' 53.16"
D = 4° 00' 00"
R = 1432.394'
L = 1842.04'
T = 1073.16'

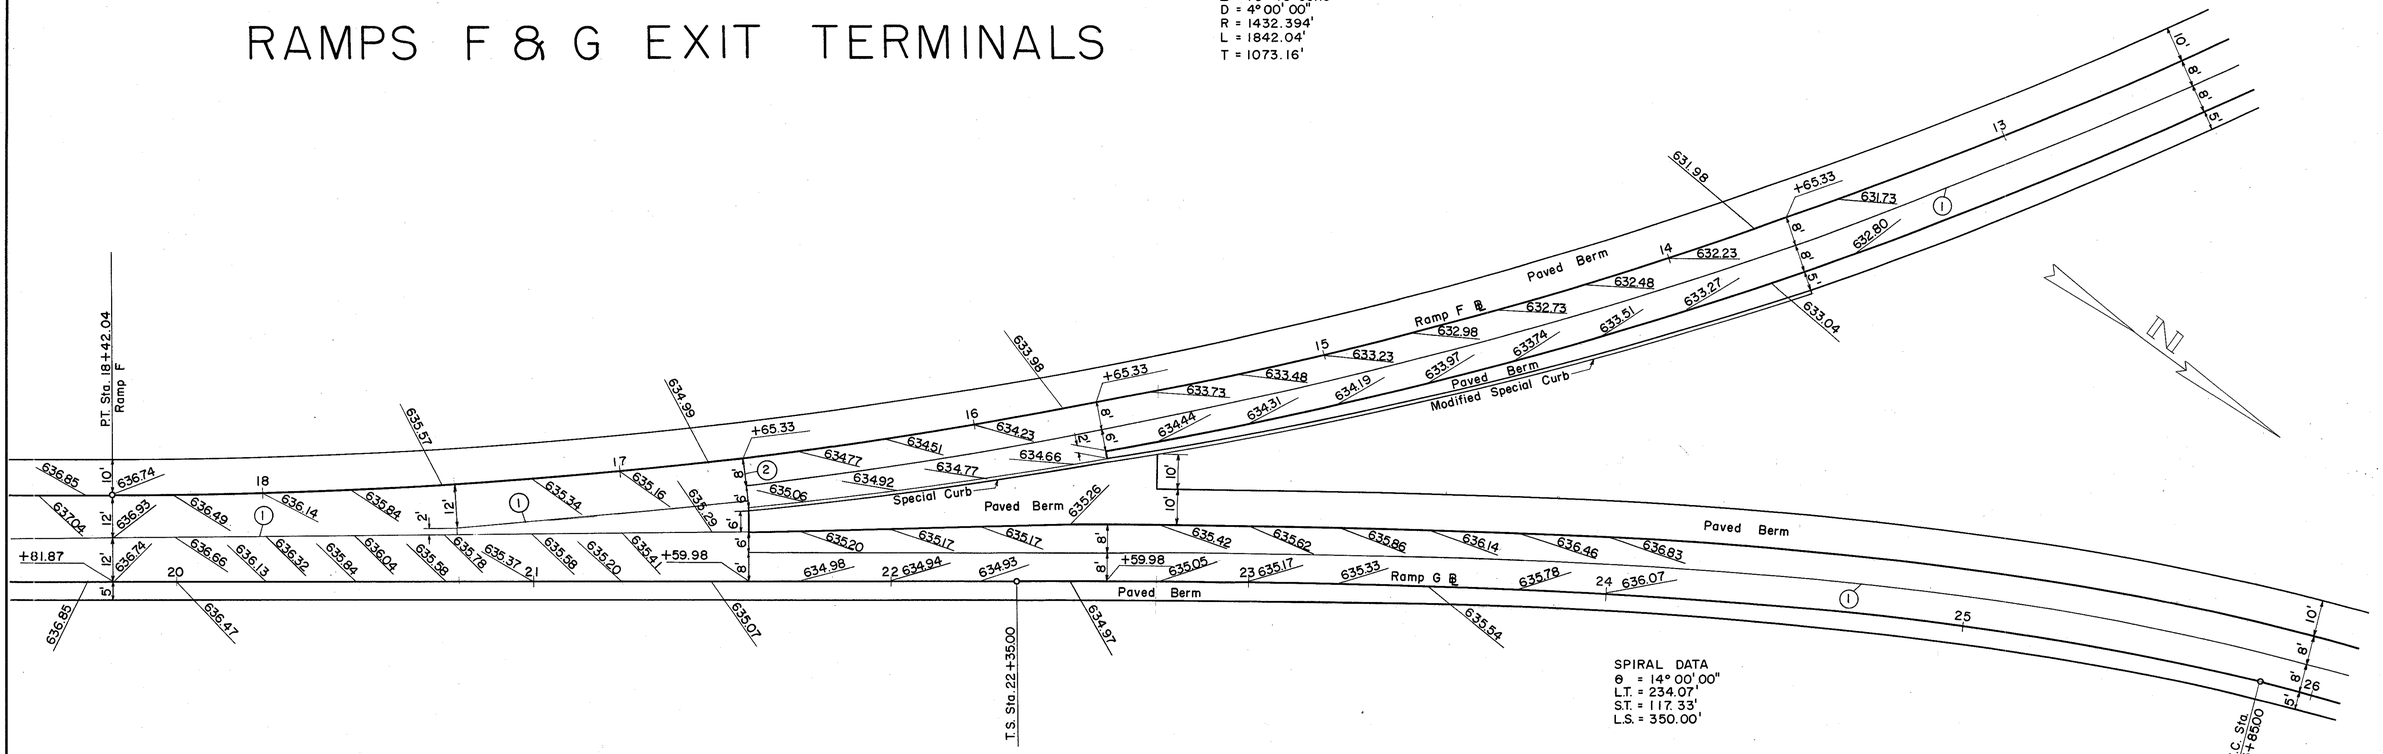

SPIRAL DATA
θ = 14° 00' 00"
L.T. = 234.07'
S.T. = 117.33'
L.S. = 350.00'

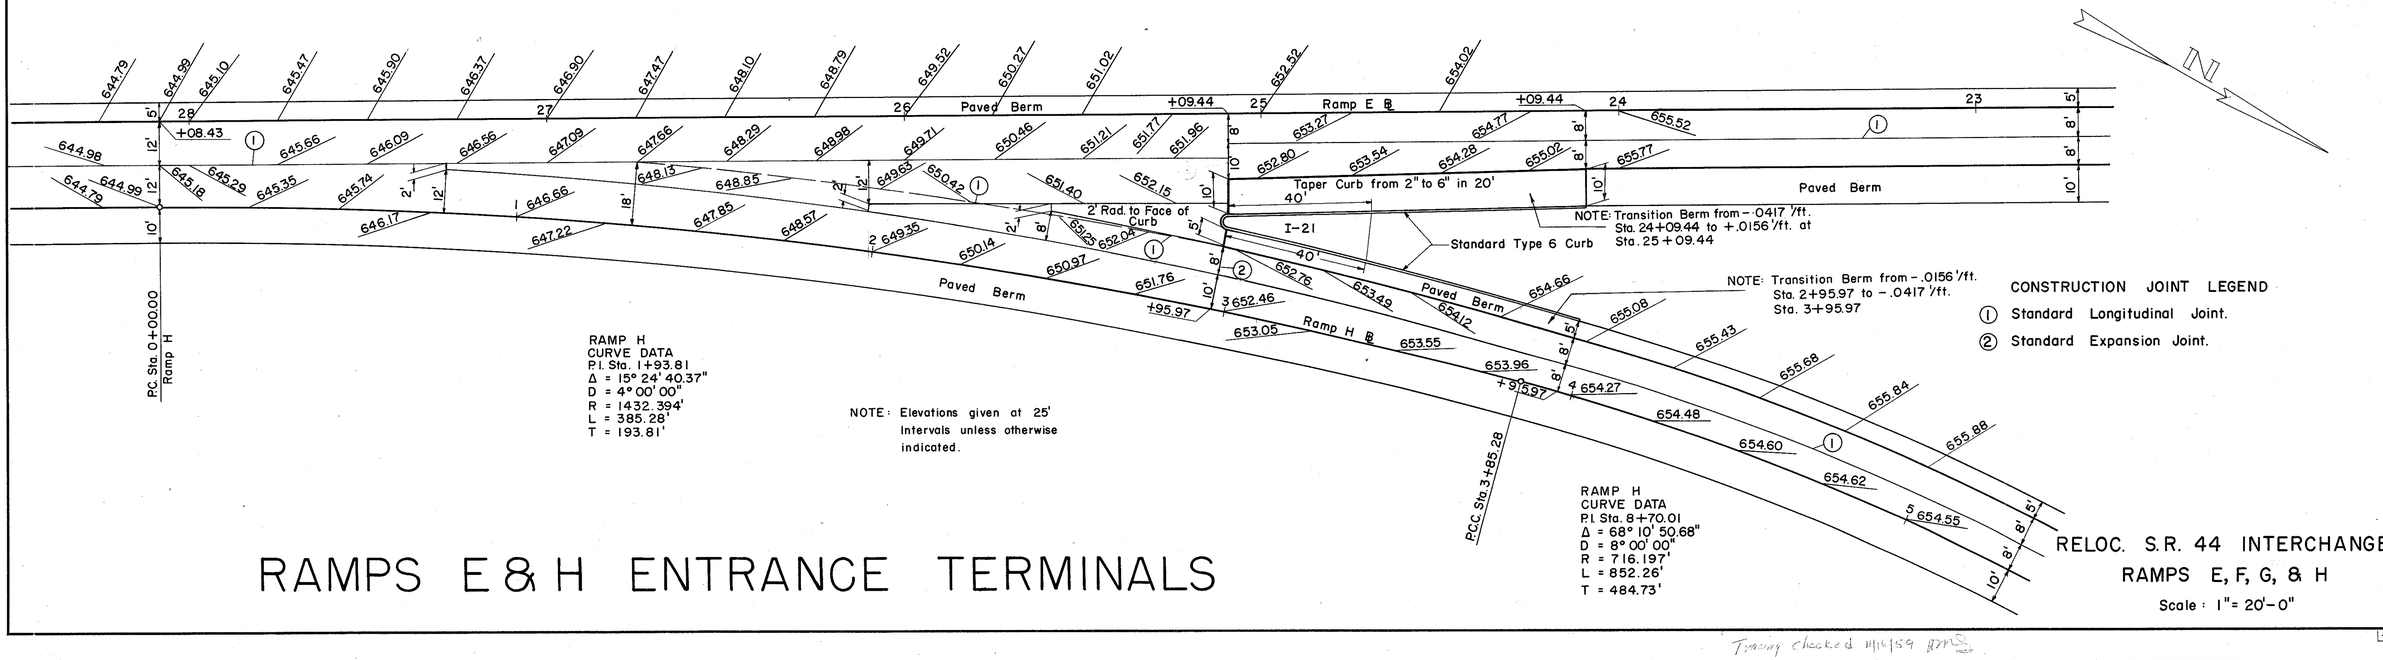

NOTE: Transition Berm from -.0417'/ft. Sta. 24+09.44 to +.0156'/ft. at Sta. 25+09.44

NOTE: Transition Berm from -.0156'/ft. Sta. 2+95.97 to -.0417'/ft. Sta. 3+95.97

CONSTRUCTION JOINT LEGEND
① Standard Longitudinal Joint.
② Standard Expansion Joint.

RAMP H
CURVE DATA
P.I. Sta. 1+93.81
Δ = 15° 24' 40.37"
D = 4° 00' 00"
R = 1432.394'
L = 385.28'
T = 193.81'

NOTE: Elevations given at 25' intervals unless otherwise indicated.

RAMP H
CURVE DATA
P.I. Sta. 8+70.01
Δ = 68° 10' 50.68"
D = 8° 00' 00"
R = 716.197'
L = 852.26'
T = 484.73'

RAMPS E & H ENTRANCE TERMINALS

RELOC. S.R. 44 INTERCHANGE
RAMPS E, F, G, & H
Scale: 1" = 20'-0"

Tracing checked 11/16/59 [illegible]

L-33