FOR ACCESS ROAD DETAILS
SEE SHEETS NO. 243-245

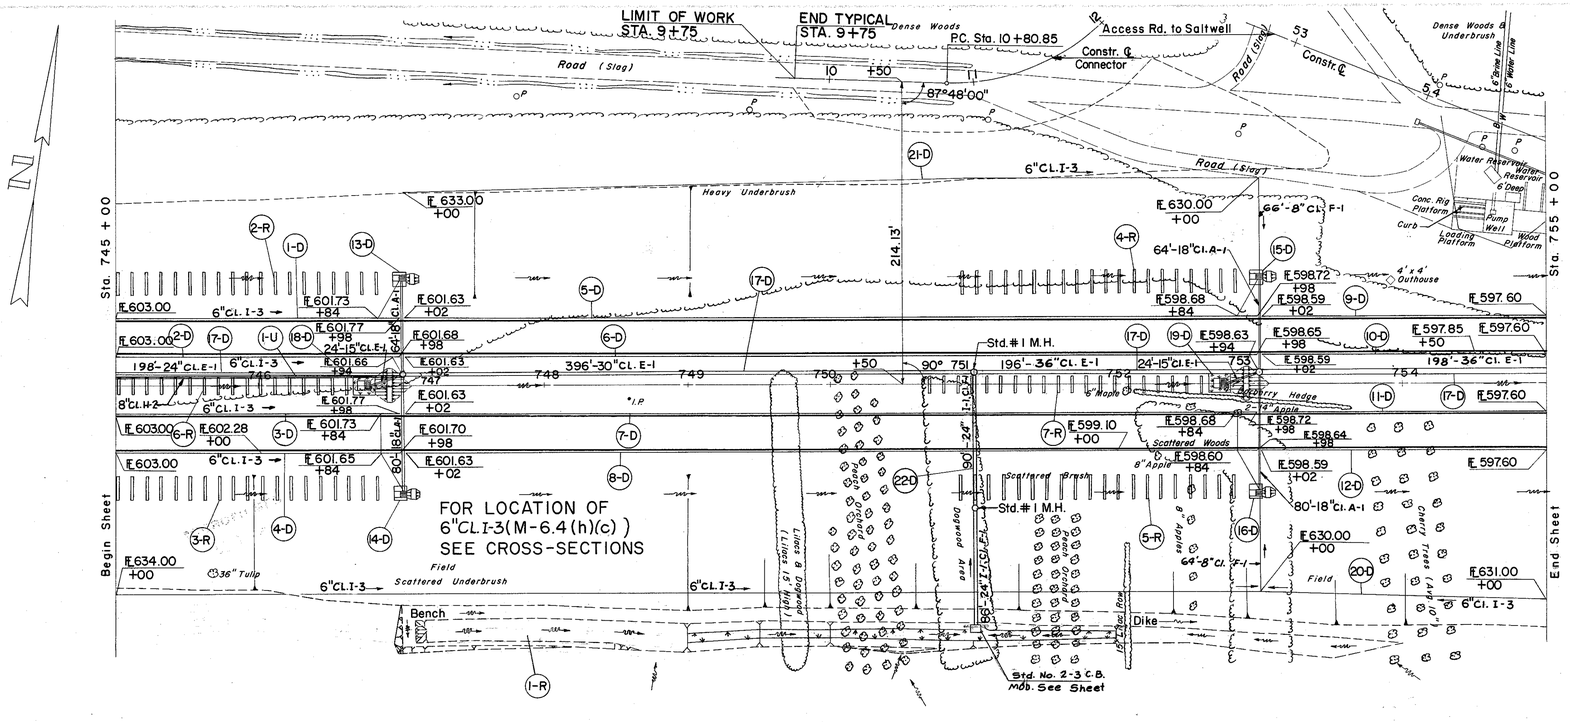

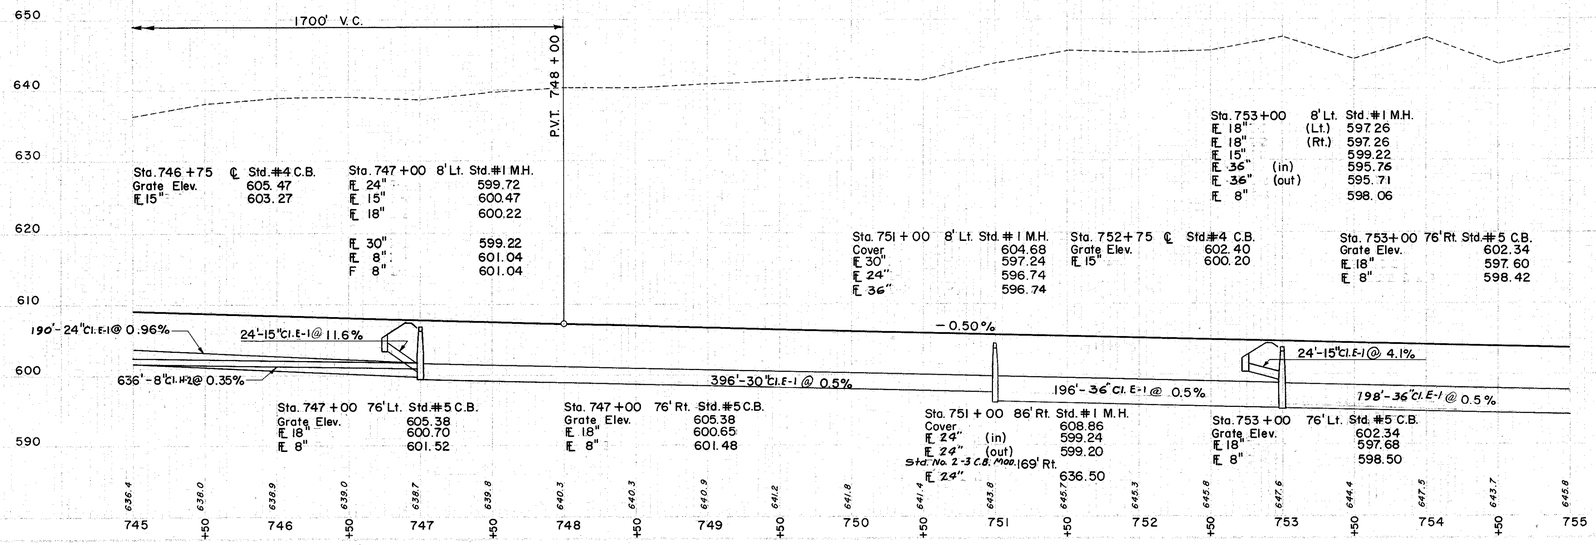

(D) DRAINAGE

REF. NO.	STATION FROM	TO	CL. E-1 Pipe 24" L.F.	CLASS E-1 PIPE 24" L.F.	30" L.F.	36" L.F.	CLASS A-1 PIPE M-6.6(b) or M-6.8(b) 8" L.F.	M-6.6(b) M-6.8(b) 18" L.F.	24" L.F.	8" CI. F-1 PIPE L.F.	6" PIPE CLASS I-3 DEEP M-6.4(h)(c) L.F.	6" PIPE CLASS I-3 L.F.	I-5 24" VARIABLE BEND FOR CI. F-1 PIPE EA.	I-8 Std. 1-3 C.B. MOD. C.Y.
1-D	745+00	746+98 Lt.								10	212			
2-D	745+00	746+98 Lt.								10	196			
3-D	745+00	746+98 Rt.					22				194			
4-D	745+00	746+98 Rt.					20				194			
5-D	747+02	752+98 Lt.								10	610			
6-D	747+02	752+98 Lt.								10	592			
7-D	747+02	752+98 Rt.					22				592			
8-D	747+02	752+98 Rt.					20				592			
9-D	753+02	755+00 Lt.								10	198			
10-D	753+02	755+00 Lt.									198			
11-D	753+02	755+00 Rt.									198			
12-D	753+02	755+00 Rt.									198			
13-D	747+00	Lt.						64						
14-D	747+00	Rt.						80						
15-D	753+00	Lt.						64						
16-D	753+00	Rt.						80						
17-D	745+00	755+00 ℄										996	64	
18-D	746+75	℄										598	66	
19-D	752+75	℄												
20-D	745+00	755+00 Rt.												
21-D	747+00	753+00 Lt.												82
22-D	751+00	TOTAL L&C												82
	TOTAL											3,974	1,594	82

(R) ROADWAY

REF. NO.	STATION FROM	TO	L-10 SODDING S.Y.
1-R	749+00	752+00 Rt.	188
2-R	744+90	747+00 Lt.	56
3-R	744+90	747+00 Rt.	56
4-R	750+90	753+00 Lt.	56
5-R	750+90	753+00 Rt.	56
6-R	744+70	746+75 ℄	54
7-R	750+70	752+75 ℄	54
	TOTAL		520

(U) UTILITIES

REF. NO.	STATION FROM	TO	I-3 8" CLASS H-2 PIPE L.F.
1-U	745+00	746+98 Lt.	198

SODDING RIGHT CHANNEL

STATION FROM	TO	WIDTH OF SODDING FT.	LENGTH OF SODDING FT.	S.Y.
749+00		5.2	195	126
750+95		6.4	10	8
751+05		7.6	95	54
752+00		2.6		SUB-TOTAL 188

EXCAVATION	300,234 C.Y.
EMBANKMENT	86 C.Y.
EMBANKMENT	20 103 C.Y.

STA. 745+00 TO STA. 755+00