| Seeding End Width | Seeding Sq. Yds. |
|---|---|
| 83 | |
| | 681 |
| 162 | |
| | 917 |
| 168 | |
| | 933 |
| 168 | |



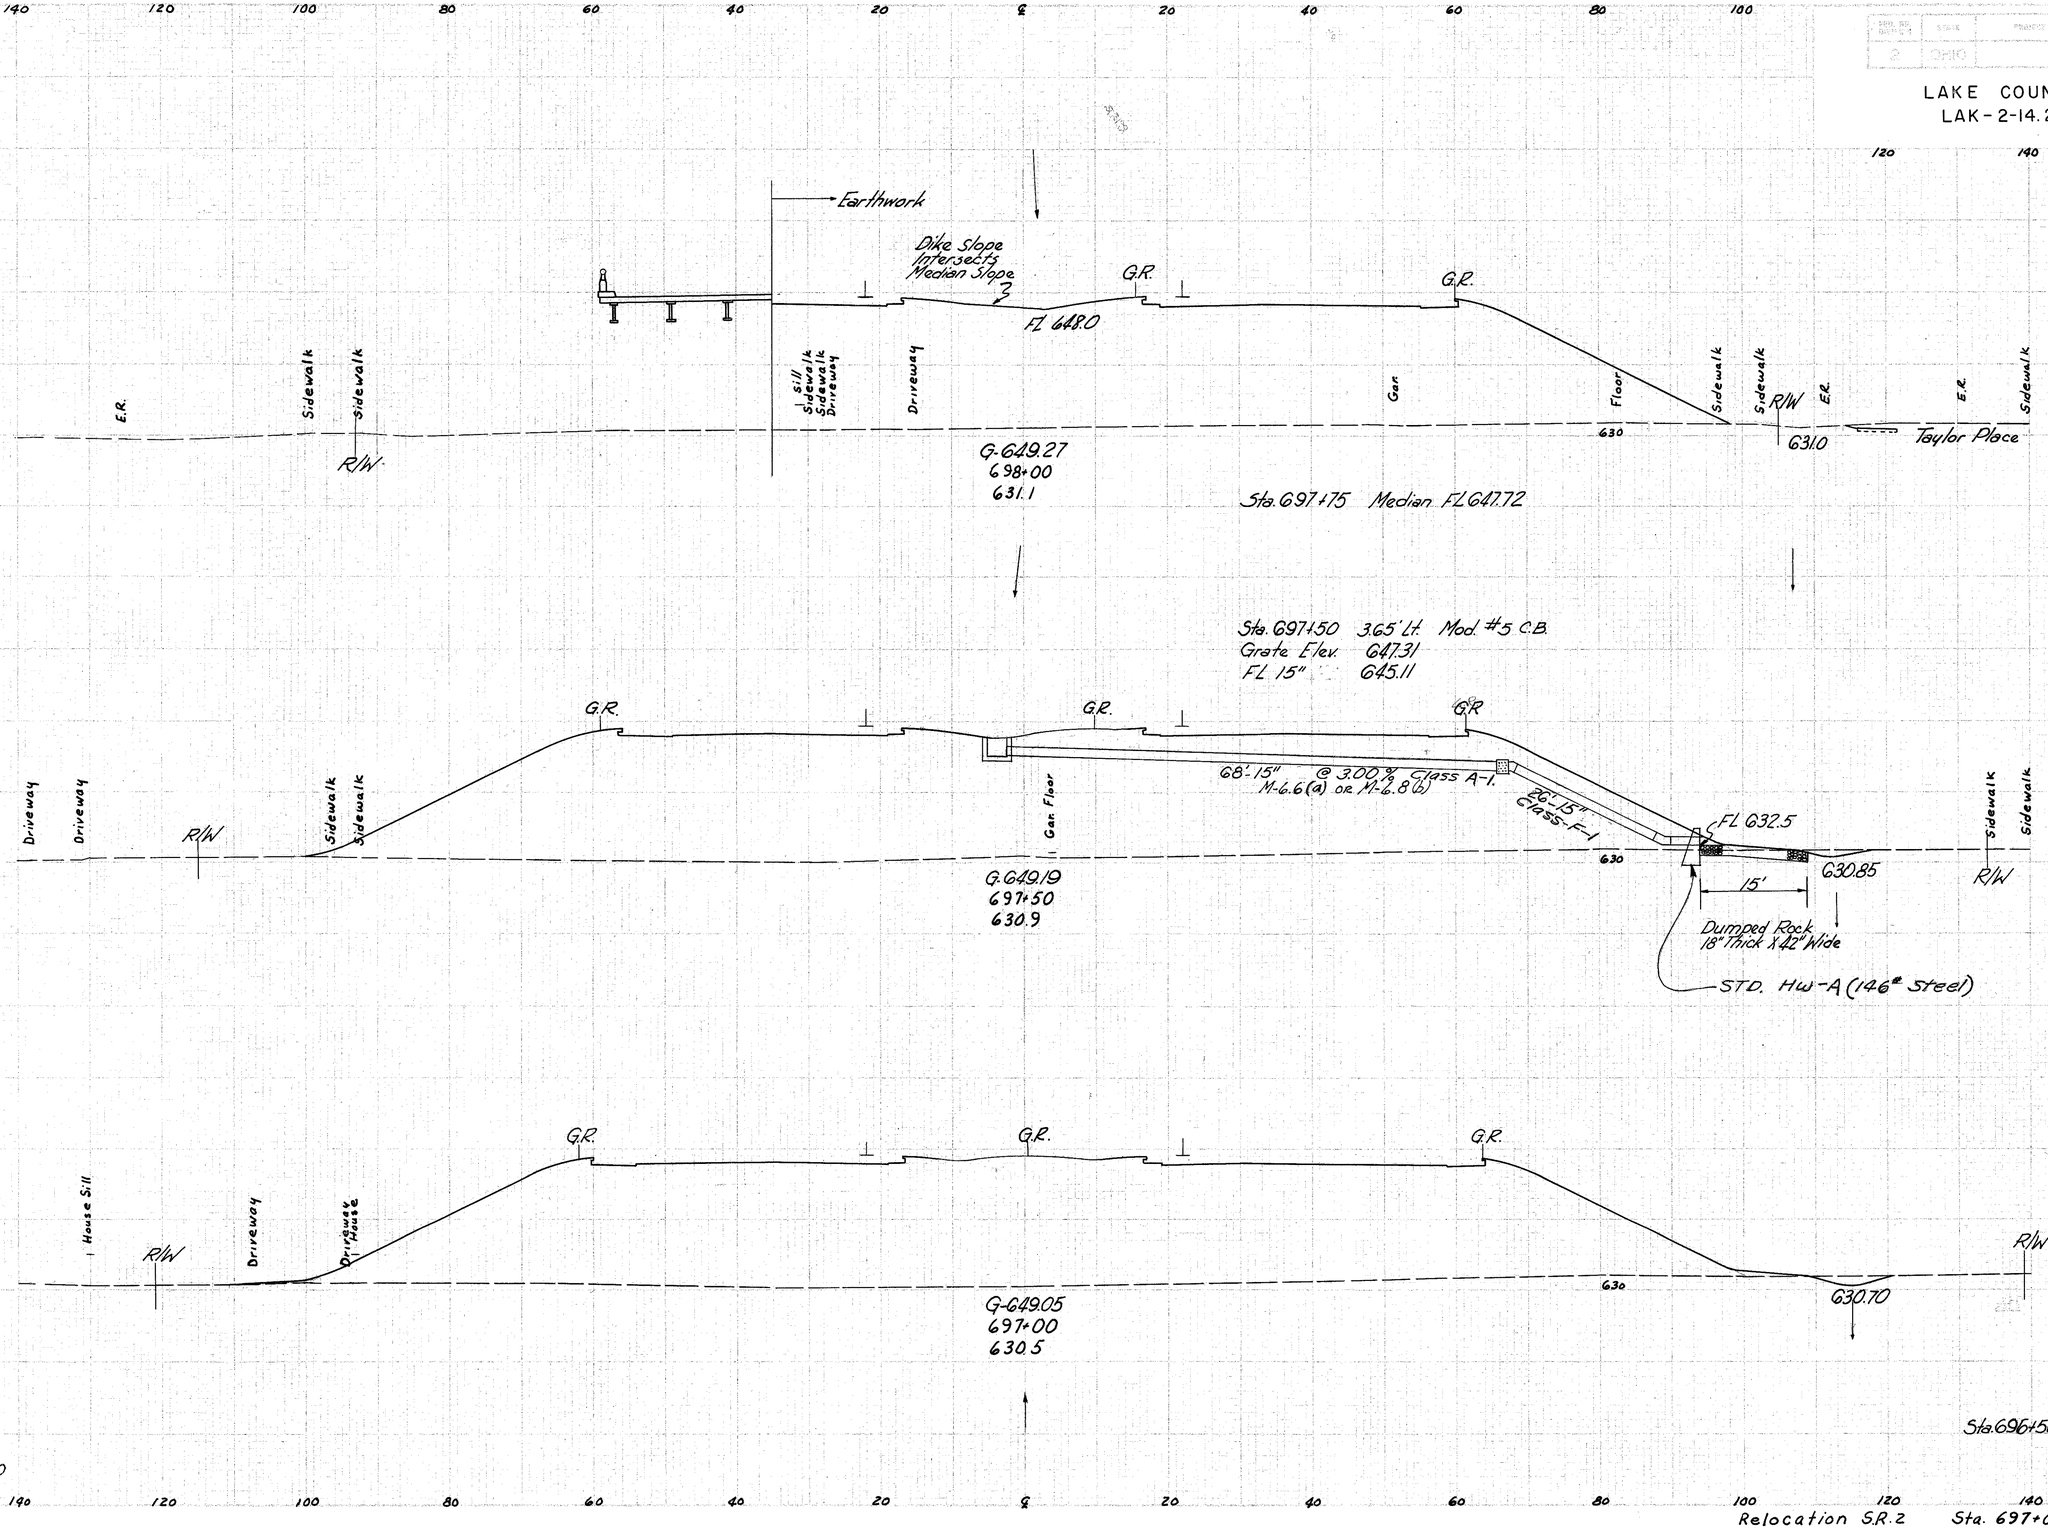


| End Area Cut | End Area Fill | Cu. Yds. Cut | Cu. Yds. Fill |
|---|---|---|---|
| 0 | 1988 | | |
| | | 6 | 4483 |
| 6 | 2854 | | |
| | | 12 | 5318 |
| 7 | 2889 | | |
| | | 14 | 5337 |
| 8 | 2875 | | |

Sta. 696+50

Relocation S.R. 2 Sta. 697+00 to 698+00