LAKE COUNTY
LAK-2-14.22

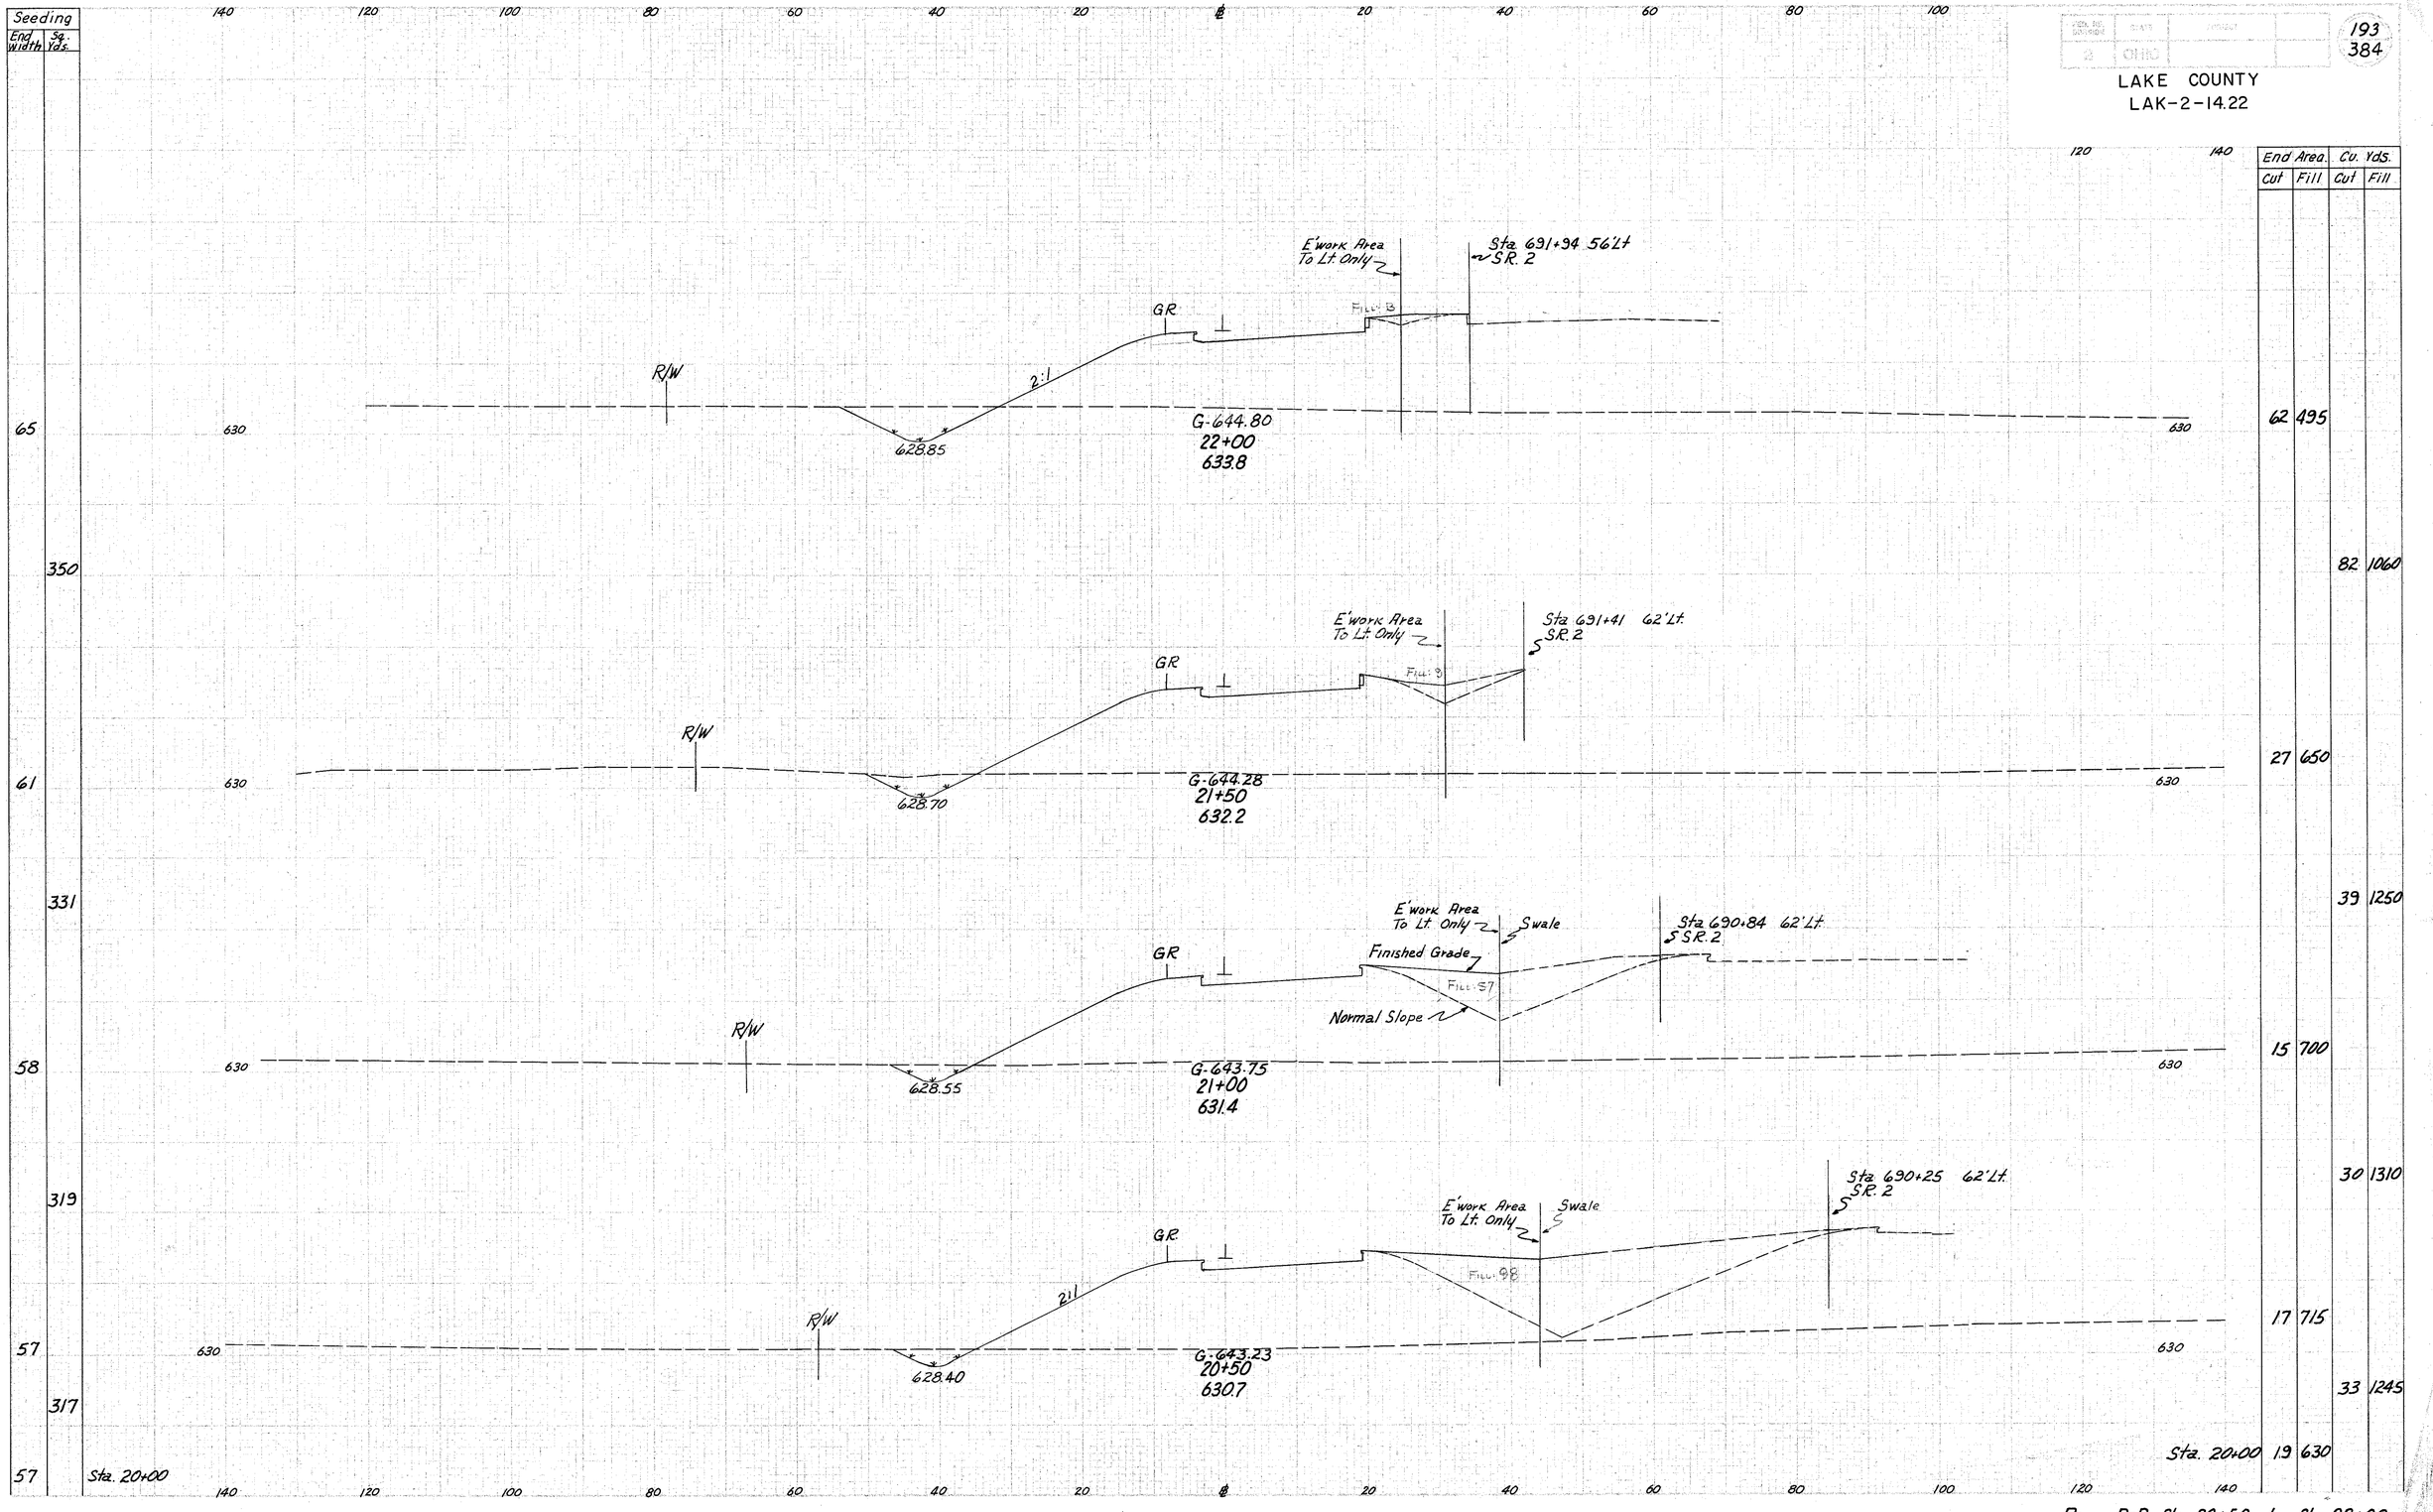

End Area Cut	End Area Fill	Cu. Yds. Cut	Cu. Yds. Fill
62	495		
		82	1060
27	650		
		39	1250
15	700		
		30	1310
17	715		
		33	1245
19	630		

Ramp D-D Sta. 20+50 to Sta. 22+00