SEEDING		END AREA		VOLUME		SEEDING	
END WIDTH	SQ. YDS.	CUT	FILL	CUT	FILL	END WIDTH	SQ. YDS.
						0	0
						0	44
						32	183
						34	286
						69	192
						0	

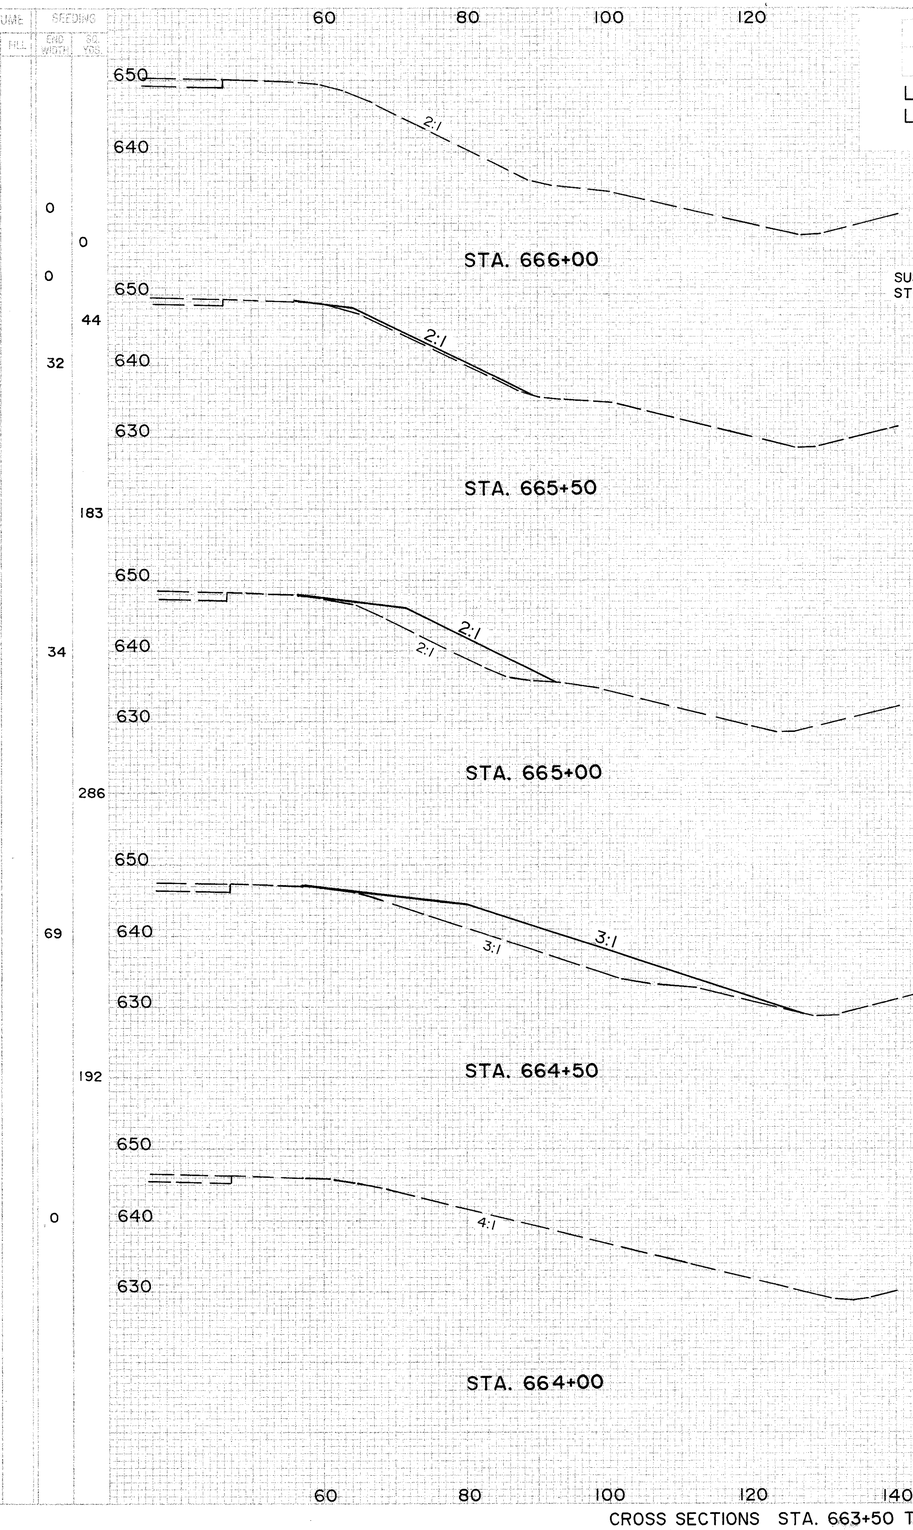

SUSPEND EARTHWORK
STA. 665+75

END AREA		VOLUME	
CUT	FILL	CUT	FILL
0	0		
		0	0
0	0		
		0	7
0	16		
		0	70
0	60		
		0	181
0	135		
		0	125
0	0		

LAKE COUNTY
LAK-2-14.38

53
138

CROSS SECTIONS STA. 663+50 TO STA. 665+50 (EB)