SEEDING END WIDTH	SEEDING SQ. YDS.
93	21
232	62
300	46
	625

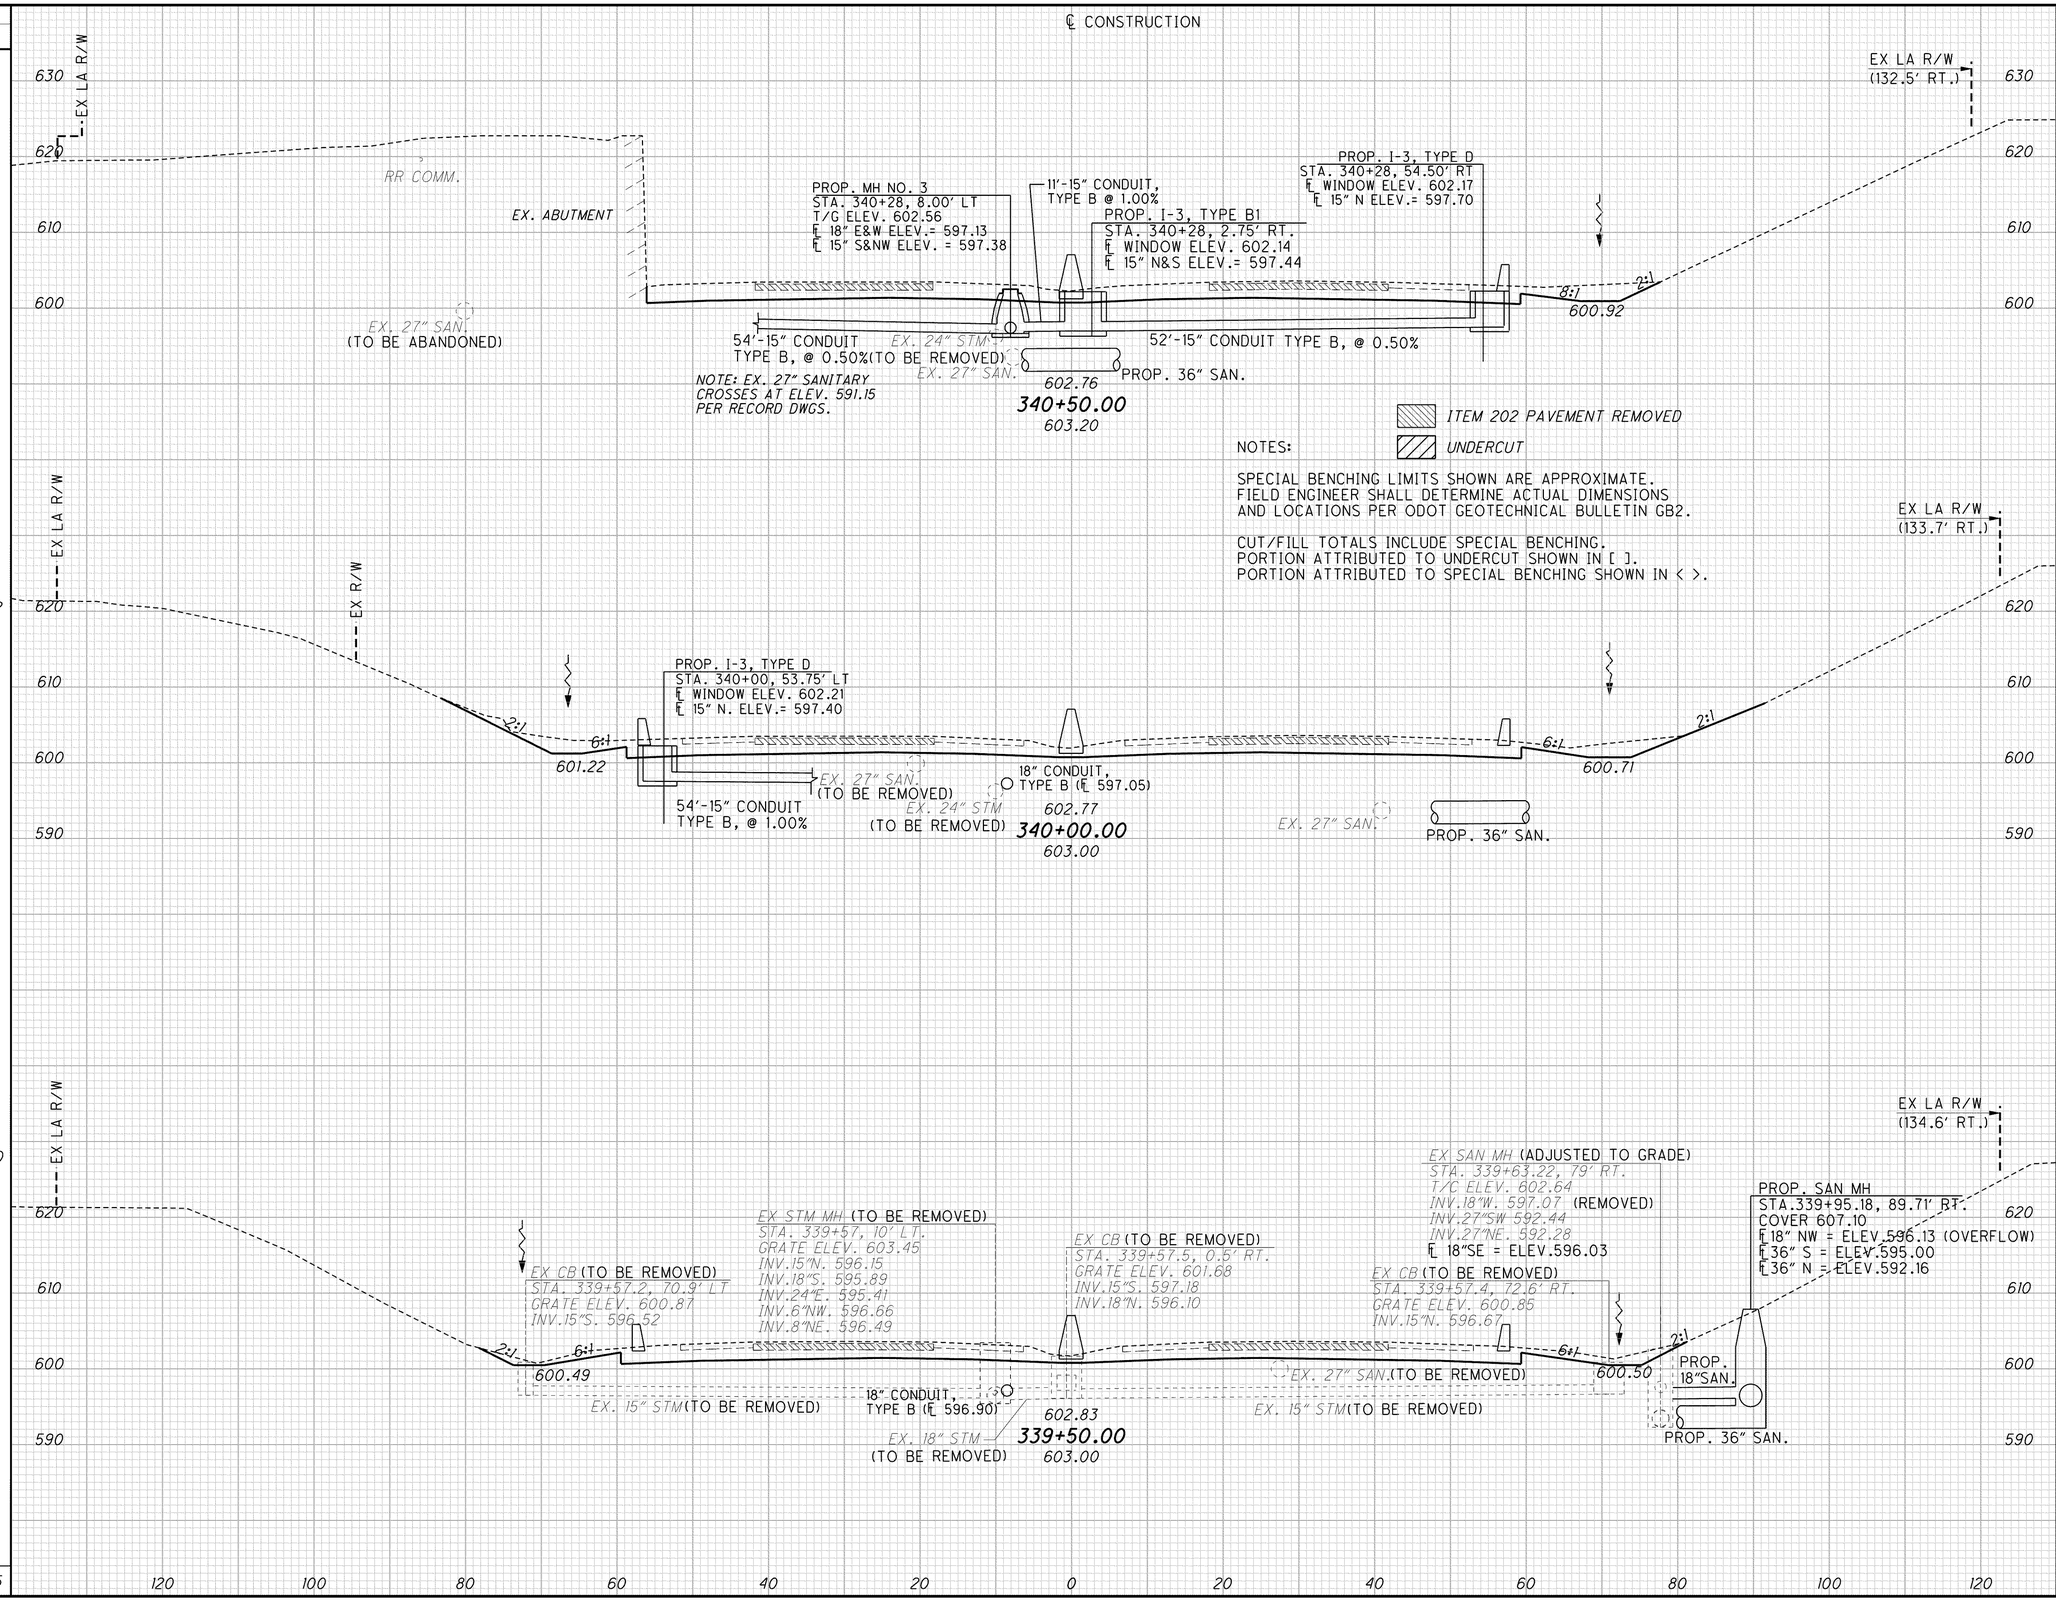

END AREA CUT	END AREA FILL	VOLUME CUT	VOLUME FILL
219		396	2
209	2		
		374	2
195			
		393	
		1163	4

CALCULATED DES
CHECKED PSB

CROSS SECTIONS
STA. 339+50 TO STA. 340+50

LAK-2-3.32

339
1679

g:\project\lak\13486\roadway\sheets\13486xs001.dgn 7/2/2008 9:54:49 AM cpeters