SEEDING END WIDTH	SEEDING SQ. YDS.
	361
64	
	390
77	
	376
59	
	1127

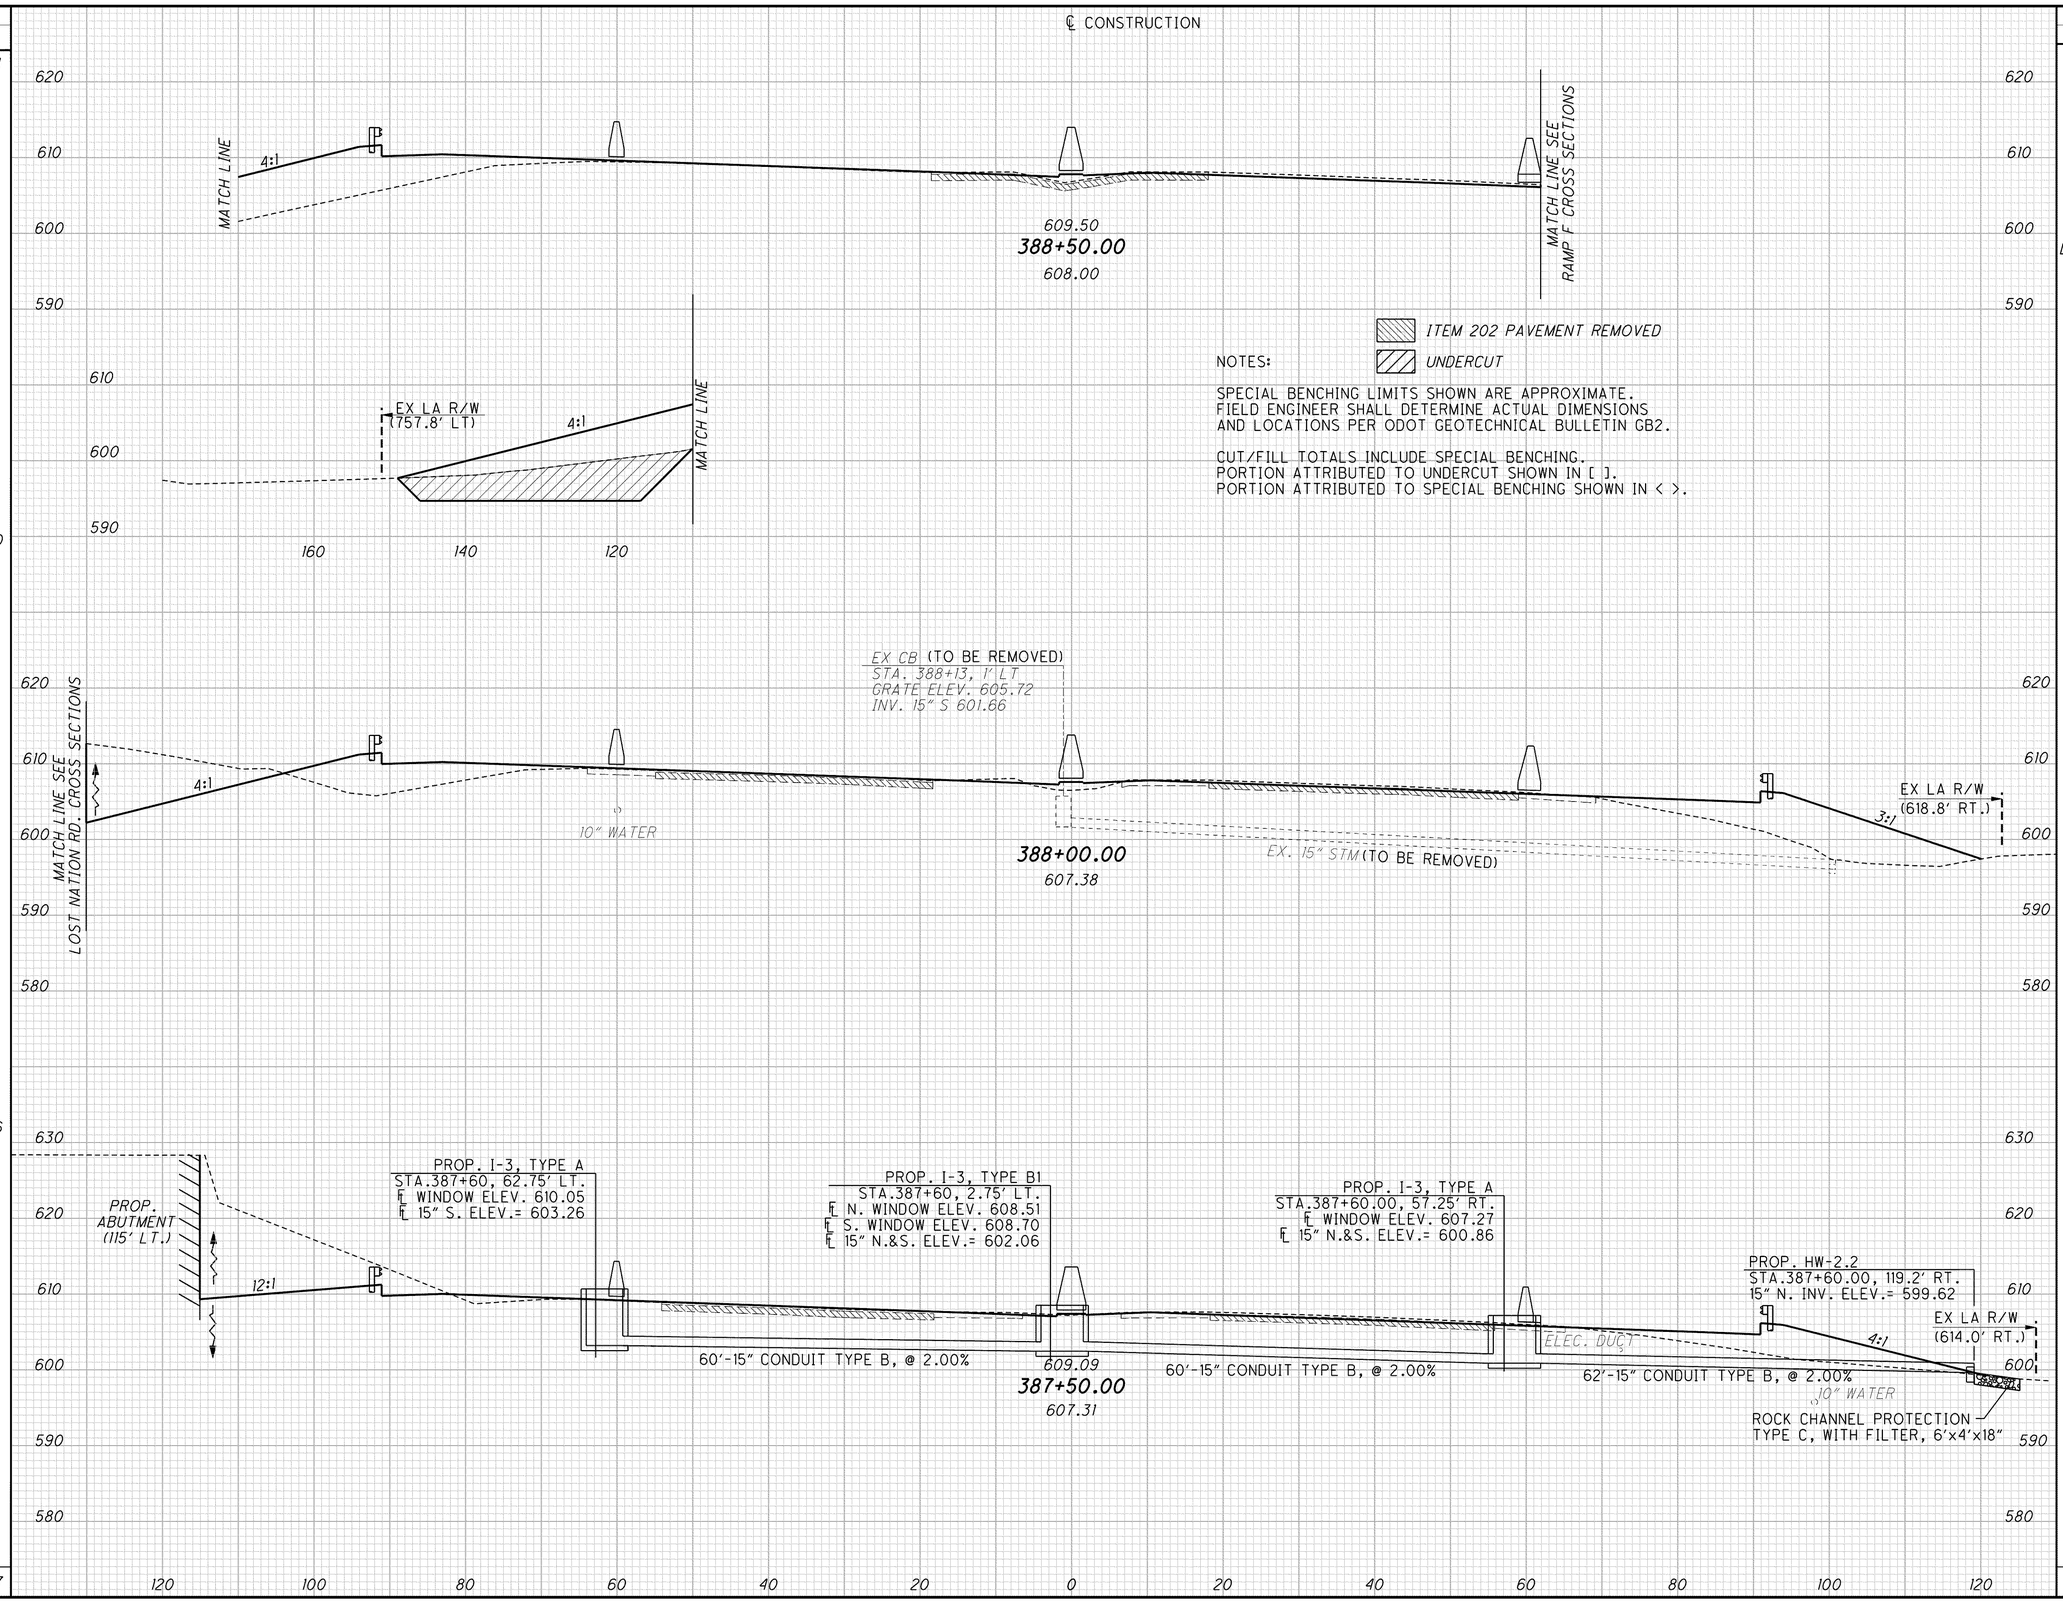

END AREA CUT	END AREA FILL	VOLUME CUT	VOLUME FILL
16 [149]	343		
		144 [138]	659
139	369		
		334	525
222	198		
		486	248
		964	1432

CALCULATED DES
CHECKED PSB

CROSS SECTIONS
STA. 387+50 TO STA. 388+50

LAK-2-3.32

370
1679

g:\project\lak\13486\roadway\sheets\13486xs001.dgn 6/26/2008 4:07:44 PM djozity