SEEDING END WIDTH	SEEDING SQ. YDS.	END AREA CUT	END AREA FILL	VOLUME CUT	VOLUME FILL
	399				
74		224	16		
	422			345	41
78		149	28		
	464			294	67
89		169	44		
				313	91
	1285			952	199

CALCULATED DES
CHECKED PSB

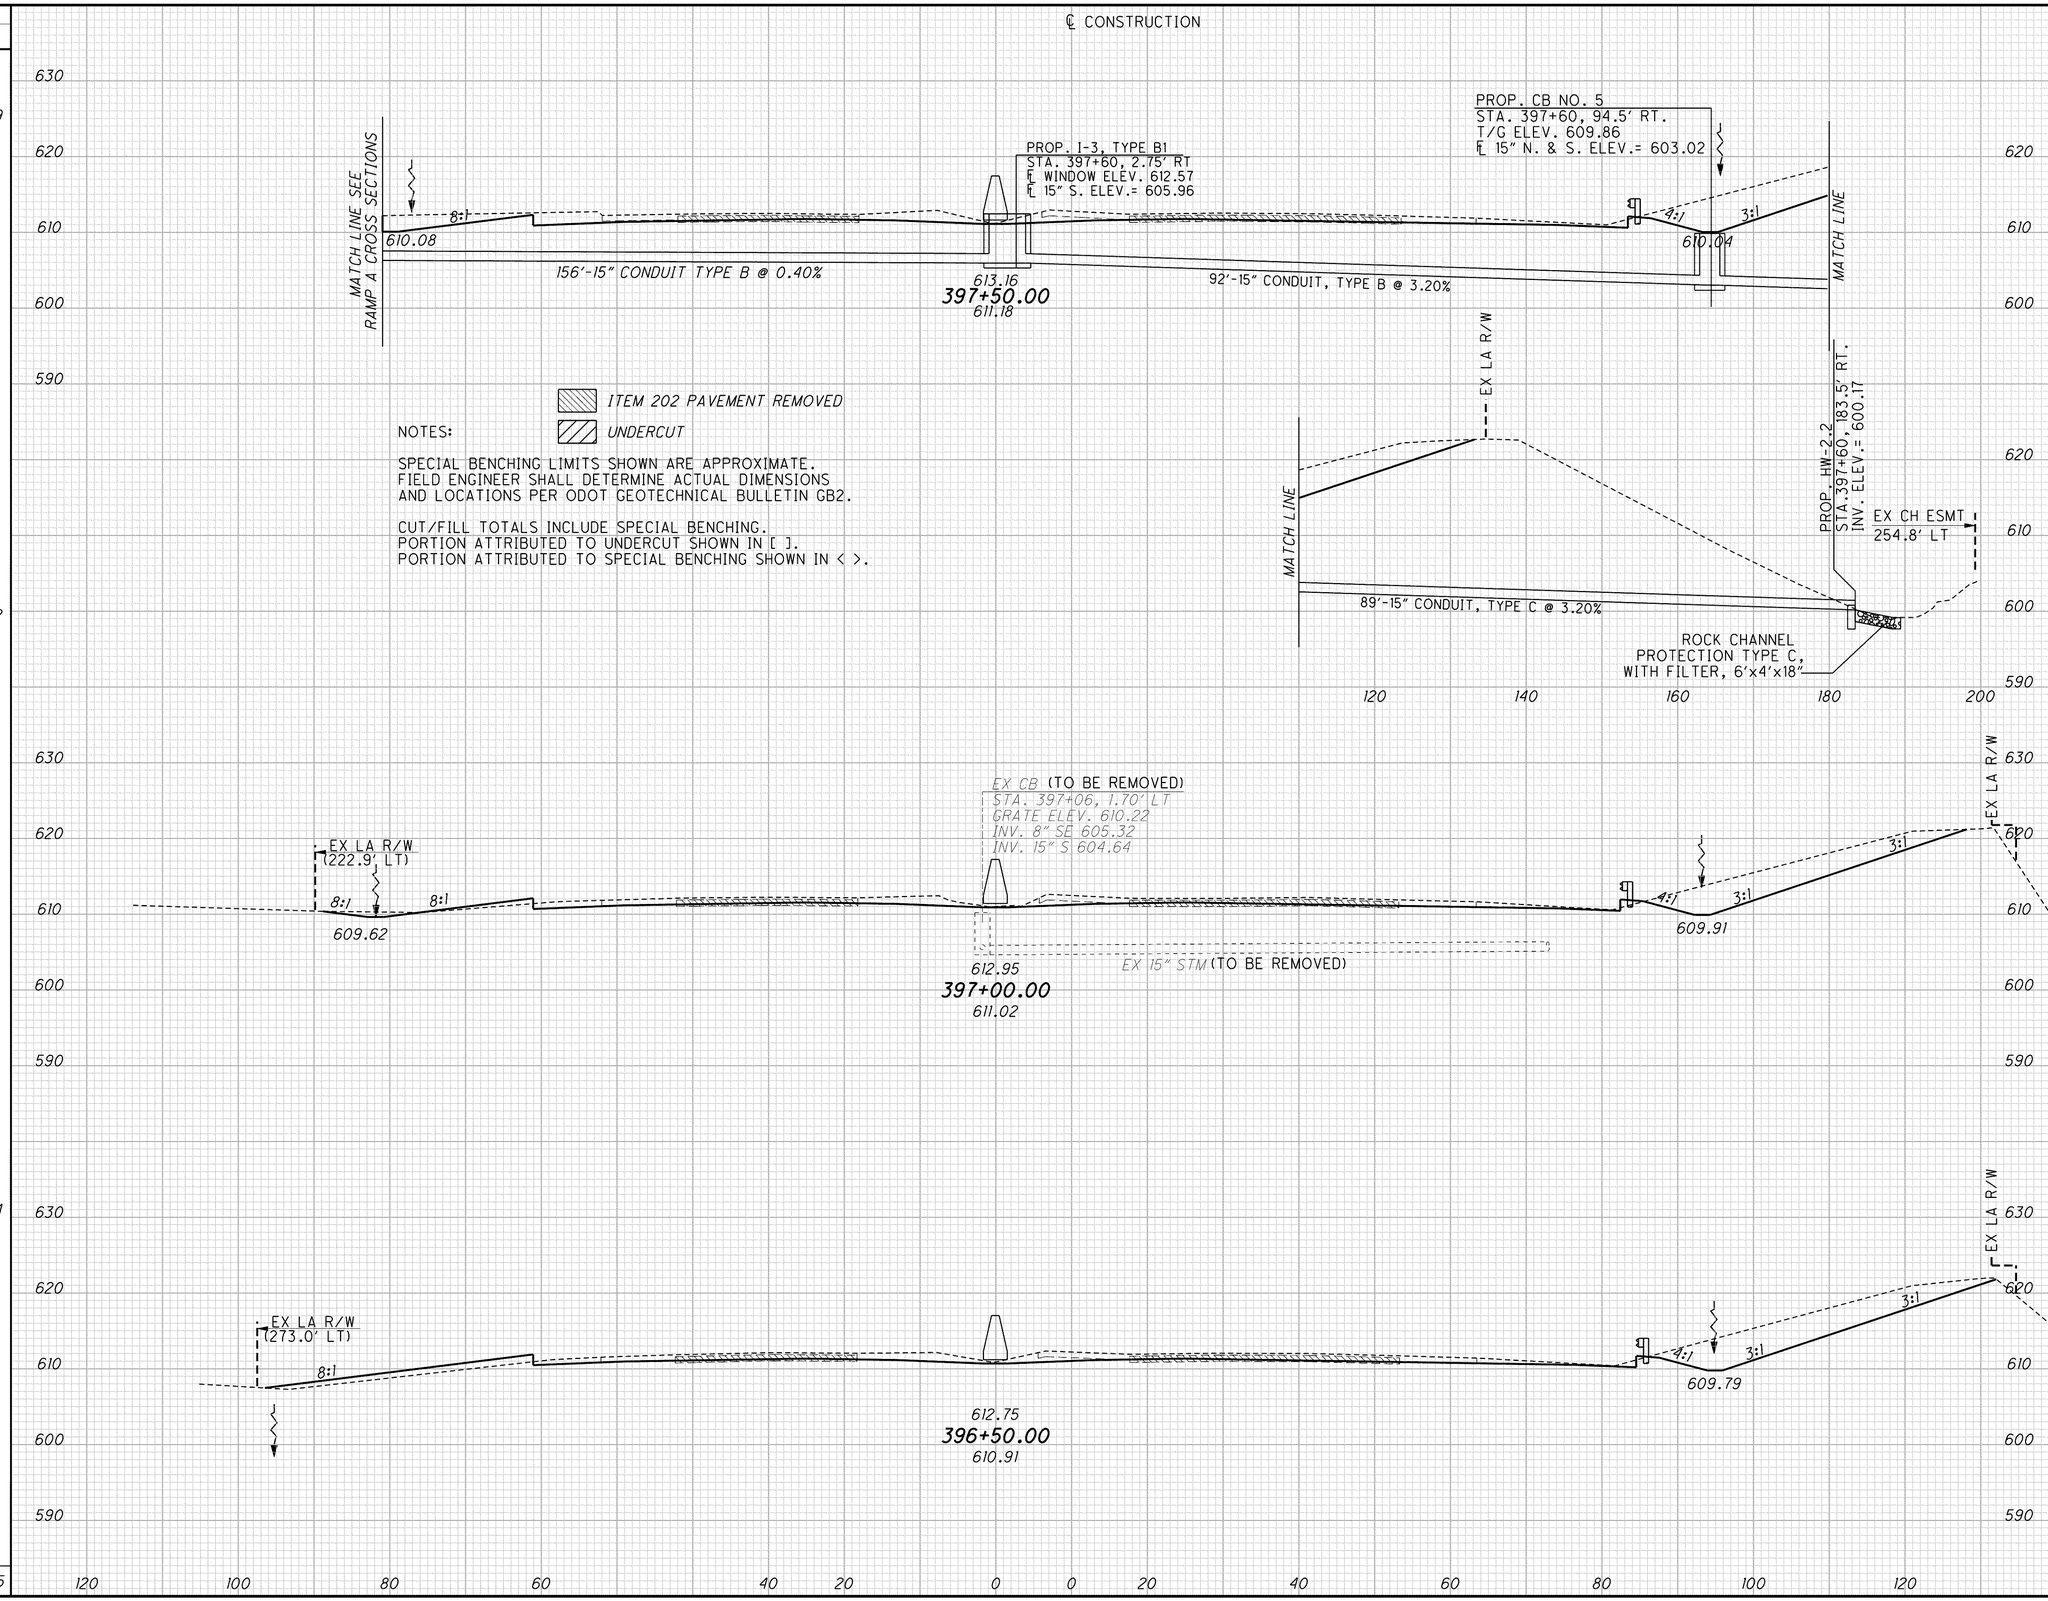

CROSS SECTIONS
STA. 396+50 TO STA. 397+50

LAK-2-3.32

g:\project\lak\13486\roadway\sheets\13486xs001.dgn 6/26/2008 4:08:41 PM djozity