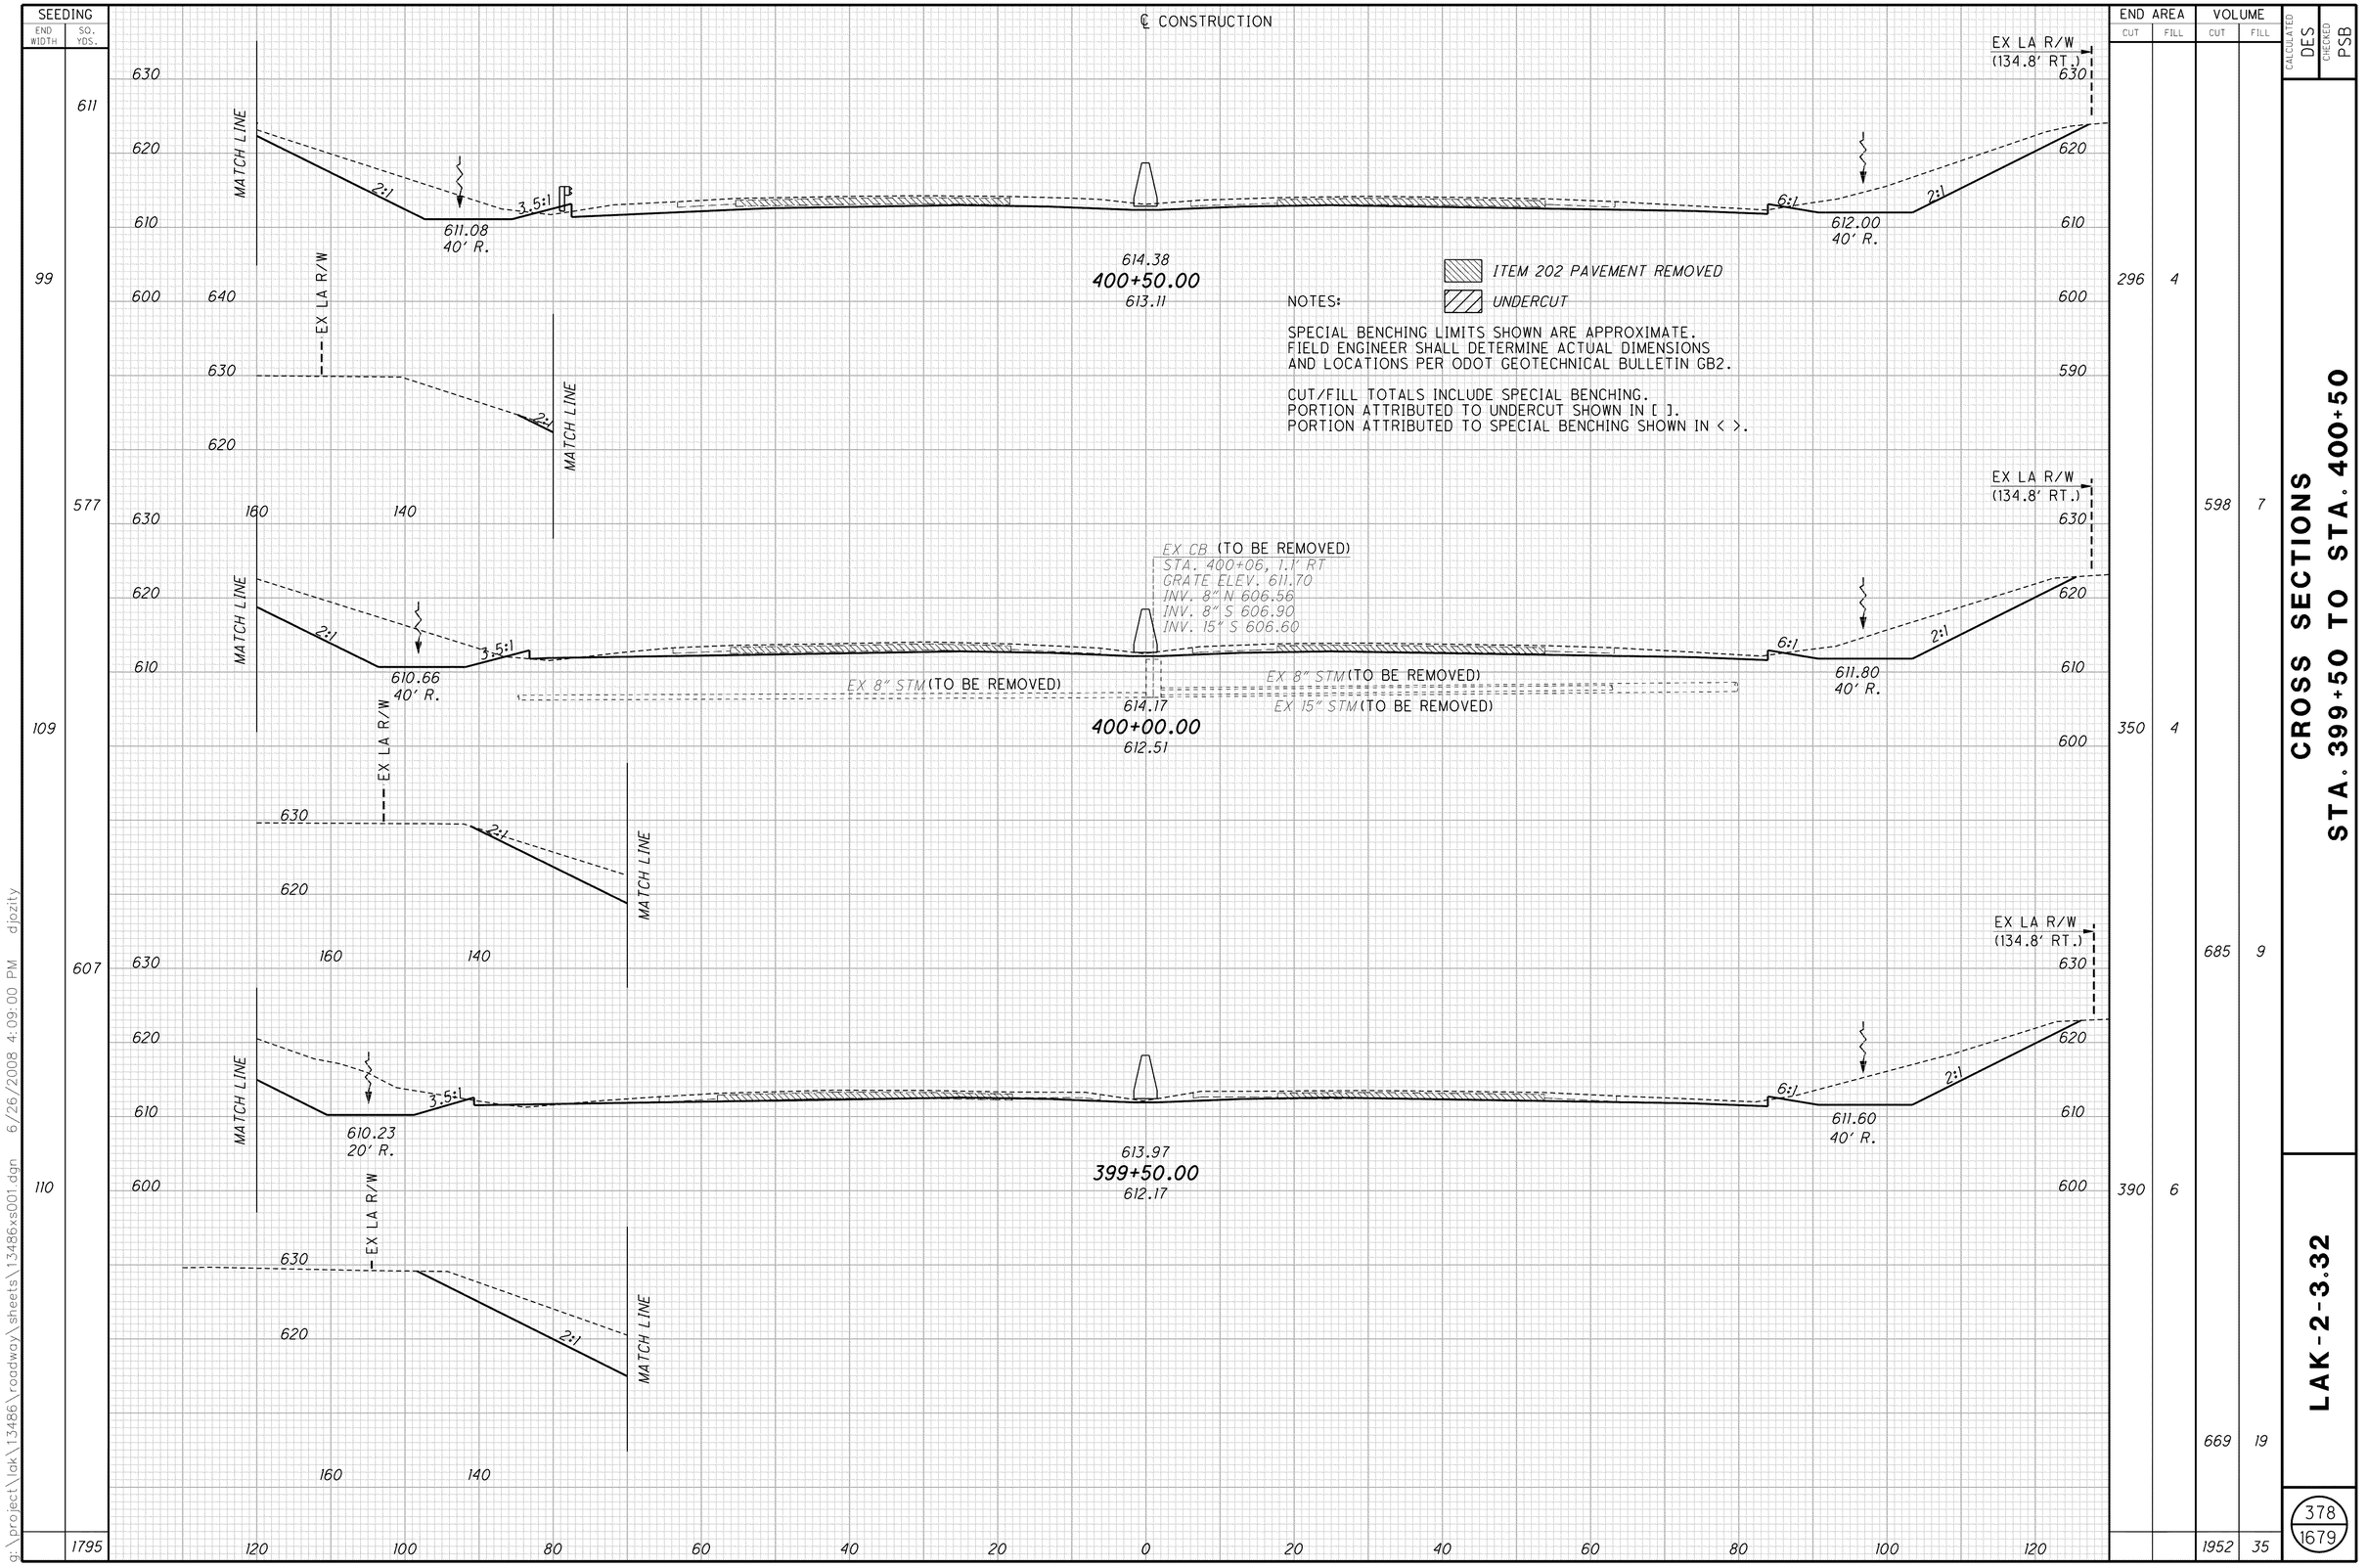

SEEDING END WIDTH	SEEDING SQ. YDS.	END AREA CUT	END AREA FILL	VOLUME CUT	VOLUME FILL
	611				
99		296	4		
	577			598	7
109		350	4		
	607			685	9
110		390	6		
				669	19
	1795			1952	35

CALCULATED DES
CHECKED PSB

CROSS SECTIONS
STA. 399+50 TO STA. 400+50

LAK-2-3.32

g:\project\lak\13486\roadway\sheets\13486xs001.dgn 6/26/2008 4:09:00 PM djozity