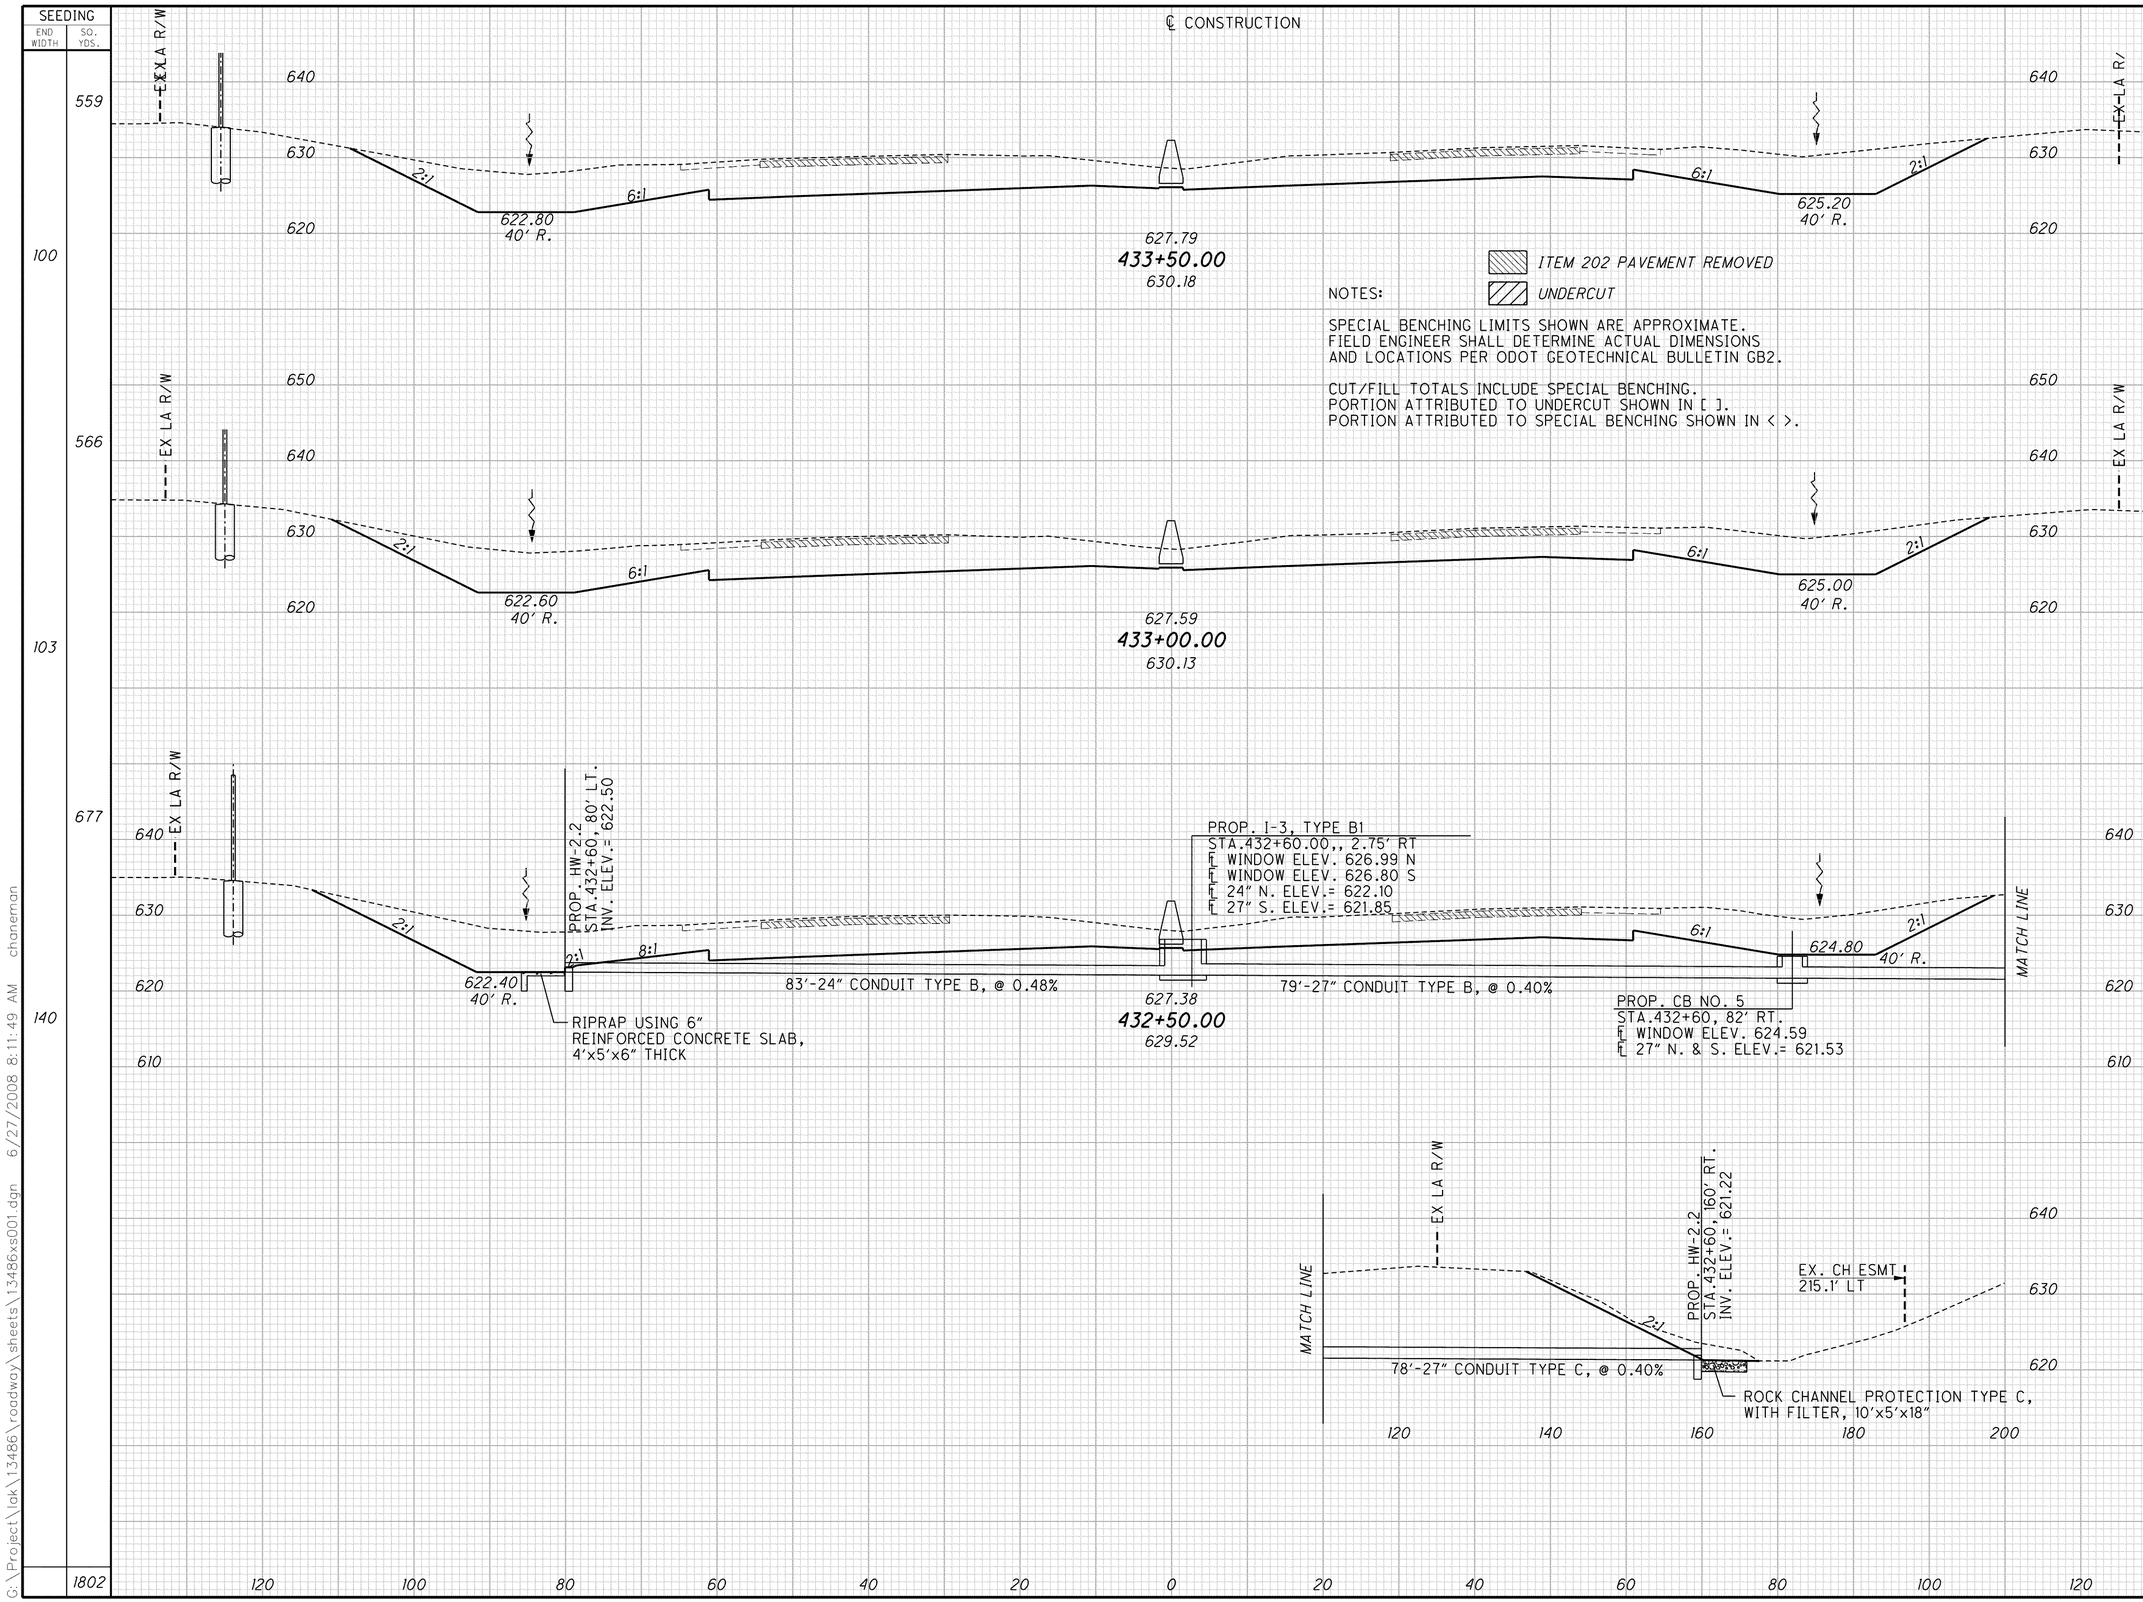

CALCULATED DES
CHECKED PSB

CROSS SECTIONS
STA. 432+50 TO STA. 433+50

LAK-2-3.32

400
1679

G:\Project\lak\13486\roadway\sheets\13486xs001.dgn 6/27/2008 8:11:49 AM chaneman