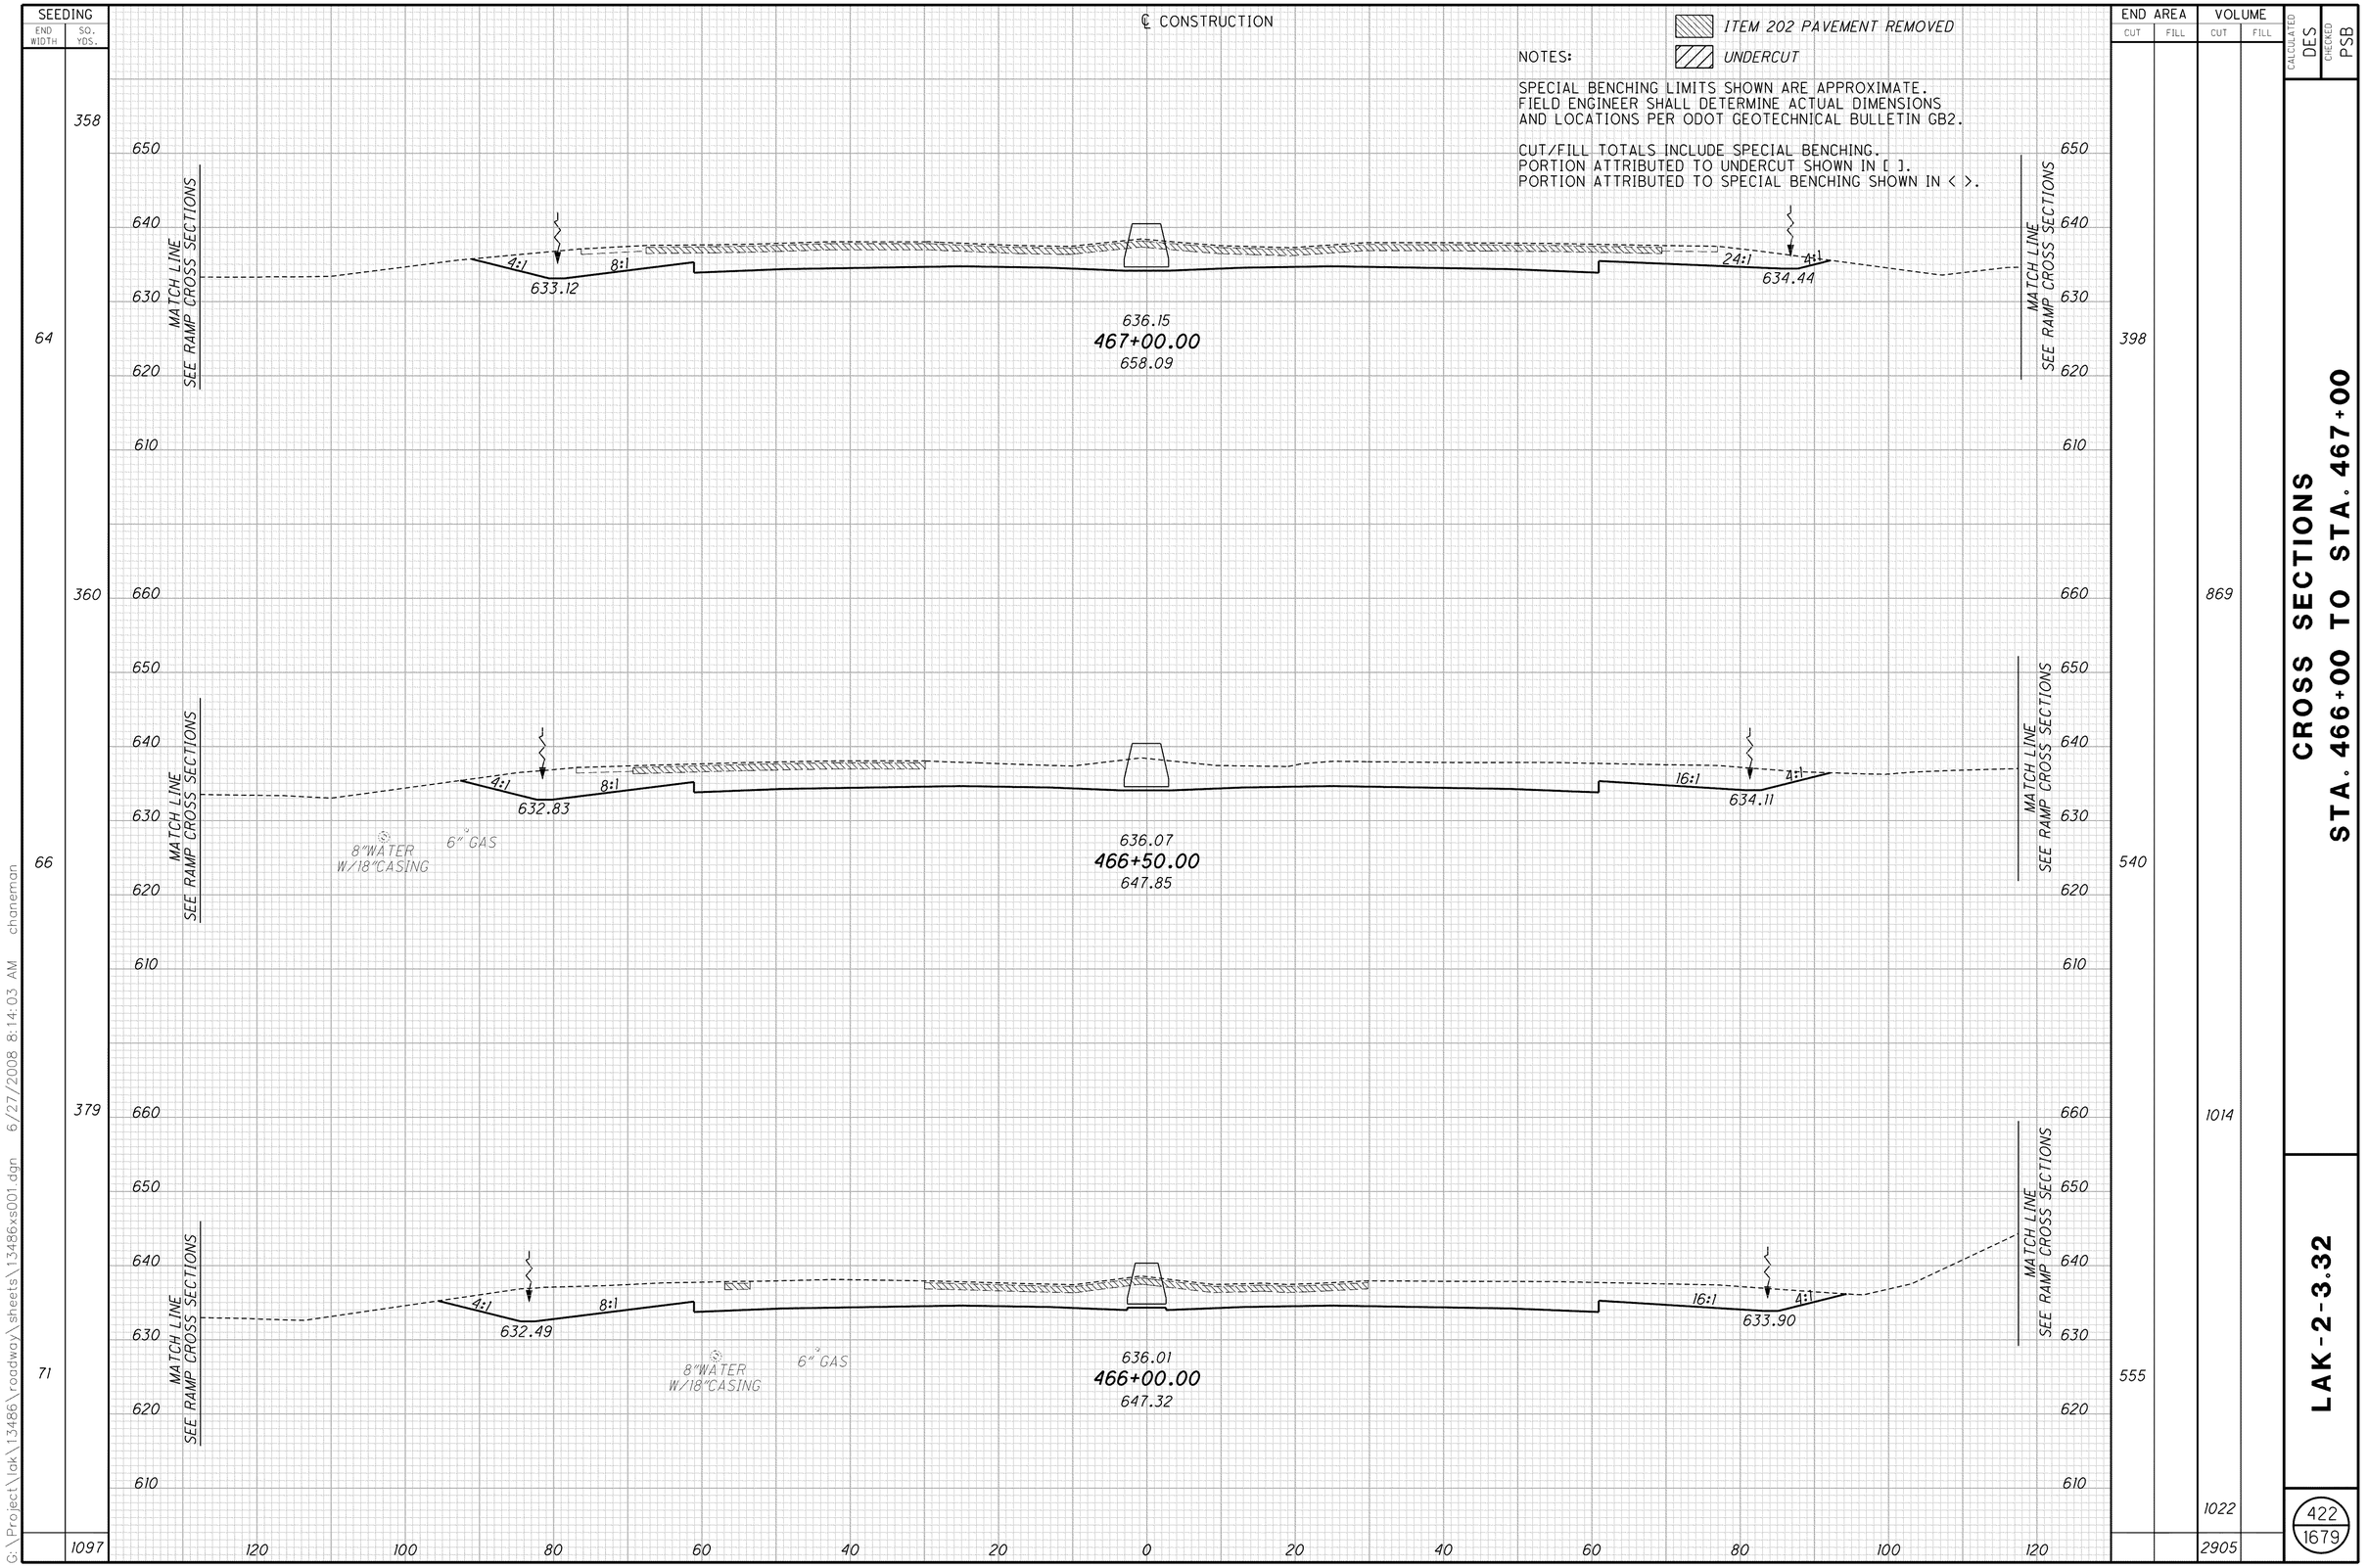

SEEDING END WIDTH	SEEDING SQ. YDS.	END AREA CUT	END AREA FILL	VOLUME CUT	VOLUME FILL
	358				
64		398			
	360			869	
66		540			
	379			1014	
71		555			
	1097			1022	
				2905	

CALCULATED DES
CHECKED PSB

CROSS SECTIONS
STA. 466+00 TO STA. 467+00

LAK-2-3.32

422
1679

G:\Project\lak\13486\roadway\sheets\13486xs001.dgn 6/27/2008 8:14:03 AM chaneman