SEEDING END WIDTH	SEEDING SQ. YDS.	END AREA CUT	END AREA FILL	VOLUME CUT	VOLUME FILL
	20			18 <10>	17 <10>
46		125 <72>	119 <72>		
	131			110 <64>	119 <64>
48		114 <67>	139 <67>		
	111			83 <51>	110 <51>
51		111 <71>	158 <71>		
	28			20 <13>	29 <13>
52		107 <69>	159 <69>		
	290			<138> 93	<138> 137

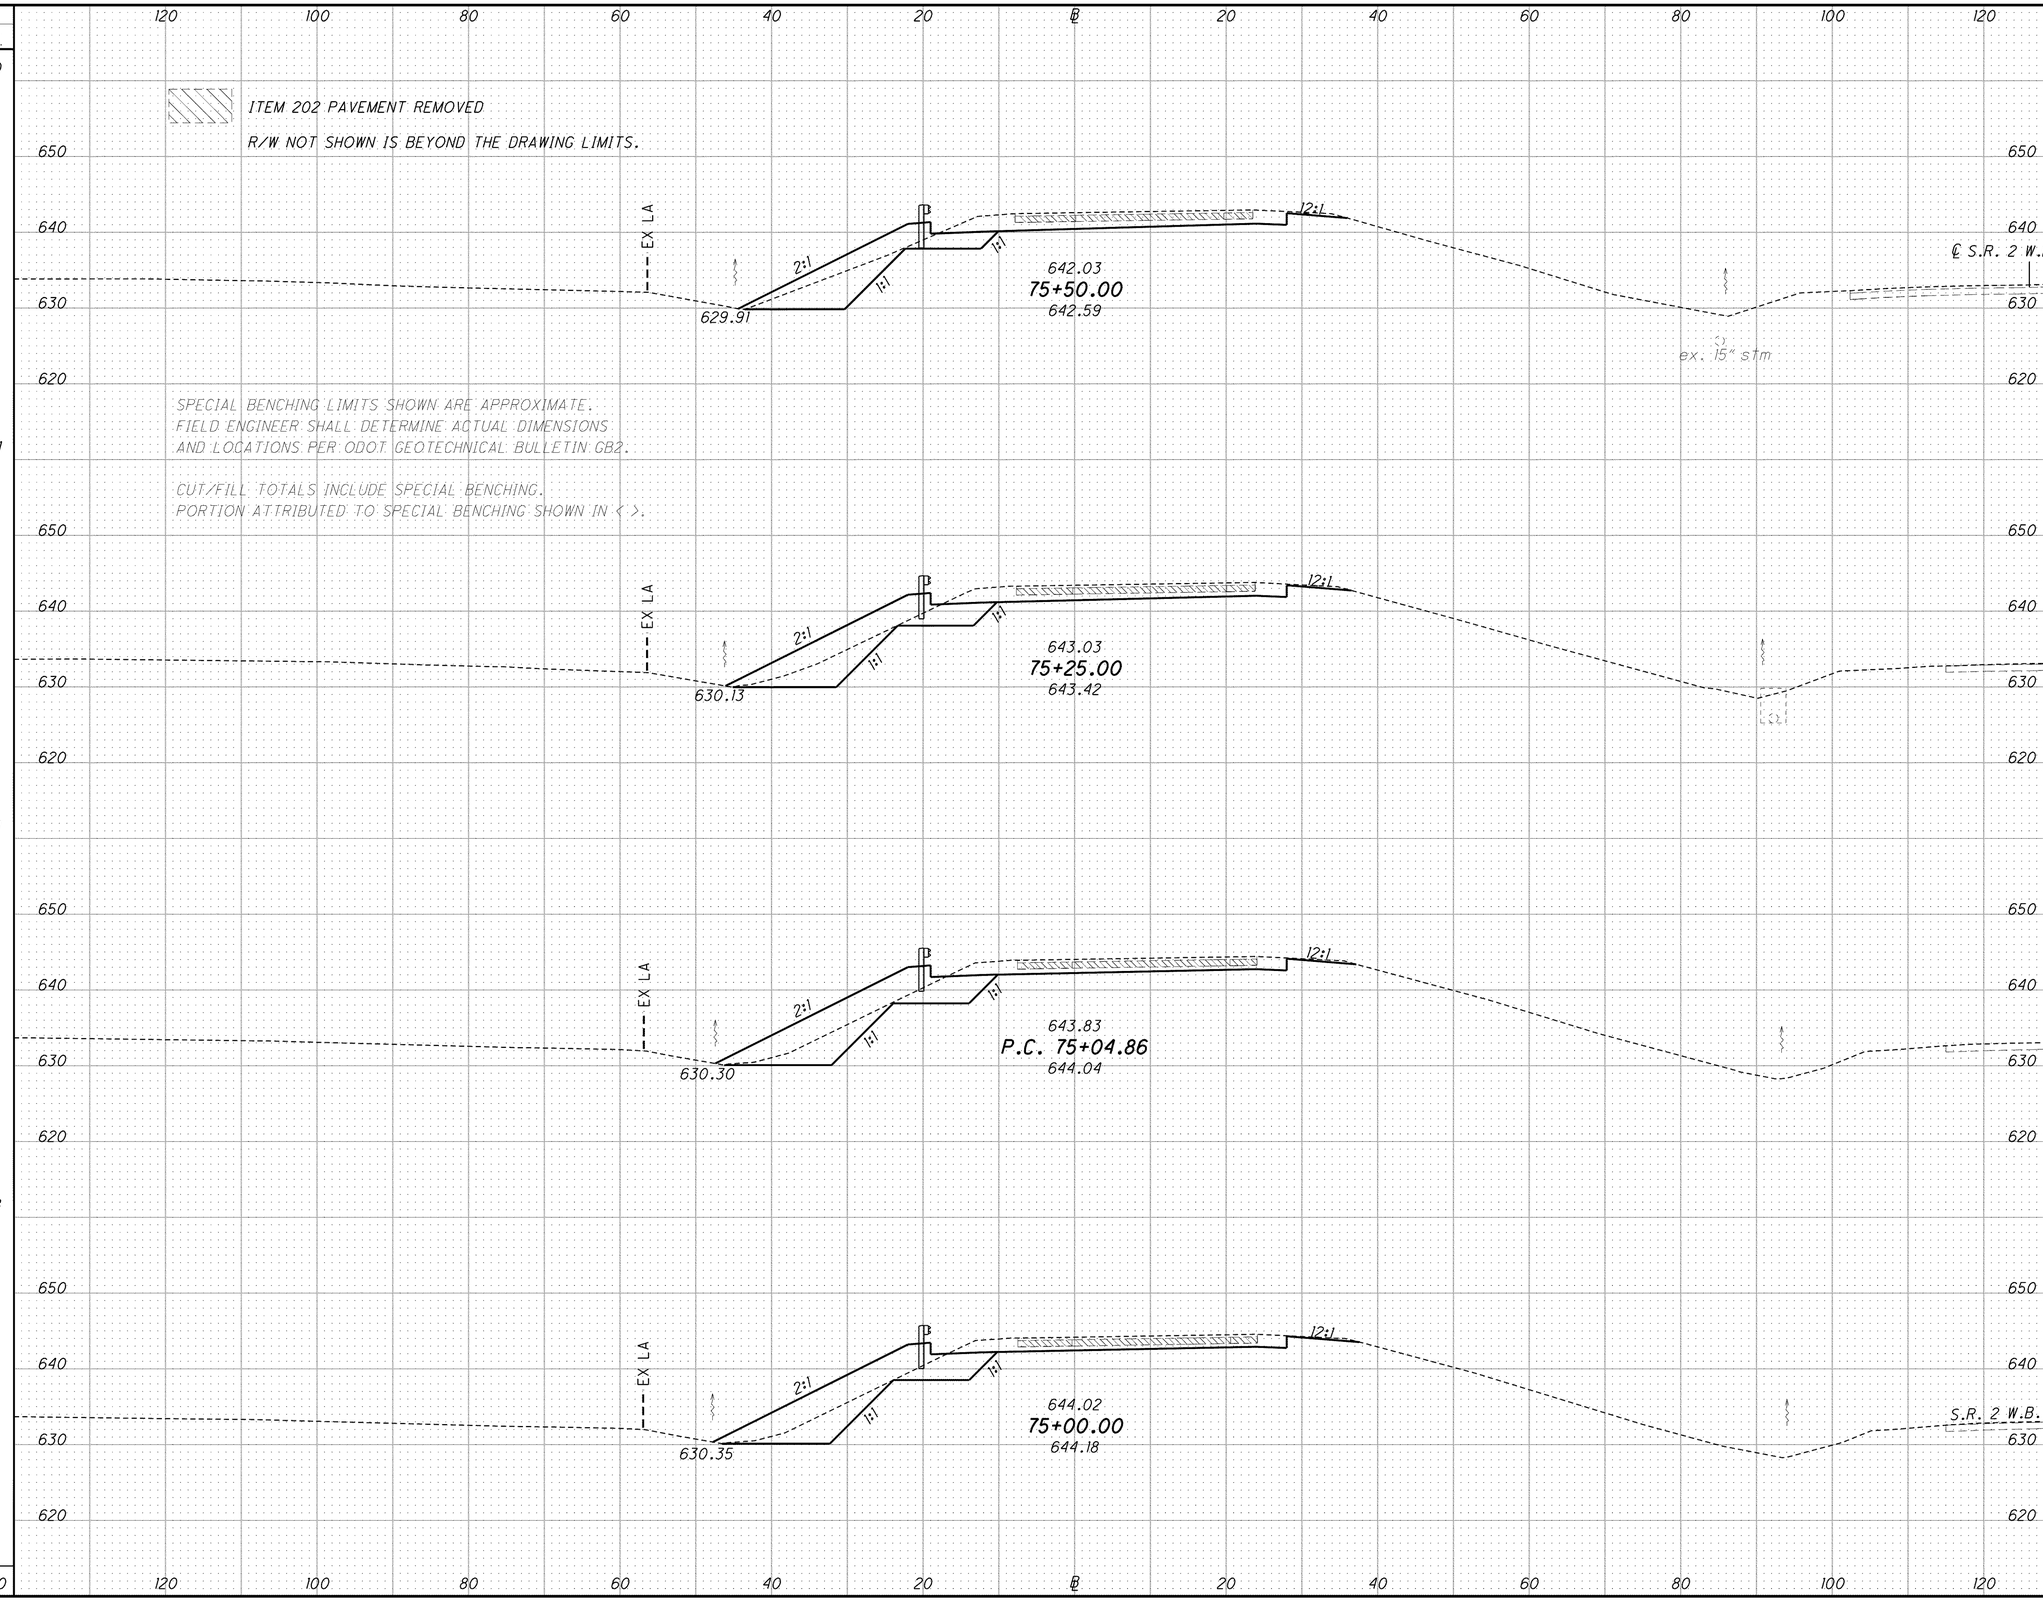

CALCULATED CML
CHECKED MVJ

CROSS SECTIONS - S.R. 91 RAMP A
STA. 75+00.00 TO STA. 75+50.00

LAK-2-3.32

455
1679