SEEDING END WIDTH	SEEDING SQ. YDS.
	295
82	
	94
116	
82	
	263
32	
	272
64	
	924

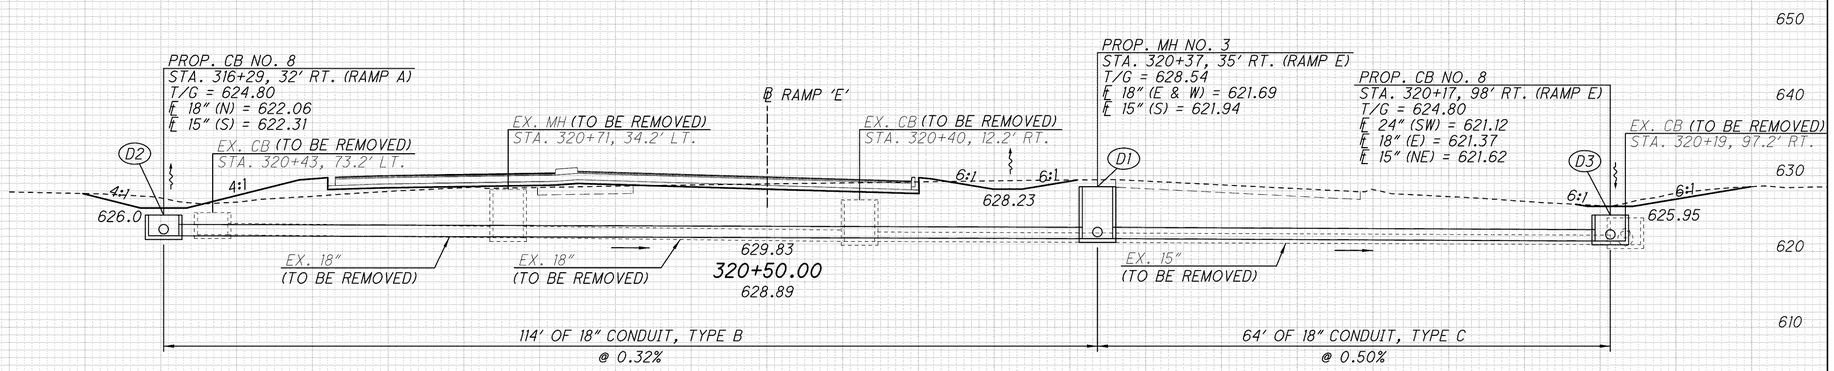

STA. 320+41.46
END WIDTH AHEAD
END WIDTH BACK

STA. 320+41.46
END AREA AHEAD
END AREA BACK

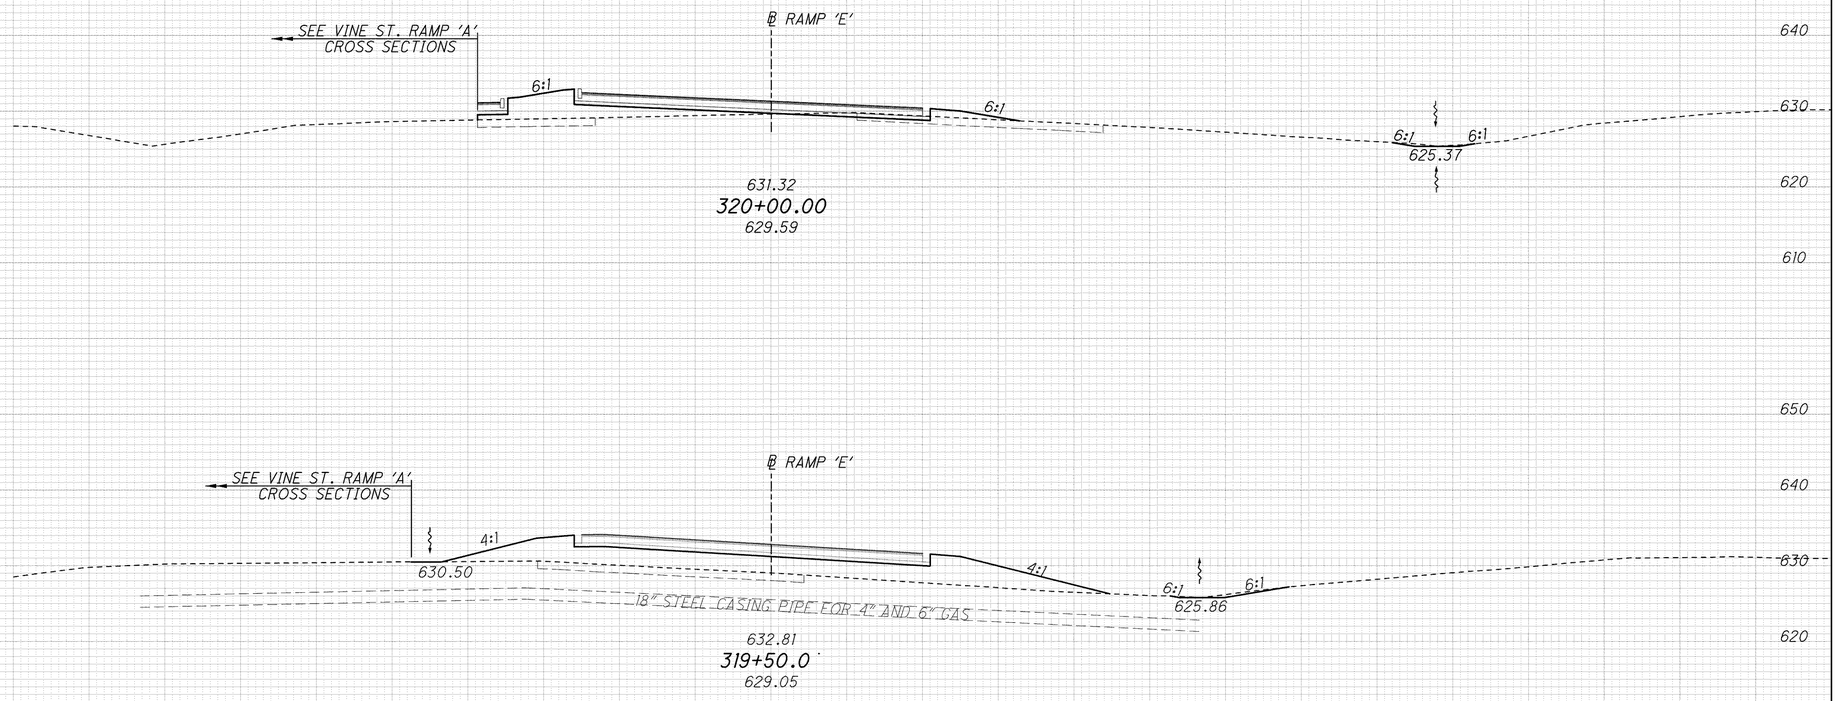

END AREA CUT	END AREA FILL	VOLUME CUT	VOLUME FILL
108	83		
		34	26
108	83		
93	52		
		111	122
52	107		
		84	312
39	230		
		104	598
		333	1058

CALCULATED EMF
CHECKED ABS

CROSS SECTIONS - S.R. 640 RAMP E
STA. 319+50.00 TO STA. 320+50.00

LAK-2-3.32

504
1679

J:\LAK\13486\roadway\sheets\13486XS_640E.dgn 03-JUL-2008 1:38PM lintn