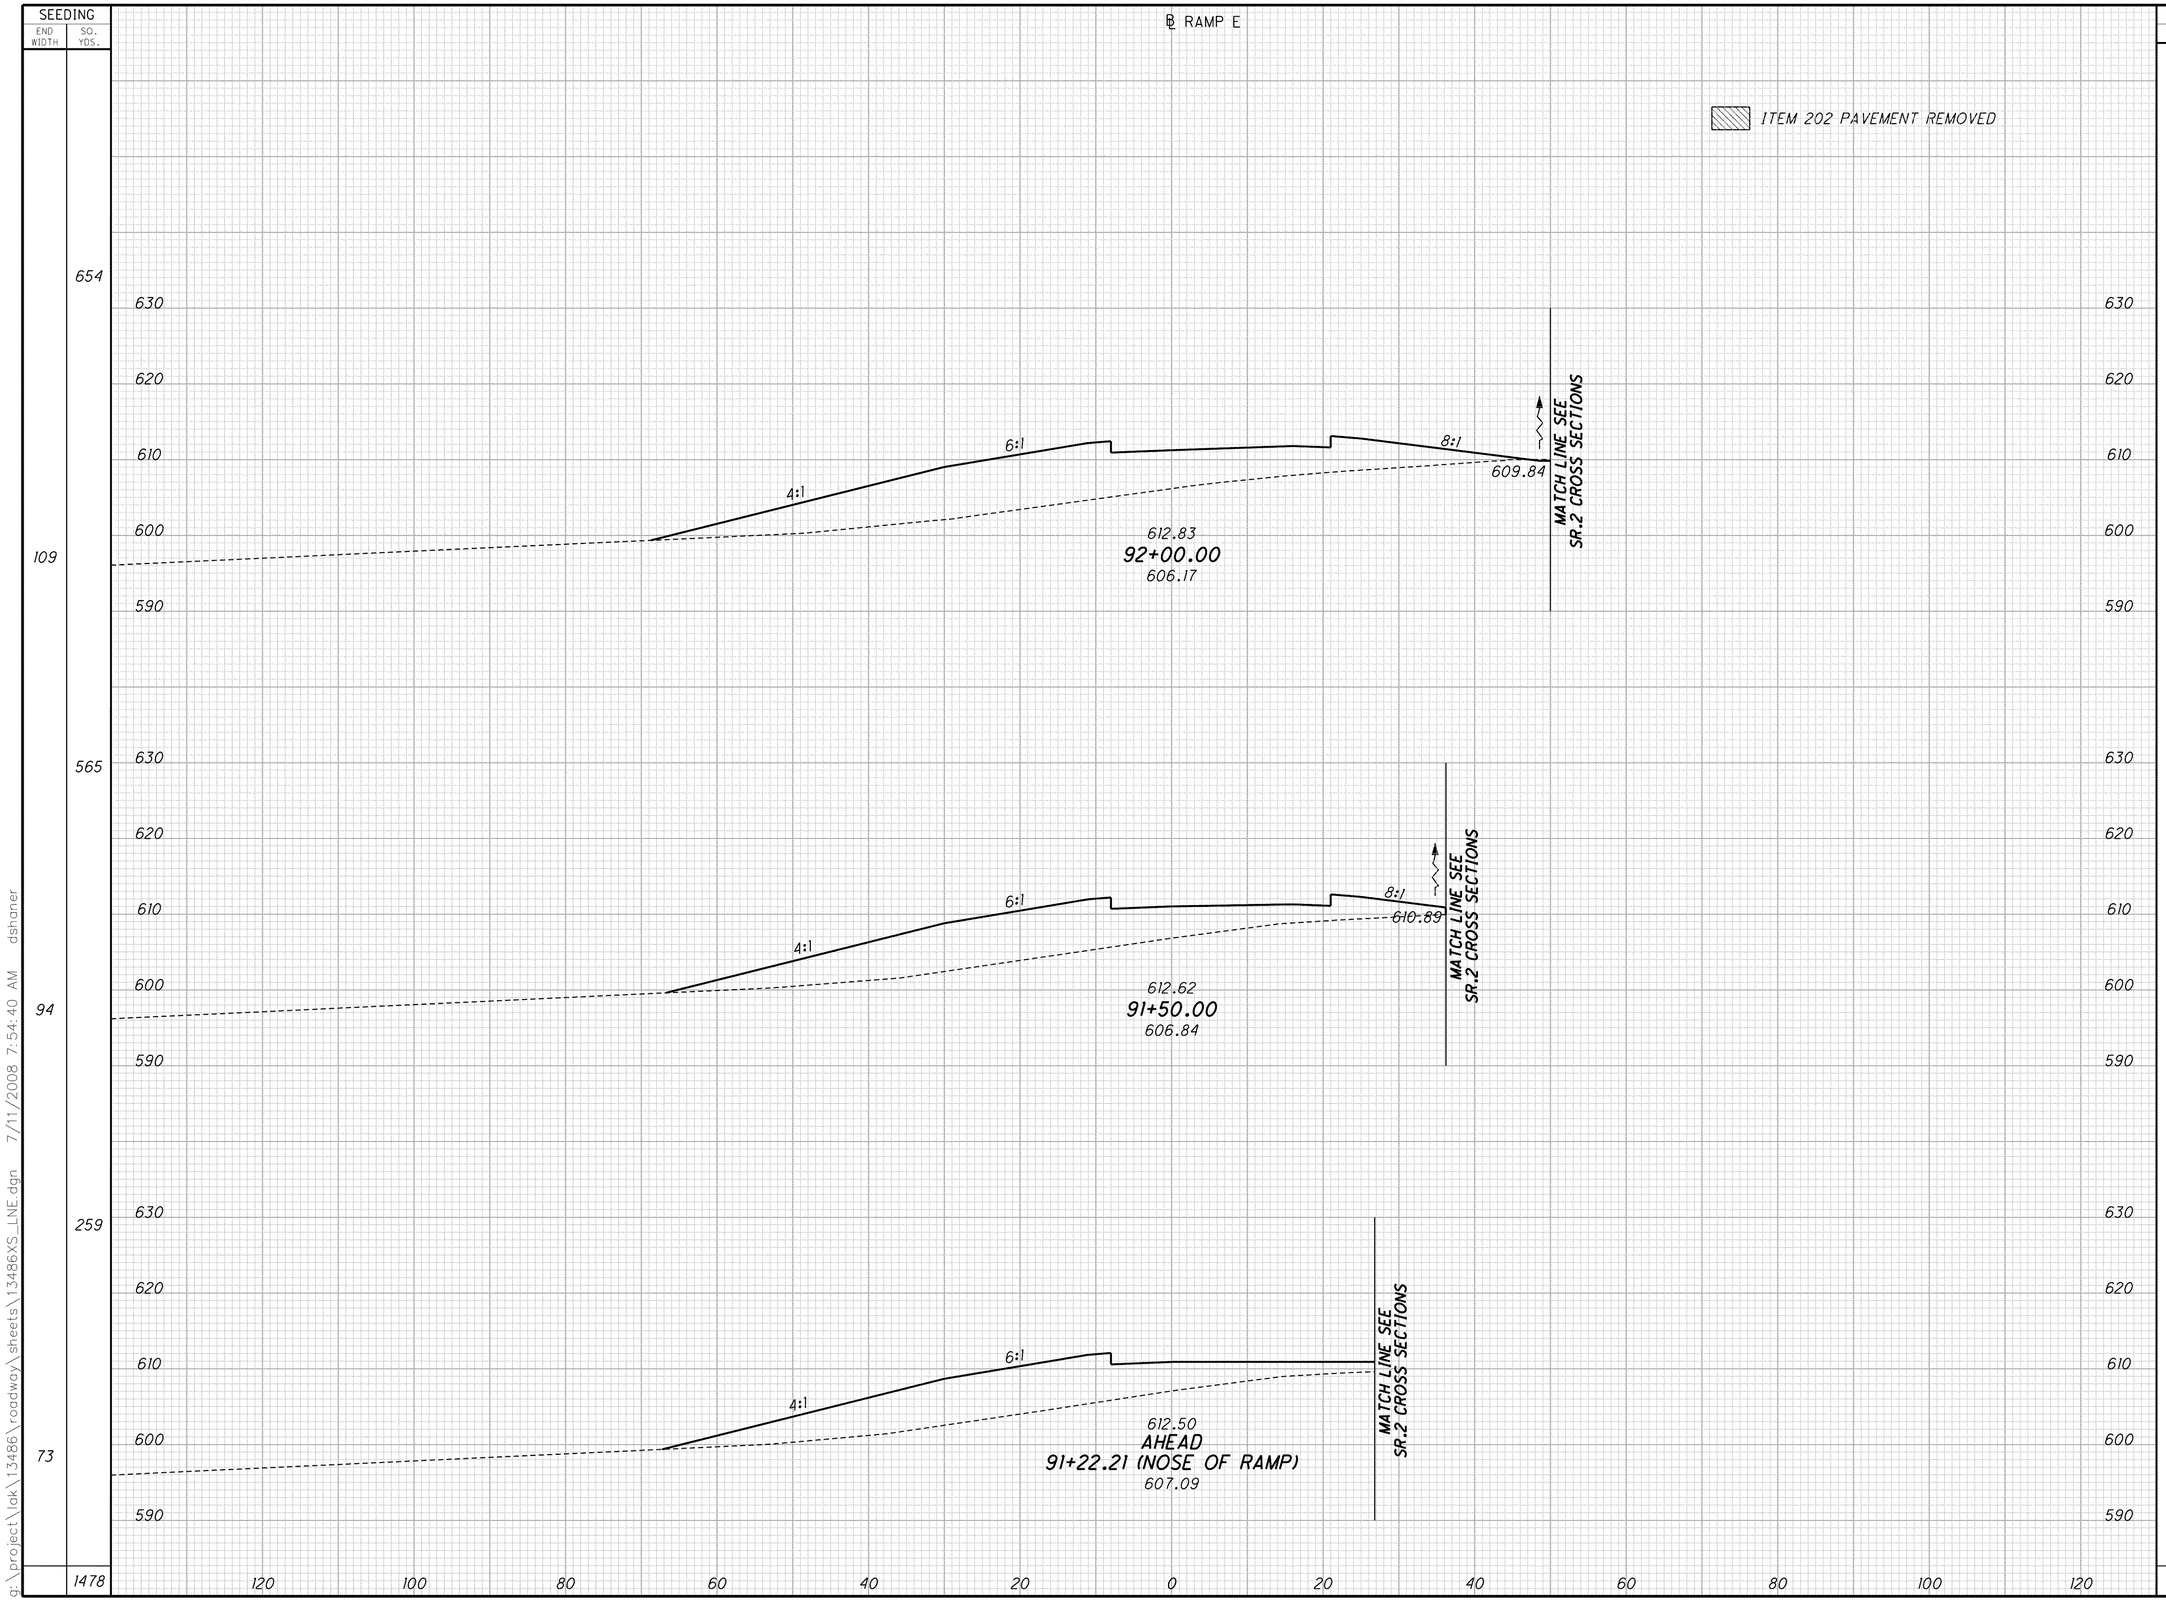

CALCULATED TMA
CHECKED DES

CROSS SECTIONS - RAMP E
STA. 91+22.21 TO STA. 92+00

LAK-2-3.32

544
1679

g:\project\lak\13486\roadway\sheets\13486XS_LNE.dgn 7/11/2008 7:54:40 AM dshaner