SEEDING	
END WIDTH	SQ. YDS.
	724
112	
	586
99	
	496
80	
	1806

℄ RAMP F

ITEM 202 PAVEMENT REMOVED

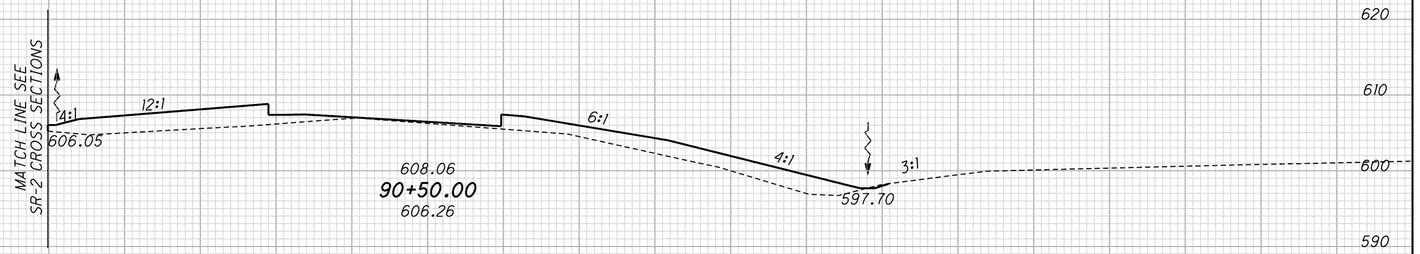

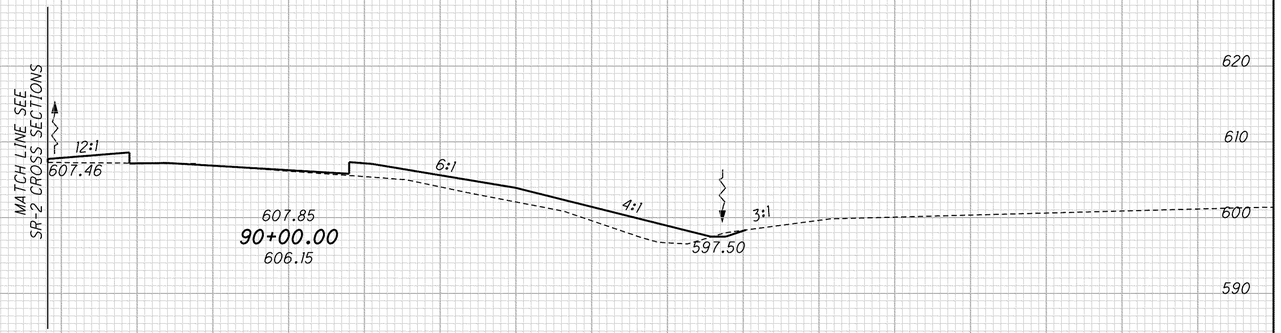

END AREA		VOLUME	
CUT	FILL	CUT	FILL
	247		
		1	385
	168		
		2	244
1	95		
		5	194
		8	823

CALCULATED TMA
CHECKED DES

CROSS SECTIONS - RAMP F
STA. 90+00 TO STA. 91+00

LAK-2-3.32

553
1679

g:\project\lak\13486\roadway\sheets\13486XS_LNF.dgn 7/11/2008 7:55:00 AM dshaner