CROSS SECTIONS - RAMP B & F
STA. 203+00 TO STA. 204+50

CALCULATED TMA | CHECKED DES

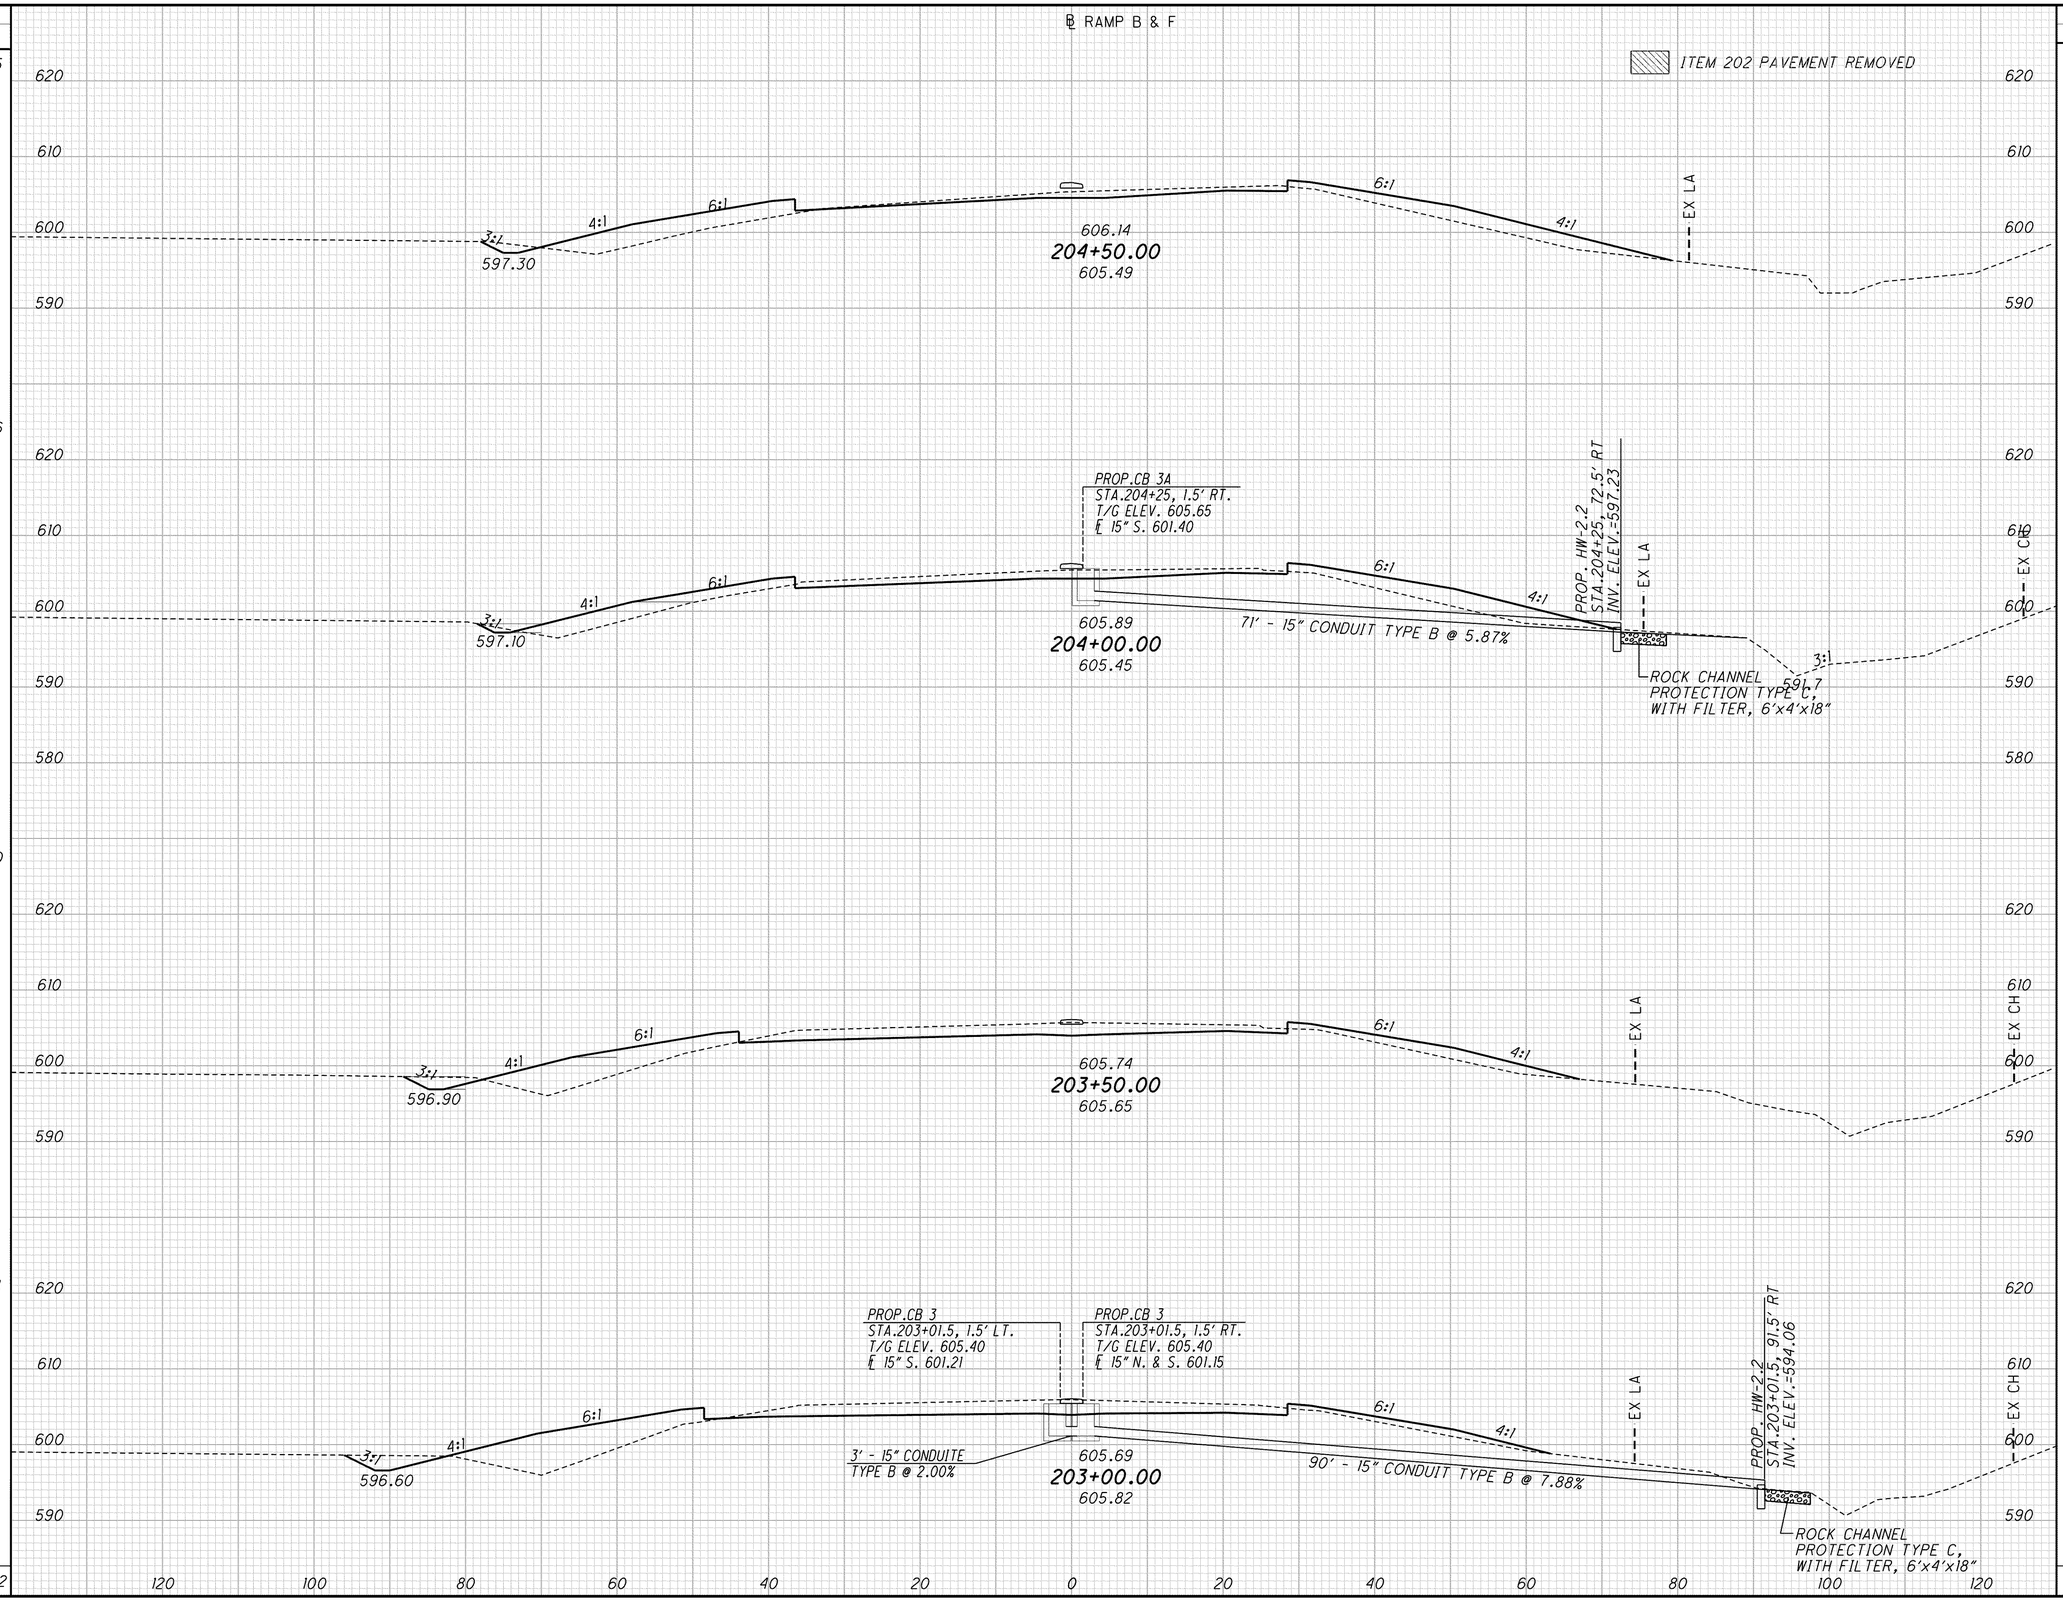

SEEDING END WIDTH	SEEDING SQ. YDS.	END AREA CUT	END AREA FILL	VOLUME CUT	VOLUME FILL
	585				
105		38	144		
	566			88	253
98		57	130		
	540			144	239
96		99	129		
	531			204	243
95		122	133		
				223	131
	2222			659	866

g:\project\1ak\13486\roadway\sheets\13486XS_LNBF.dgn 7/11/2008 7:53:55 AM dshaner