| SEEDING END WIDTH | SEEDING SQ. YDS. |
|---|---|
| 20 | |
| | 82 |
| 39 | |
| | 189 |
| 97 | |
| | 271 |
| | 8591 |

ITEM 202 PAVEMENT REMOVED

## END RAMP K CROSS SECTIONS

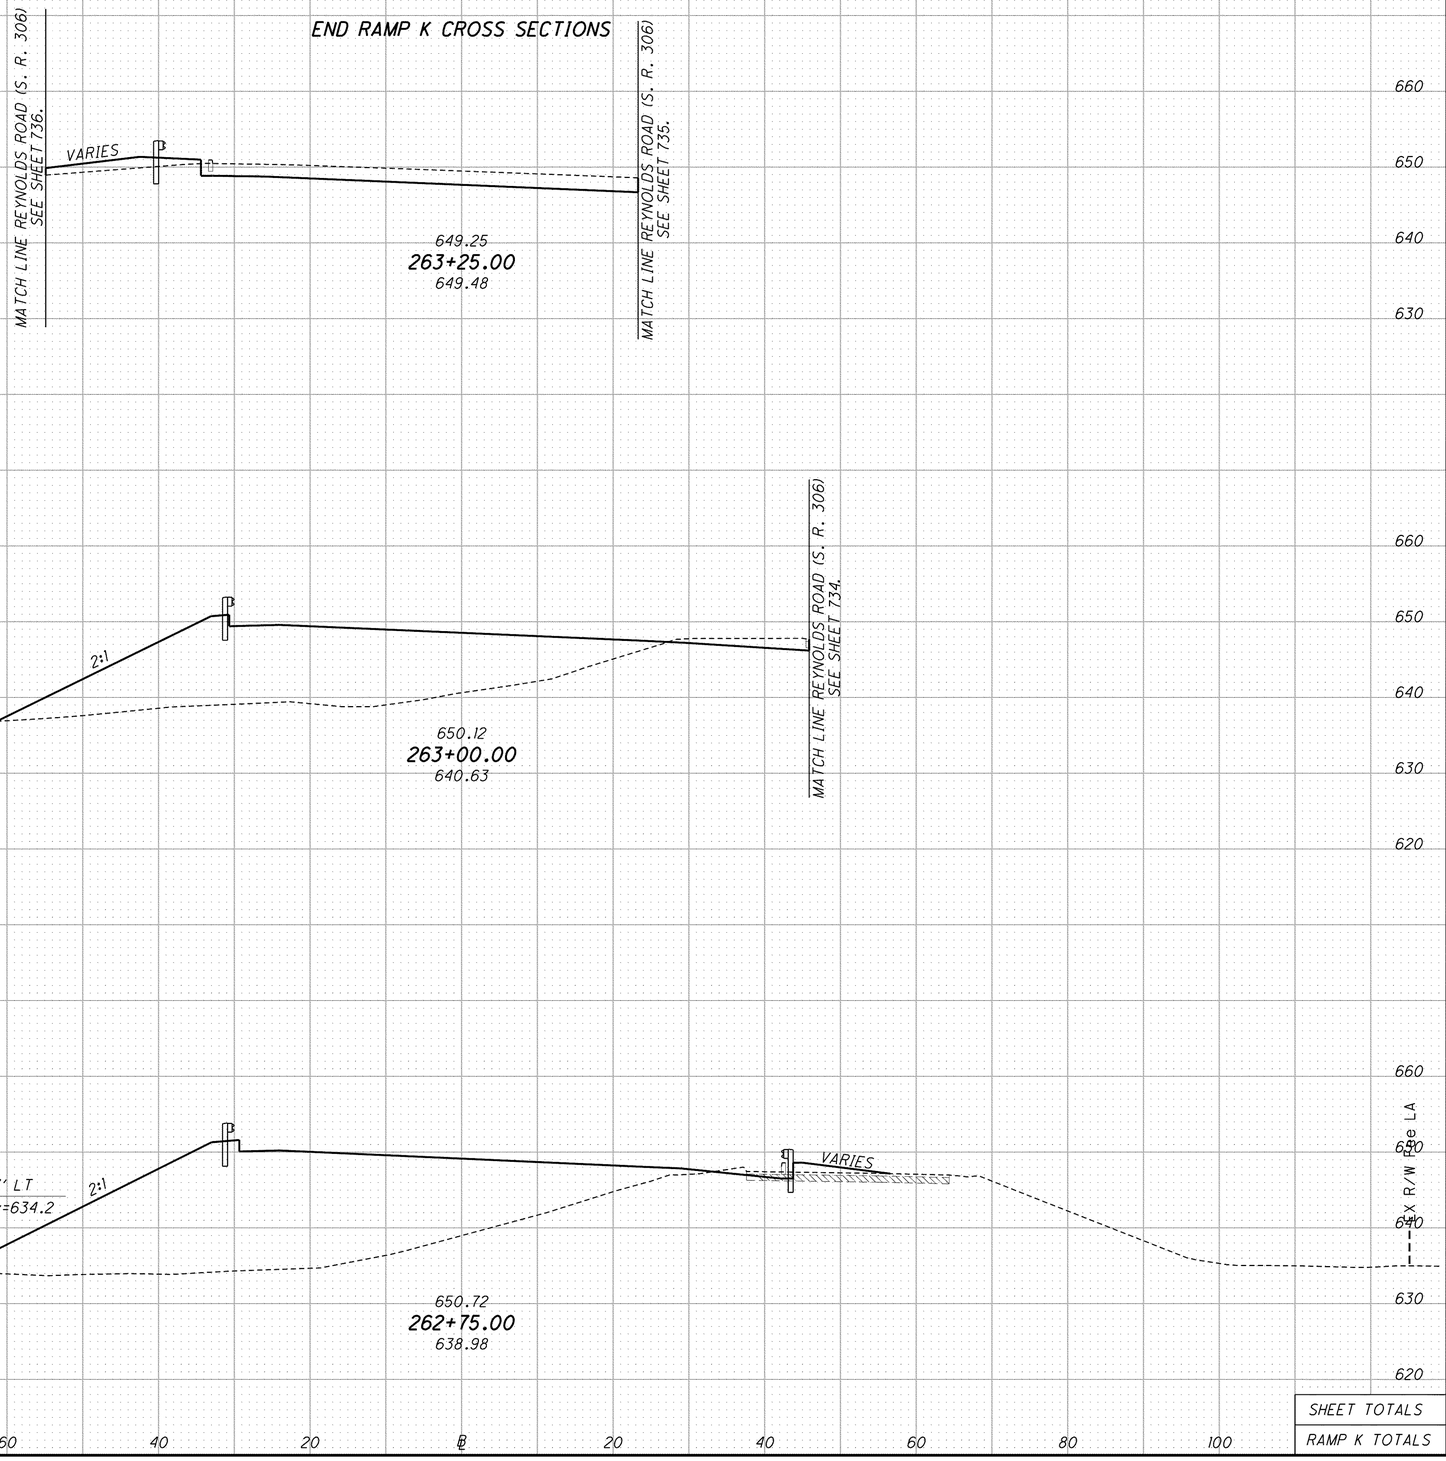


| END AREA CUT | END AREA FILL | VOLUME CUT | VOLUME FILL |
|---|---|---|---|
| 102 | 23 | | |
| | | 56 | 297 |
| 18 | 619 | | |
| | | 15 | 734 |
| 14 | 966 | | |
| | | 71 | 1031 |
| | | 2141 | 11864 |

| | |
|---|---|
| SHEET TOTALS | SHEET TOTALS |
| RAMP K TOTALS | RAMP K TOTALS |

CALCULATED BSH
CHECKED MBM

# CROSS SECTIONS - RAMP K
# STA. 262+75.00 TO STA. 263+25.00

# LAK-2-3.32

593
1679

\\Akrn01\Data\Civil\2004108\00\13486\roadway\sheets\13486XS004K.dgn 6/16/2008 10:37:22 AM mmoellendick