SEEDING END WIDTH	SEEDING SQ. YDS.	END AREA CUT	END AREA FILL	VOLUME CUT	VOLUME FILL
60	74	170 <156>	331 <156>	64 <57>	126 <57>
73	185	194 <184>	397 <184>	168 <157>	337 <157>
65	192	155 <145>	380 <145>	161 <152>	359 <152>
	451			<366> 27	<366> 456

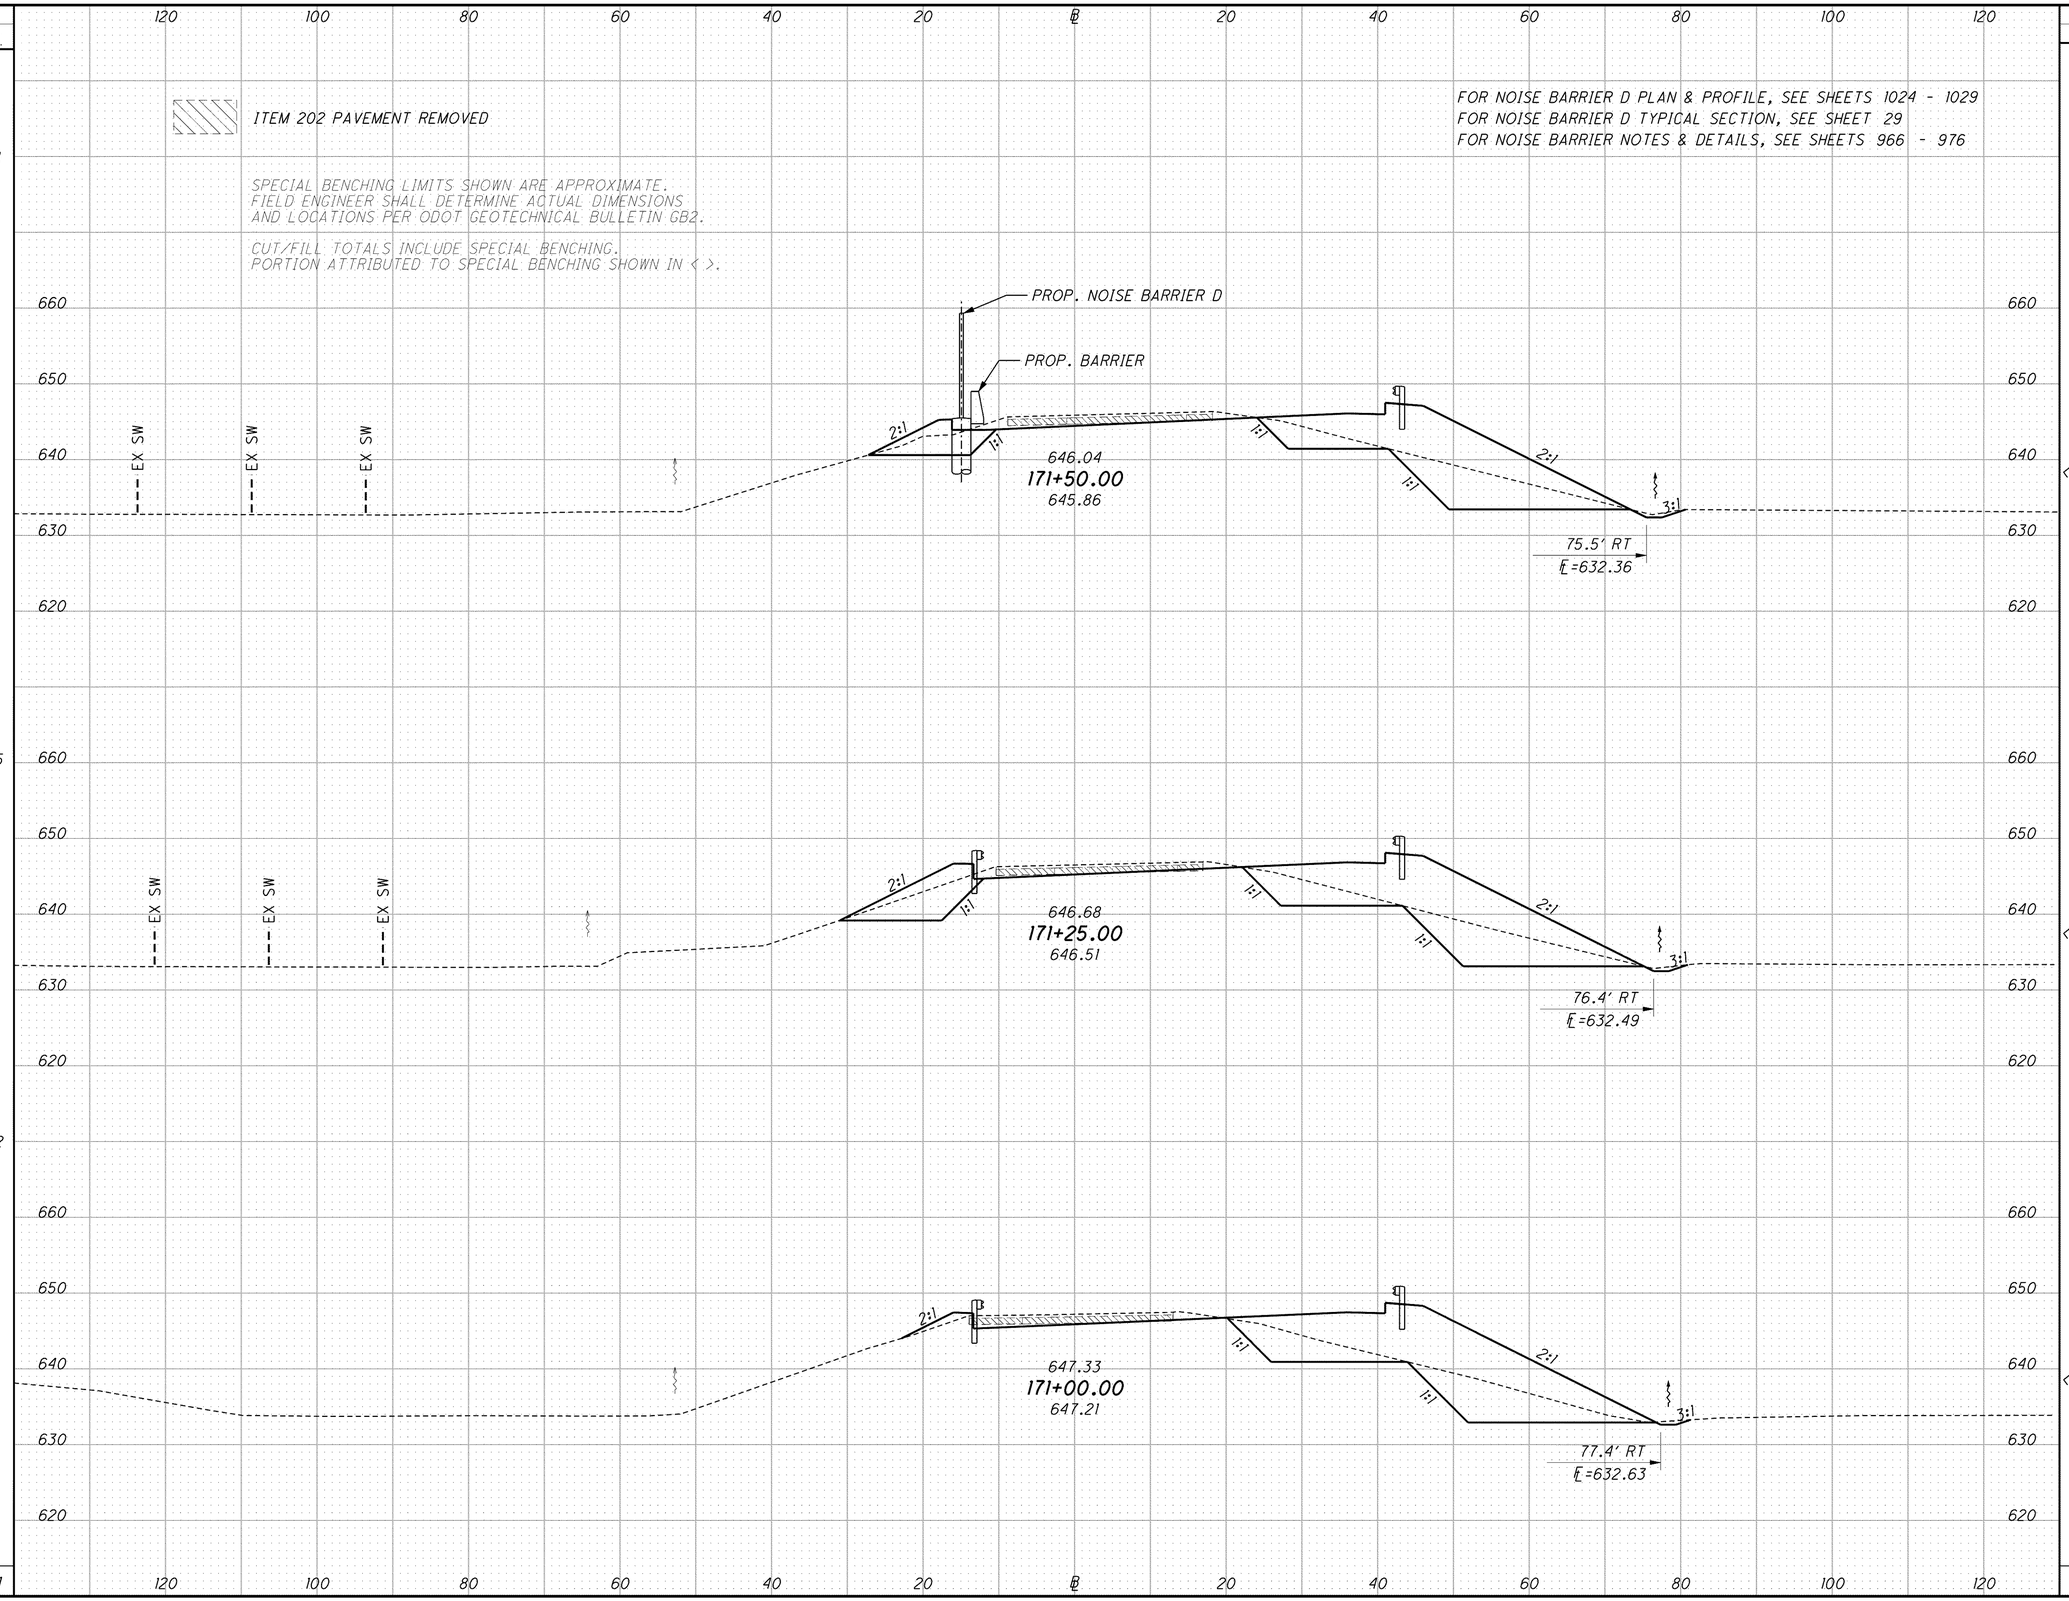

CALCULATED MBM
CHECKED BSH

CROSS SECTIONS - S.R. 306 RAMP O
STA. 171+00.00 TO STA. 171+50.00

LAK-2-3.32