SEEDING END WIDTH	SEEDING SQ. YDS.
	78
14	
	86
17	
	61
5	
	6
5	
6	
	17
6	
	248

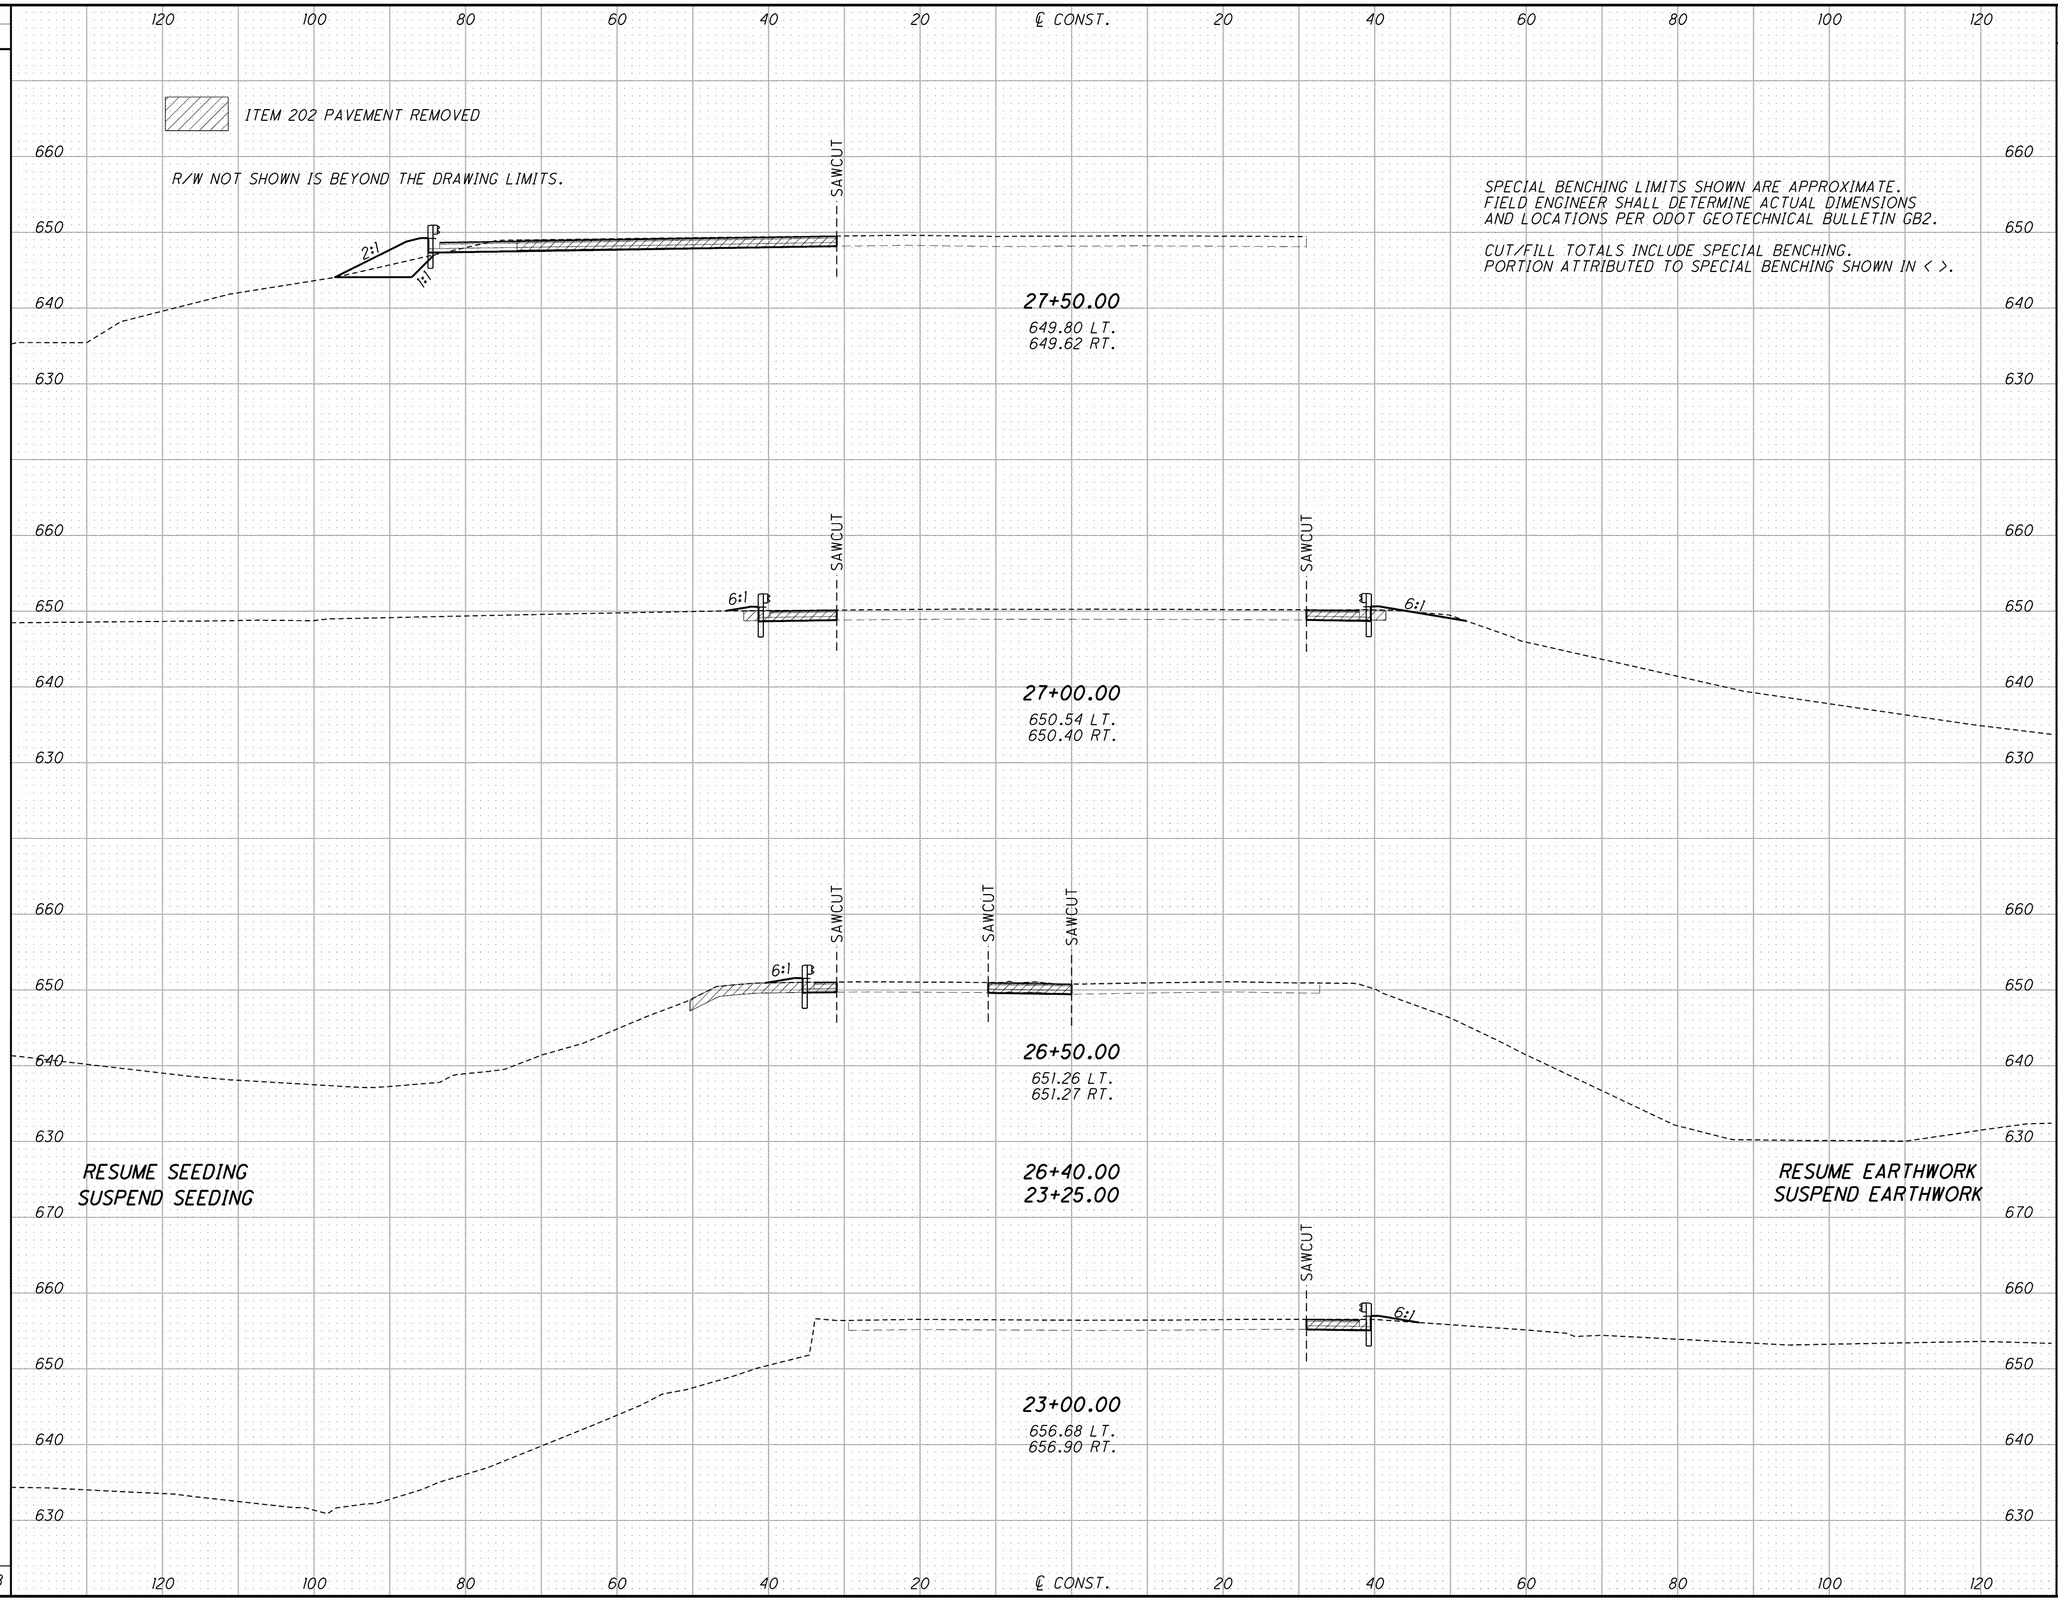

END AREA CUT	END AREA FILL	VOLUME CUT	VOLUME FILL
		72 <37>	67 <37>
27 <15>	35 <15>		
		28 <14>	35 <14>
2 <0>	3 <0>		
		3	4
1	2		
		1	1
1	2		
1	2		
		1	2
1 <0>	2 <0>		
		<51>	<51>
		54	58

CALCULATED CML
CHECKED MVJ

CROSS SECTIONS - SOM CENTER RD. (S.R. 91)
STA. 23+00.00 TO STA. 27+50.00

LAK-2-3.32

642
1679