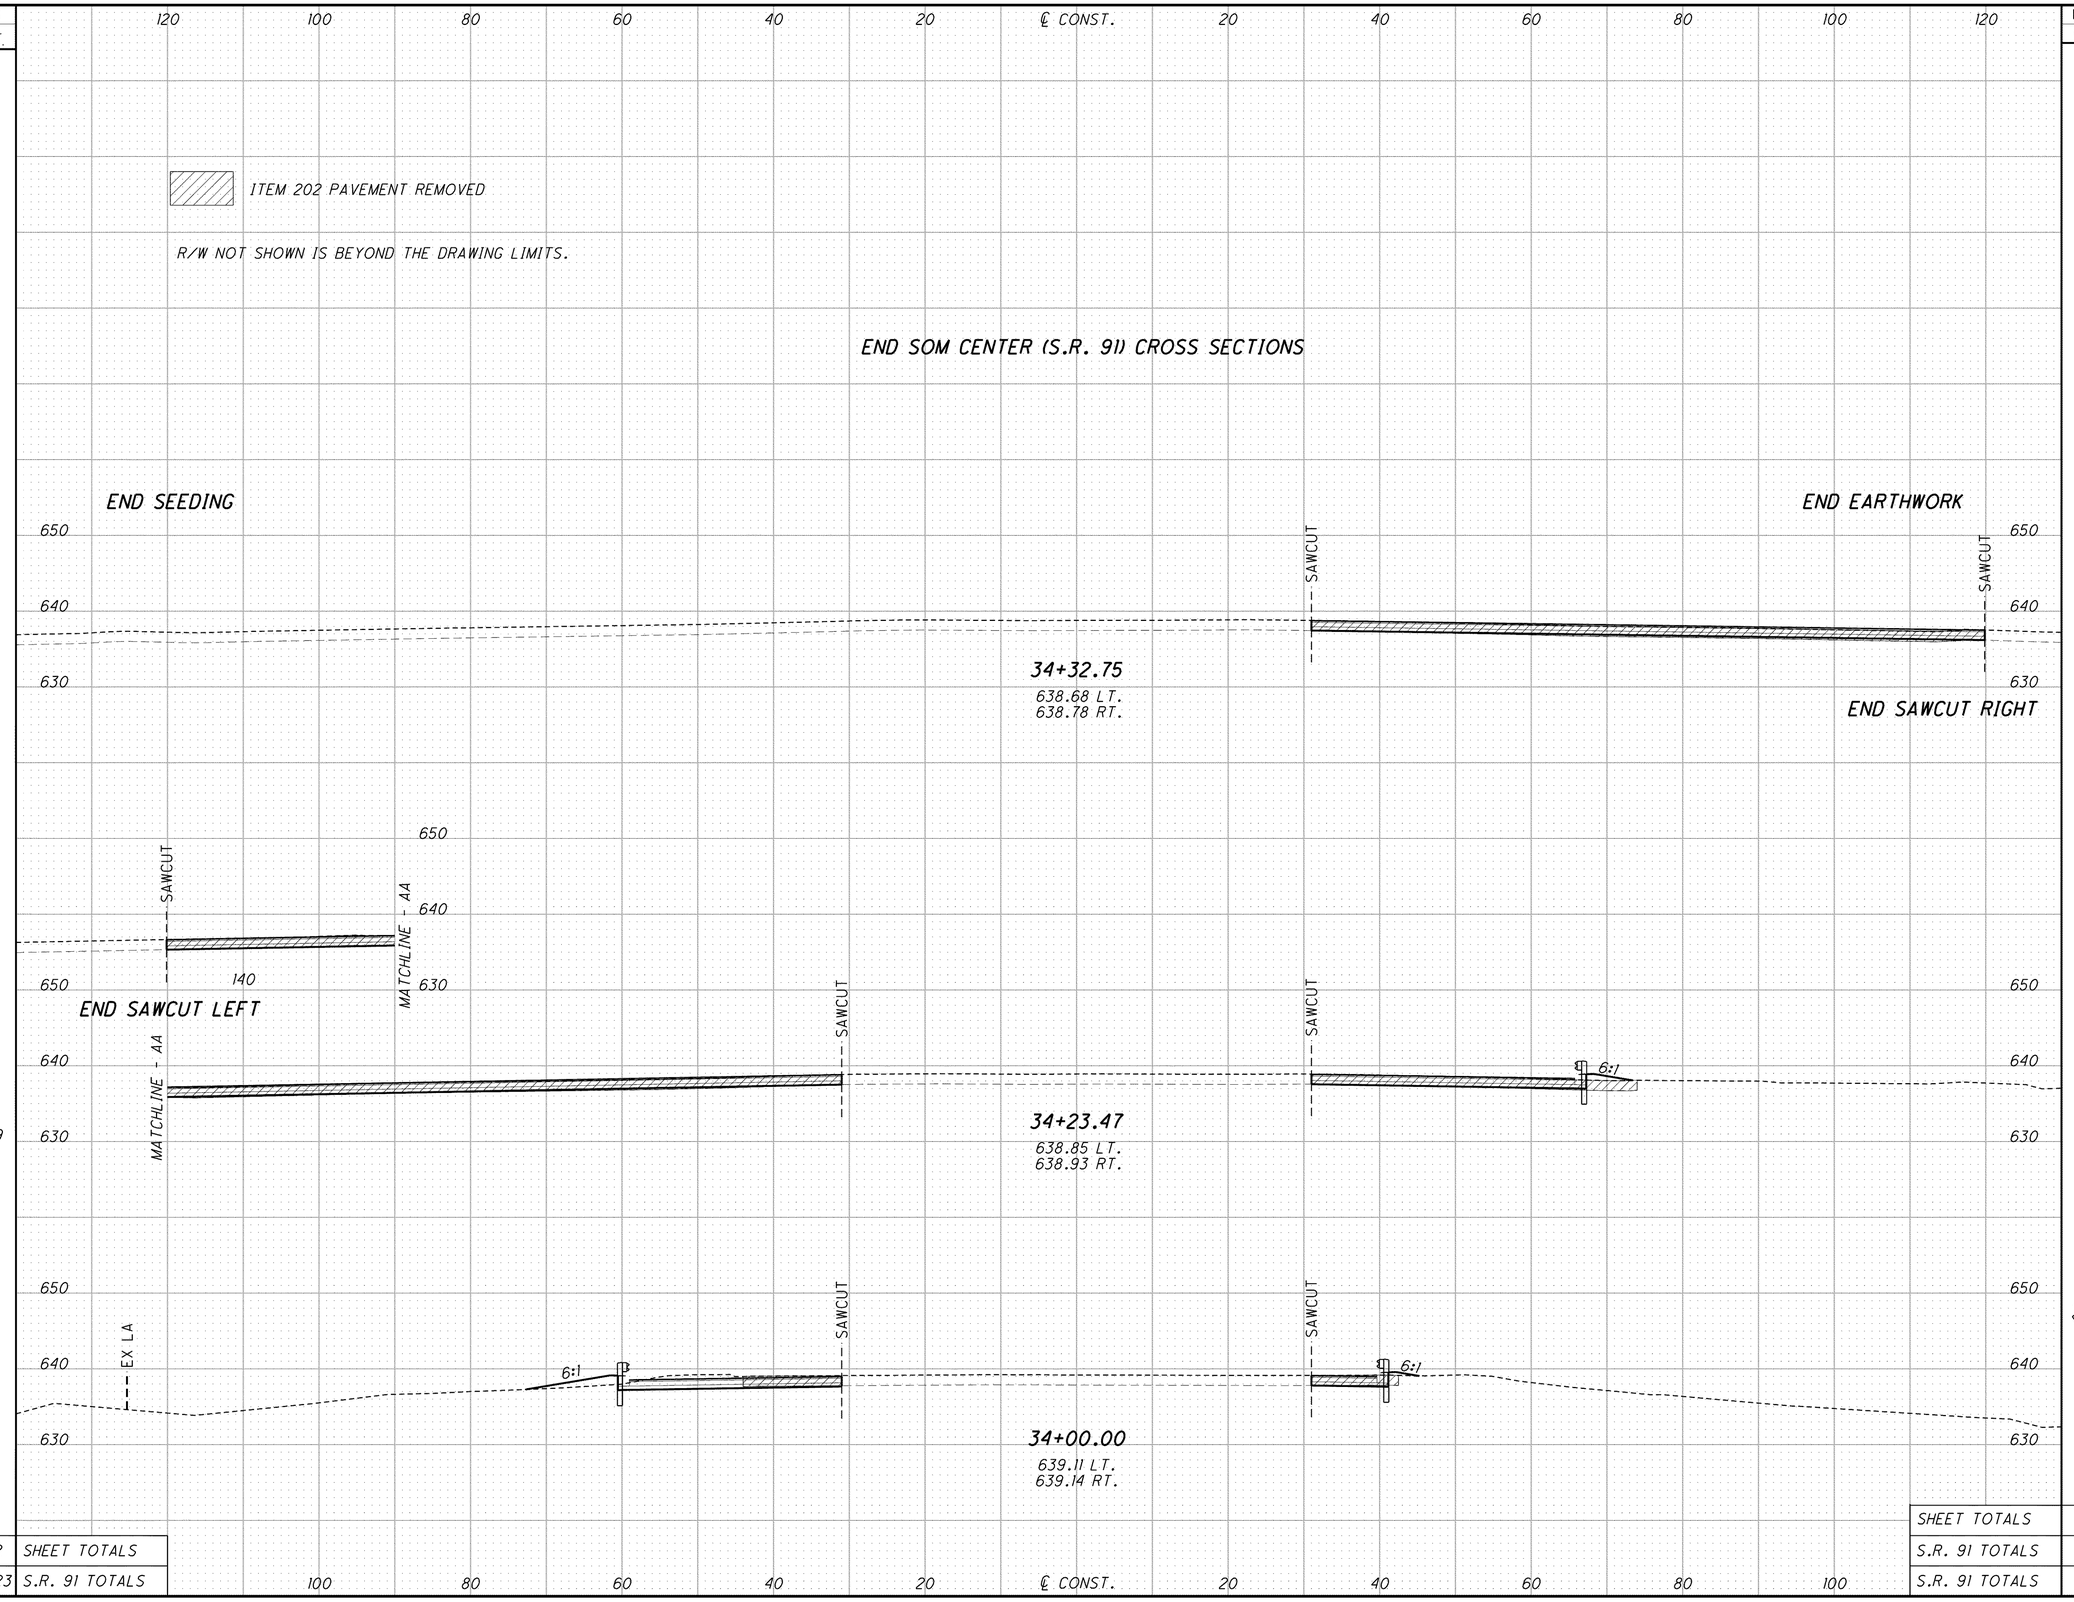

CALCULATED CML
CHECKED MVJ

CROSS SECTIONS - SOM CENTER RD. (S.R. 91)
STA. 34+00.00 TO END

LAK-2-3.32