SEEDING	
END WIDTH	SQ. YDS.
	50
12	
	40
23	
	37
0	
	127

END AREA		VOLUME	
CUT	FILL	CUT	FILL
45	0		
64	0		
		53	0
72	0		
		92	0
98	0		
		131	0
		276	0

CALCULATED EMF

CHECKED ABS

CROSS SECTIONS - SR 640 (VINE ST.)
STA. 132+50.00 TO STA. 133+00.00

LAK-2-3.32

674
1679

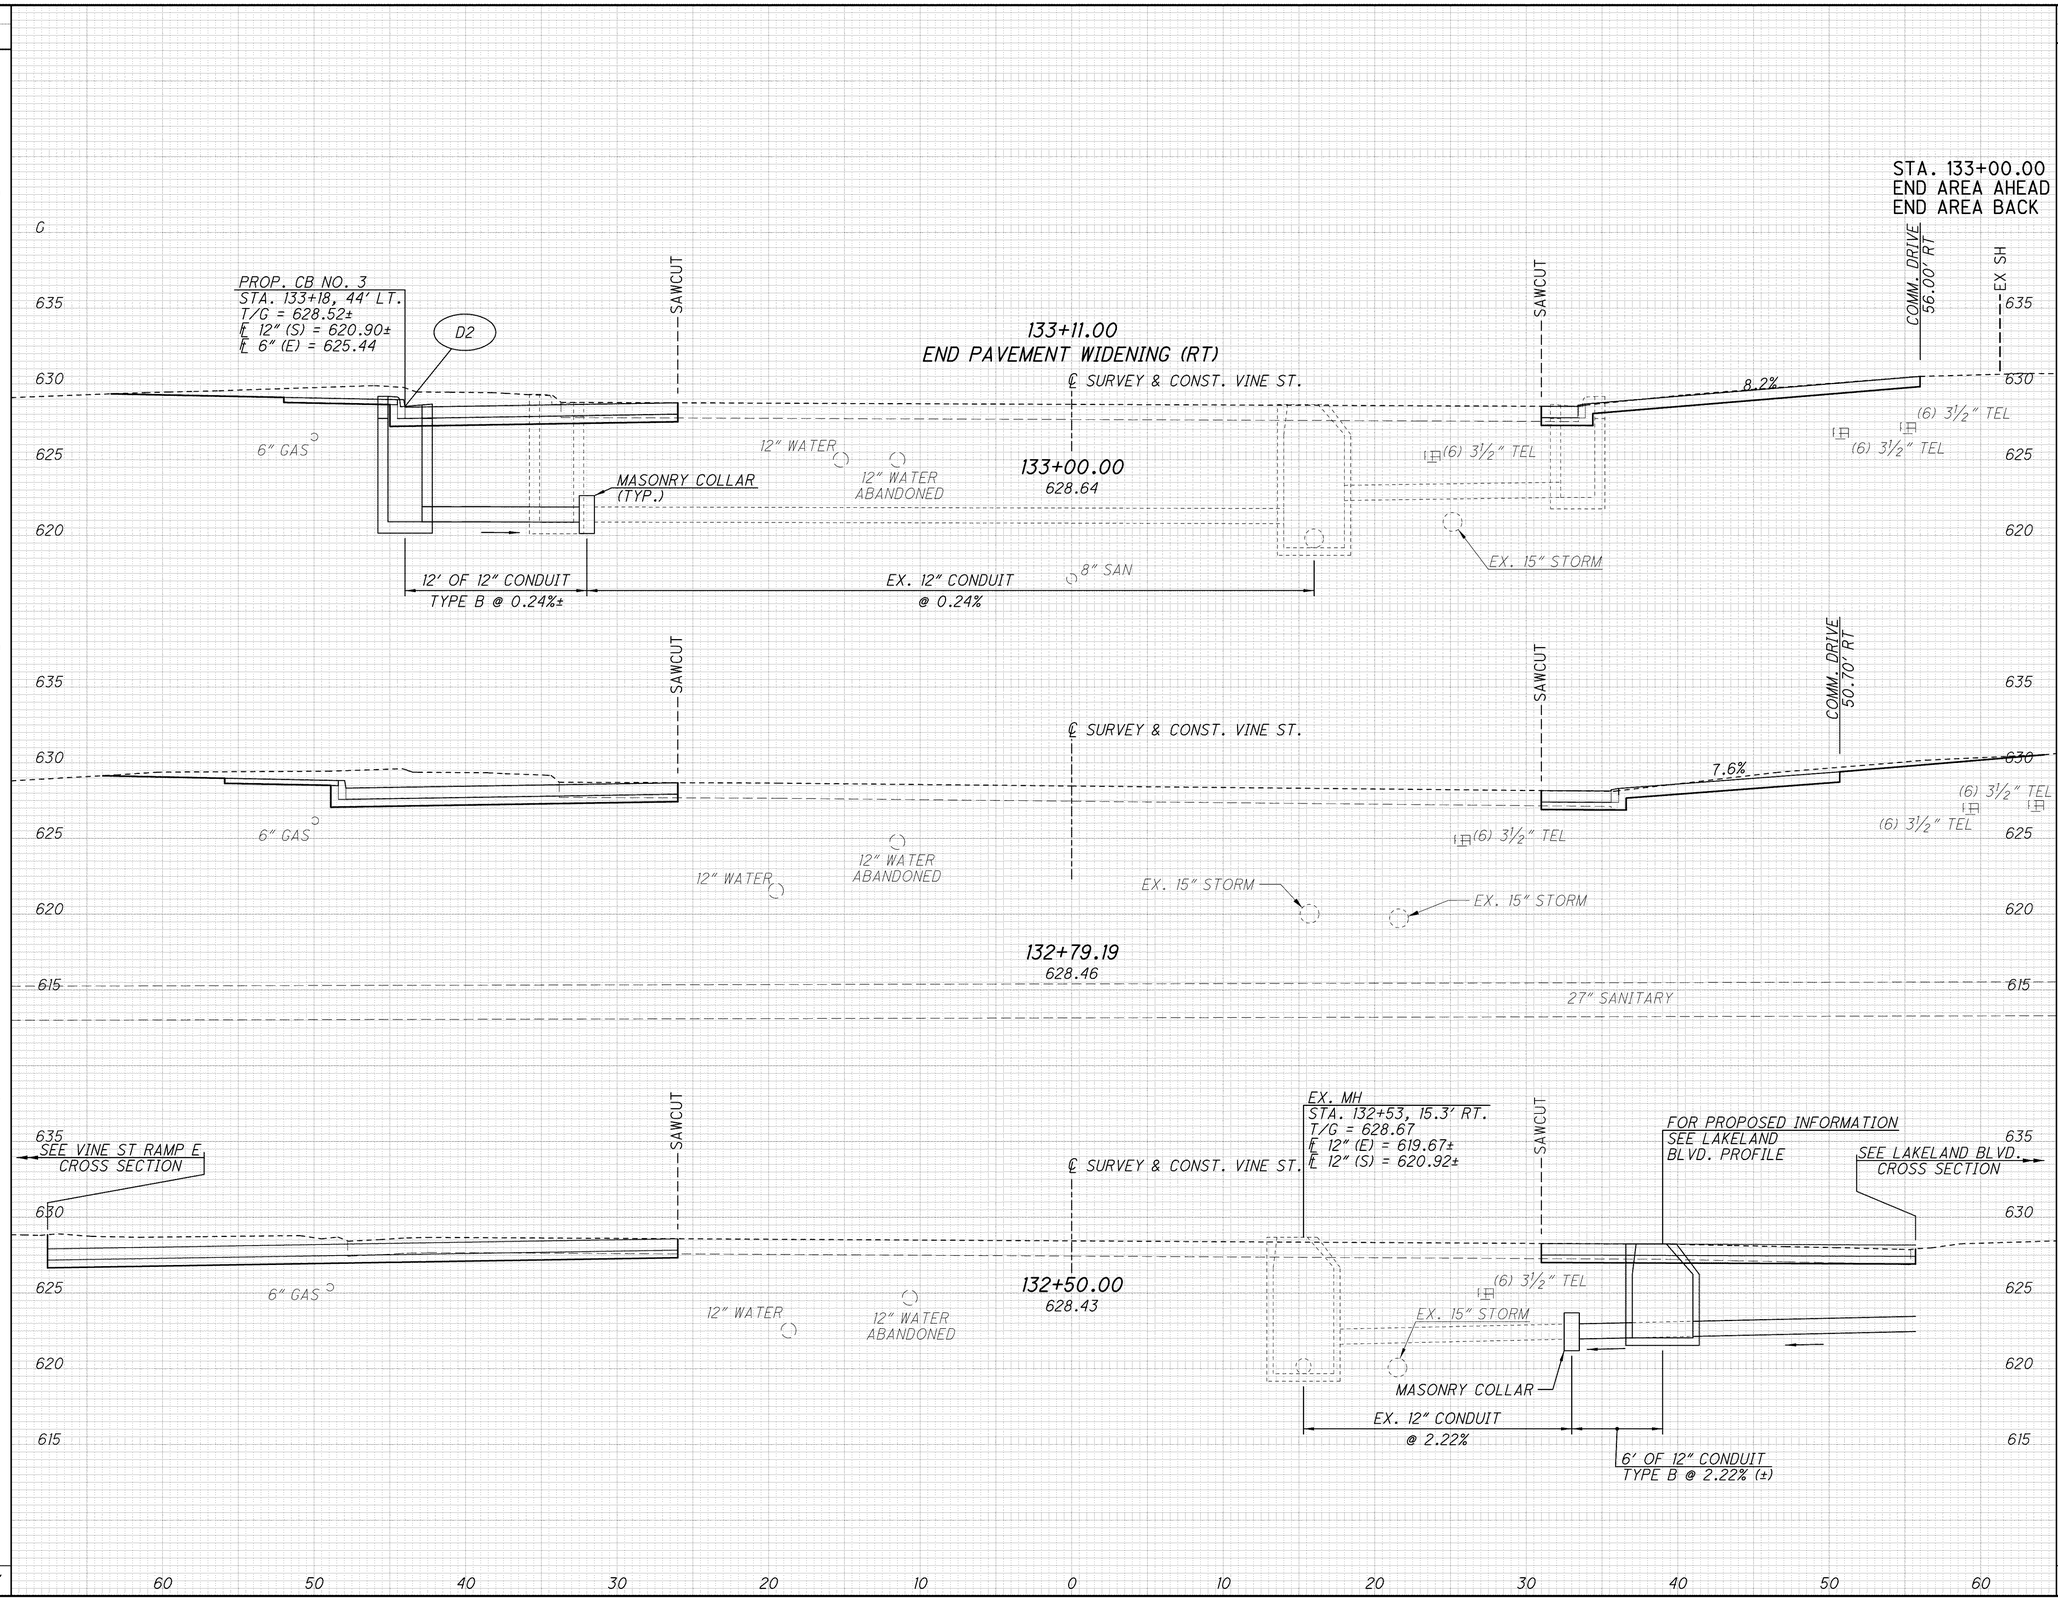

J:\LAK\13486\roadway\sheets\13486XS_640.dgn 03-JUL-2008 1:43PM lintn