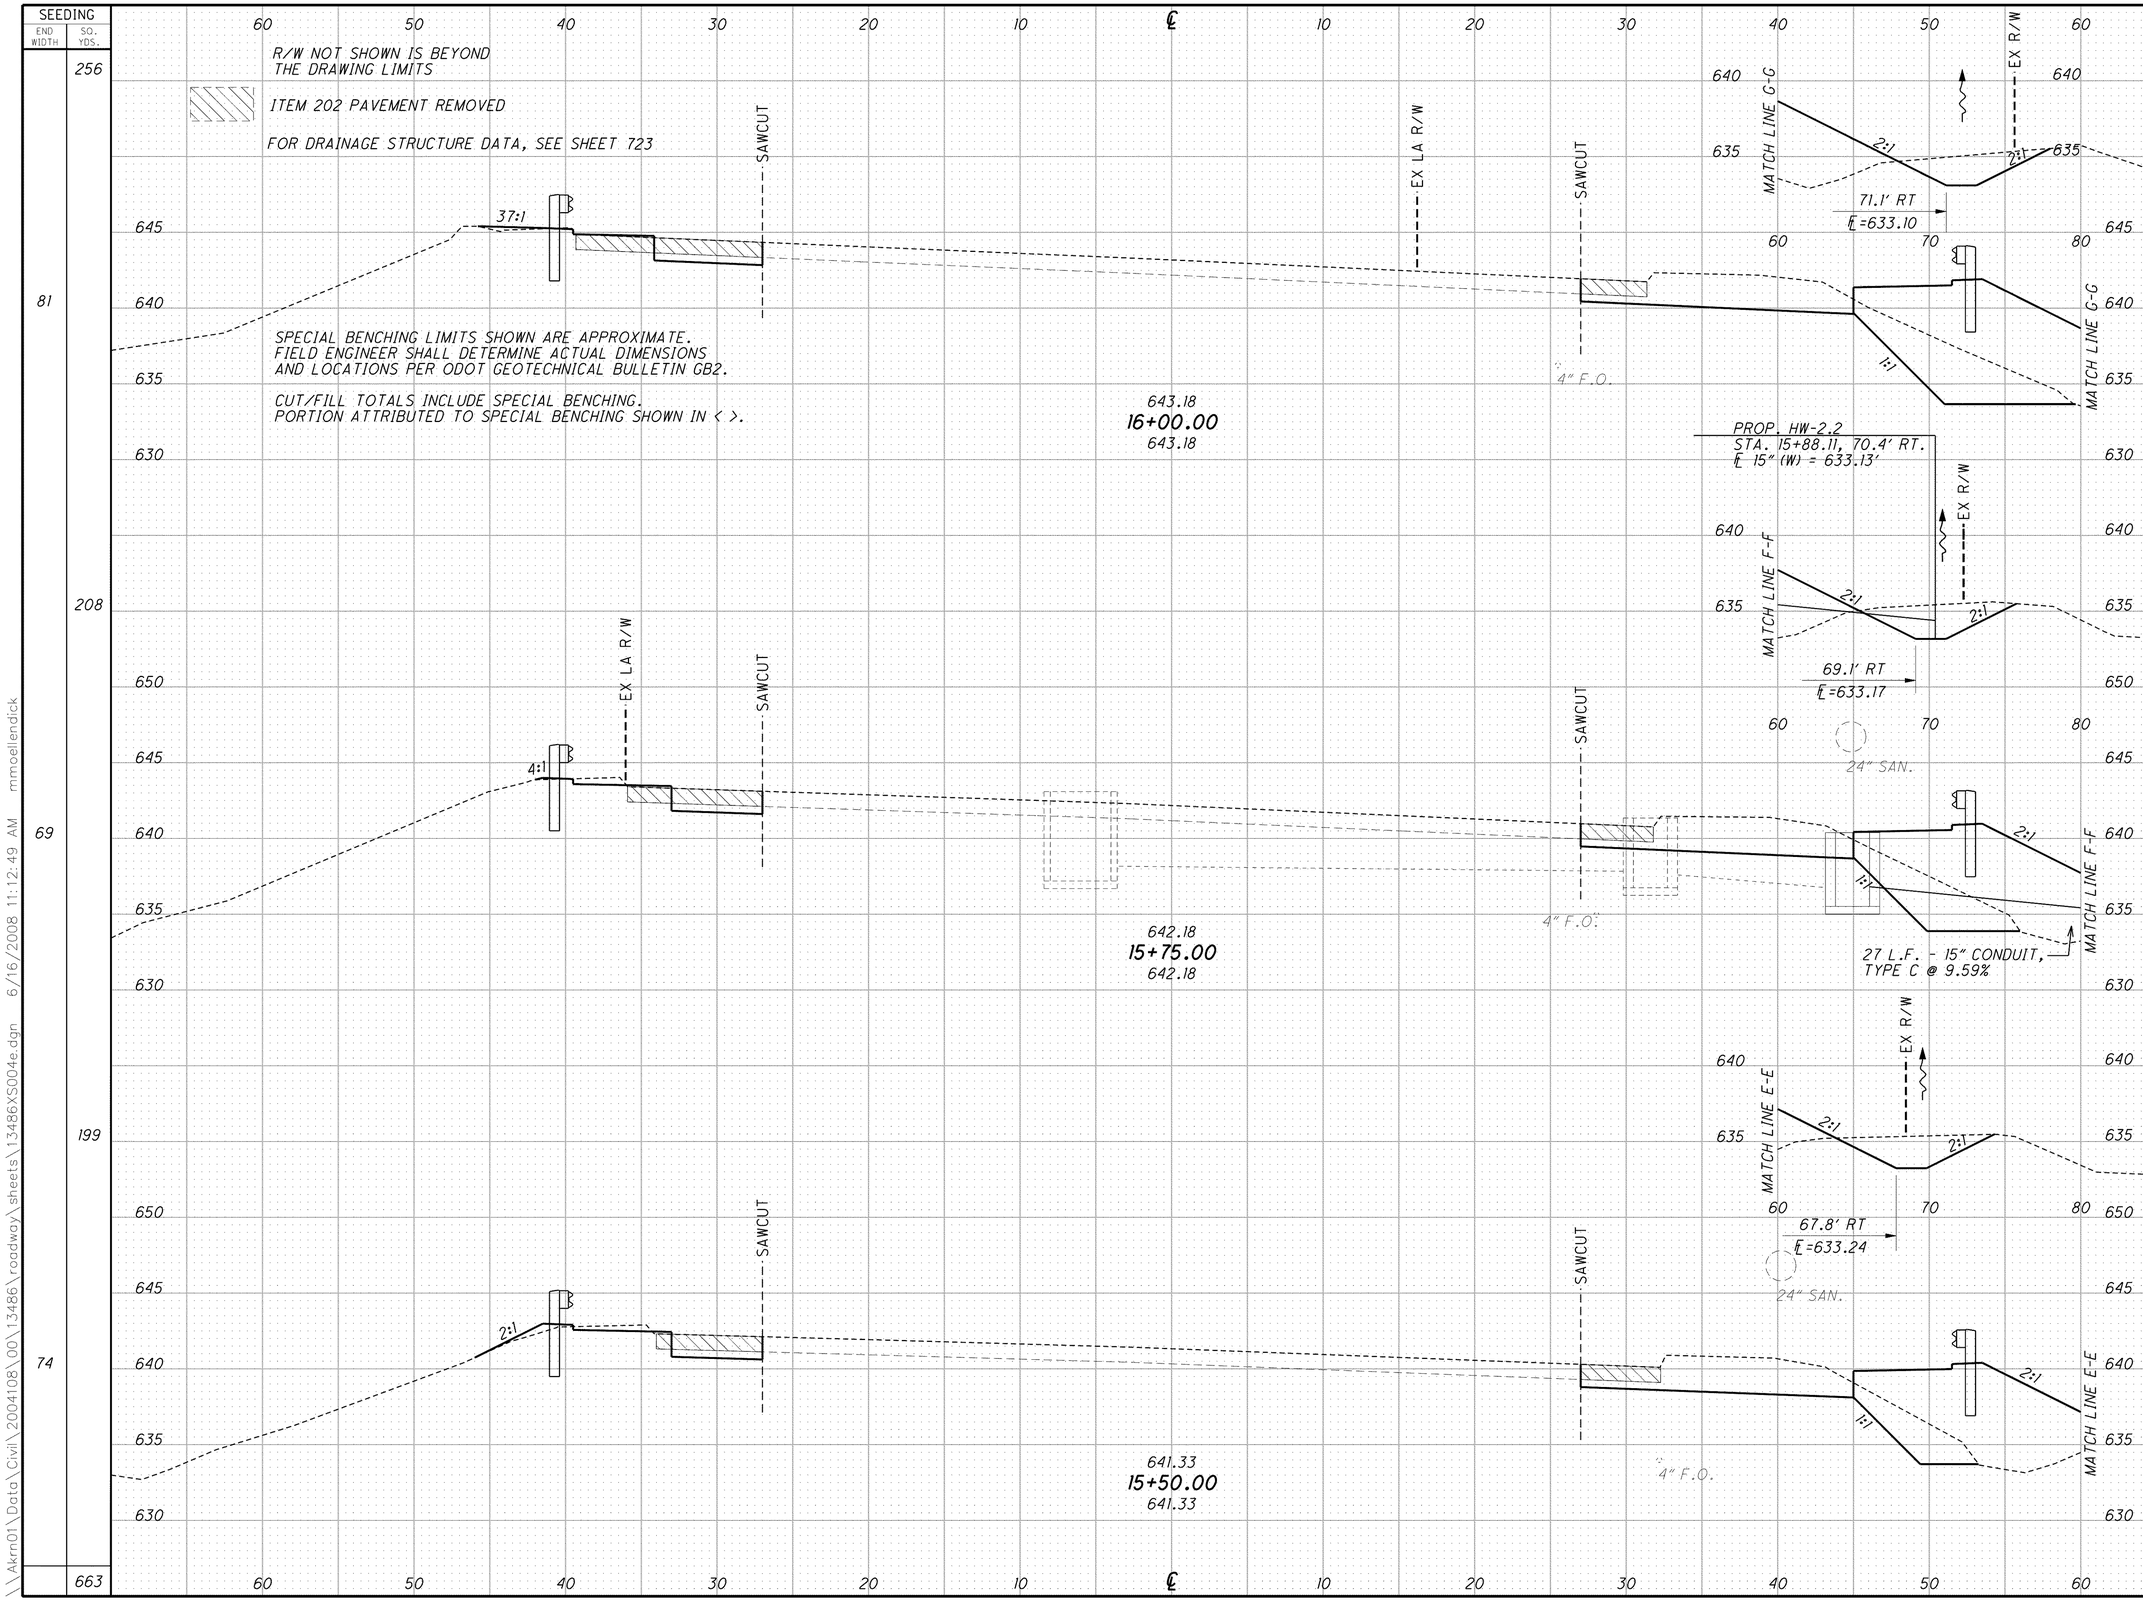

SEEDING END WIDTH	SEEDING SQ. YDS.	END AREA CUT	END AREA FILL	VOLUME CUT	VOLUME FILL
	256			75 <31>	118 <31>
81		82 <34>	117 <34>		
	208			71 <27>	98 <27>
69		75 <25>	96 <25>		
	199			64 <19>	83 <19>
74		64 <16>	84 <16>		
				<77>	<77>
	663			133	222

CALCULATED BSH
CHECKED MBM

CROSS SECTIONS - REYNOLDS RD. (S.R. 306)
STA. 15+50.00 TO STA. 16+00.00

LAK-2-3.32

733
1679

\\Akrn01\Data\Civil\2004108\00\13486\roadway\sheets\13486XS004e.dgn 6/16/2008 11:12:49 AM mmoellendick