SEEDING	
END WIDTH	SQ. YDS.

END AREA		VOLUME	
CUT	FILL	CUT	FILL

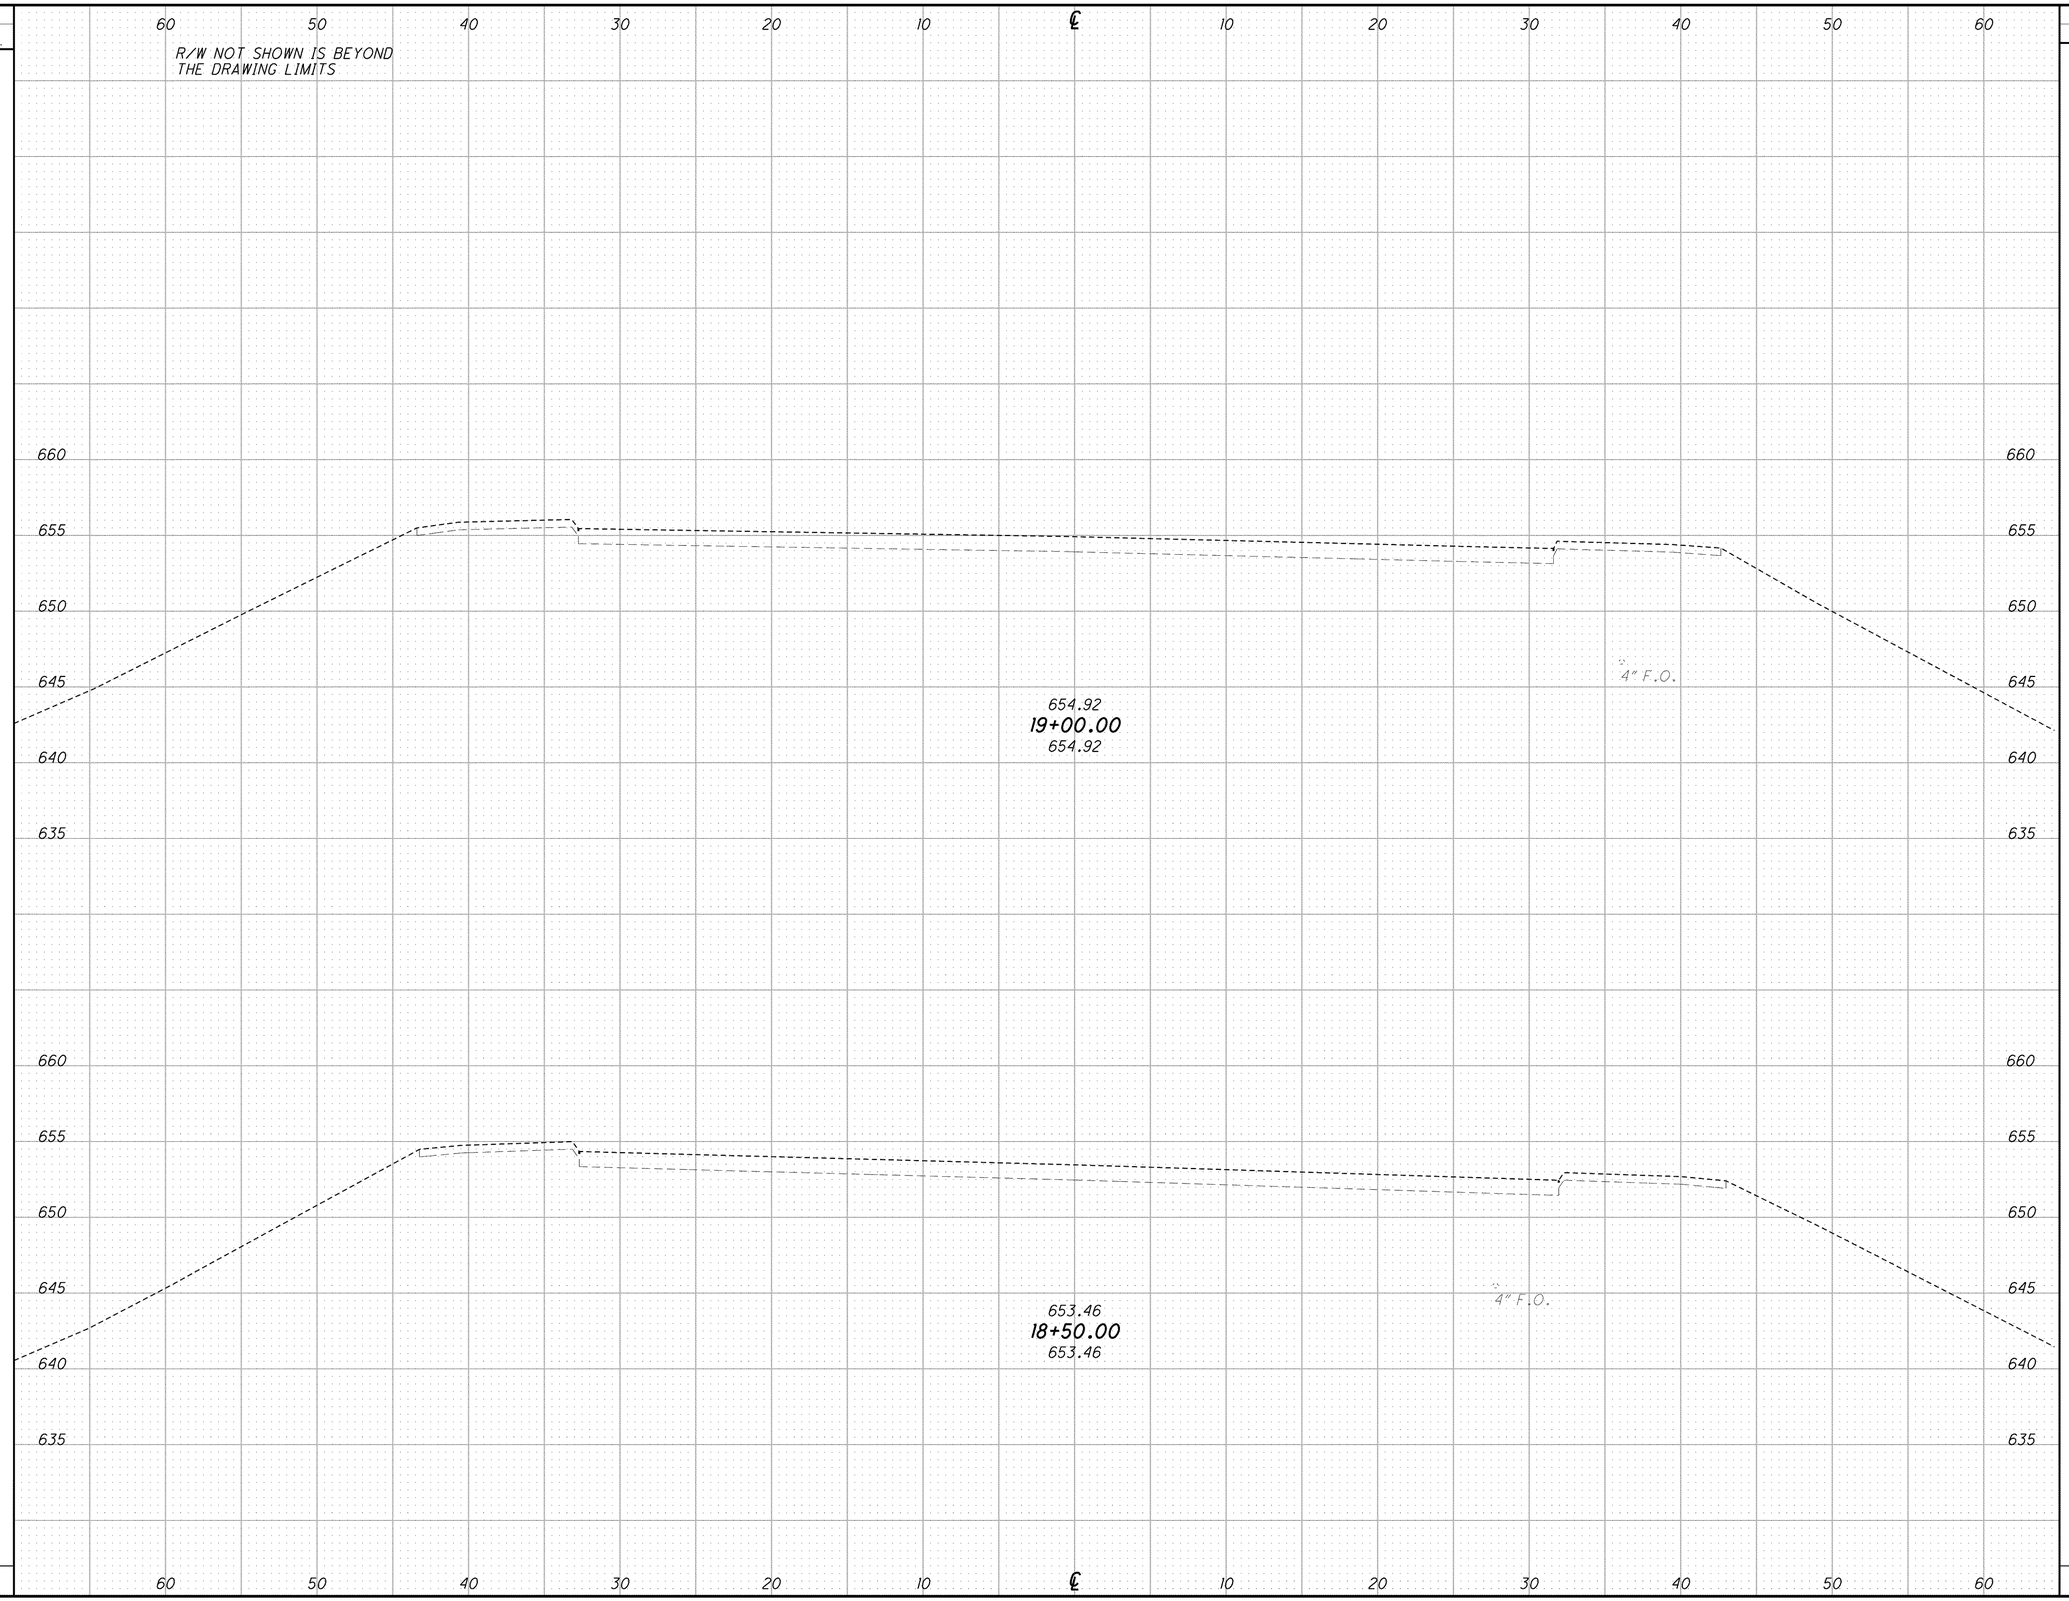

CALCULATED BSH

CHECKED MBM

CROSS SECTIONS - REYNOLDS RD. (S.R. 306)
STA. 18+50.00 TO STA. 19+00.00

LAK-2-3.32

\\Akrn01\Data\Civil\2004108\00\13486\roadway\sheets\13486XS004e.dgn 6/16/2008 11:17:20 AM mmoellendick