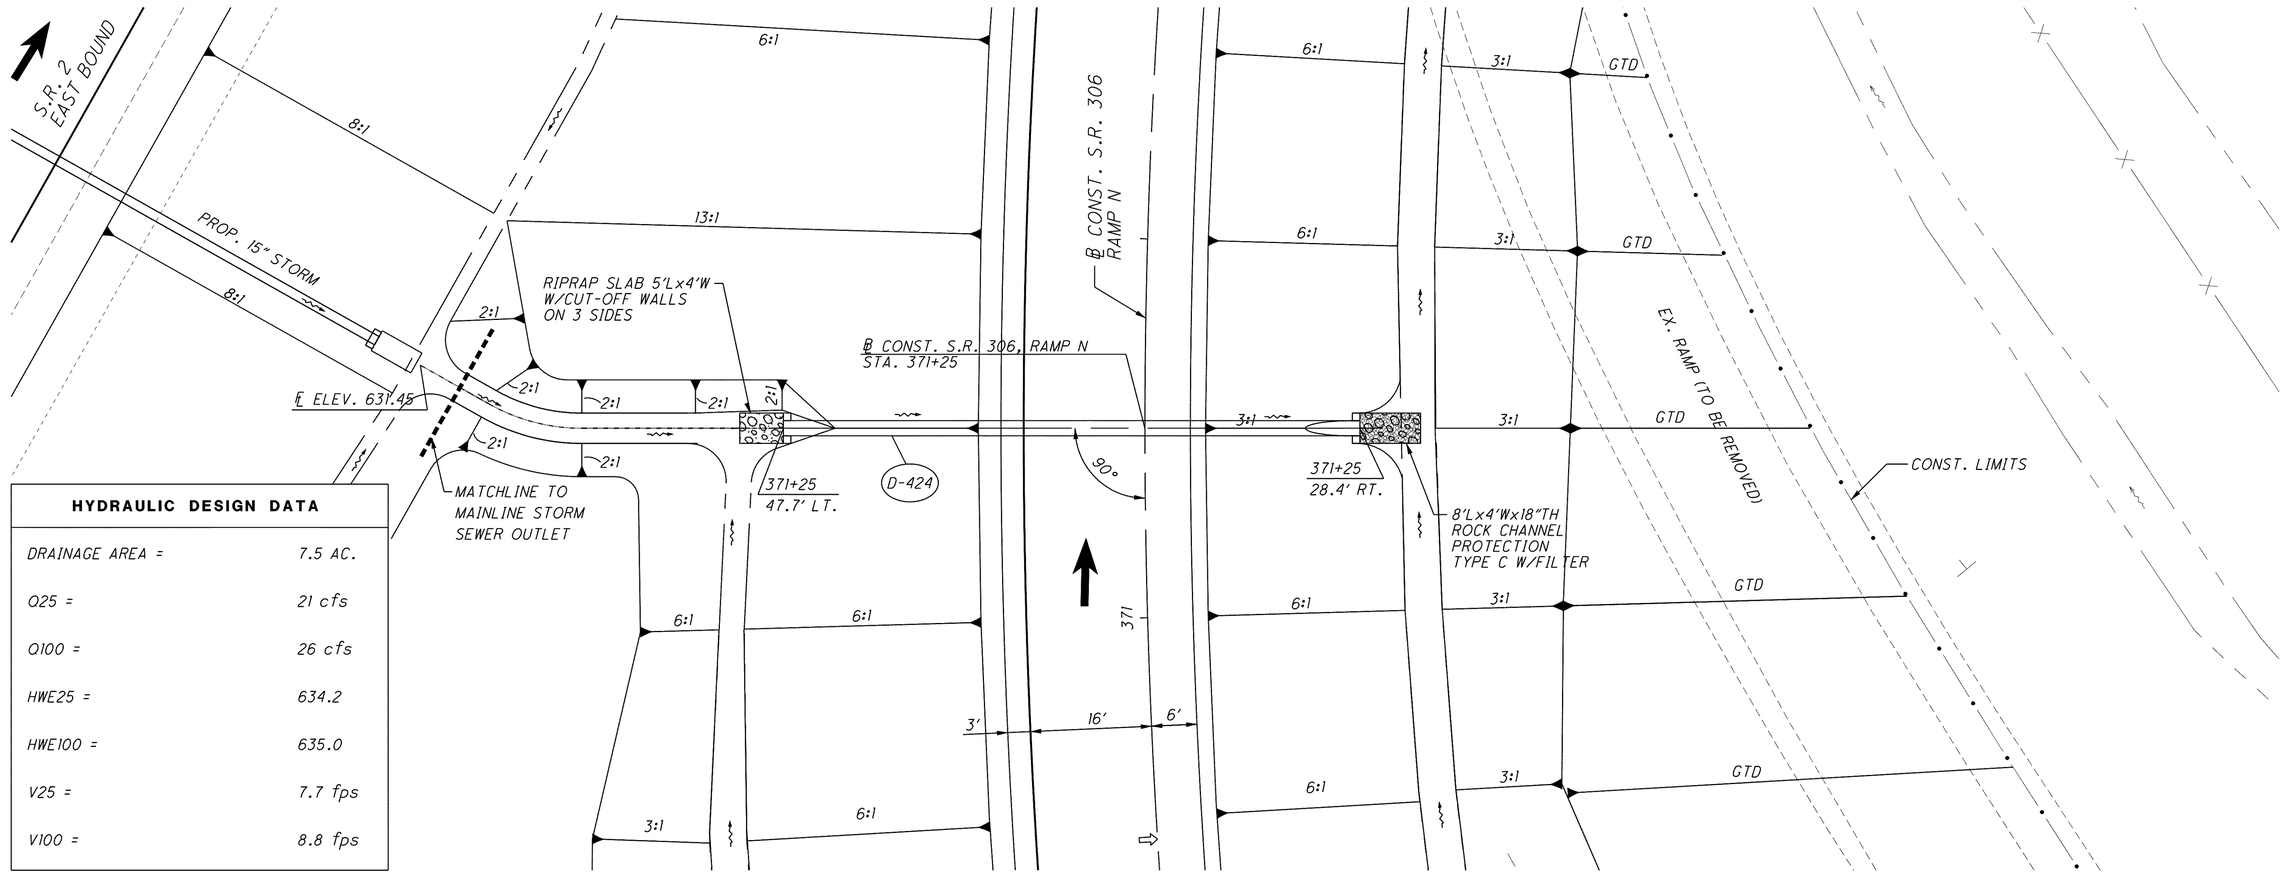

HYDRAULIC DESIGN DATA

DRAINAGE AREA =	7.5 AC.
Q25 =	21 cfs
Q100 =	26 cfs
HWE25 =	634.2
HWE100 =	635.0
V25 =	7.7 fps
V100 =	8.8 fps

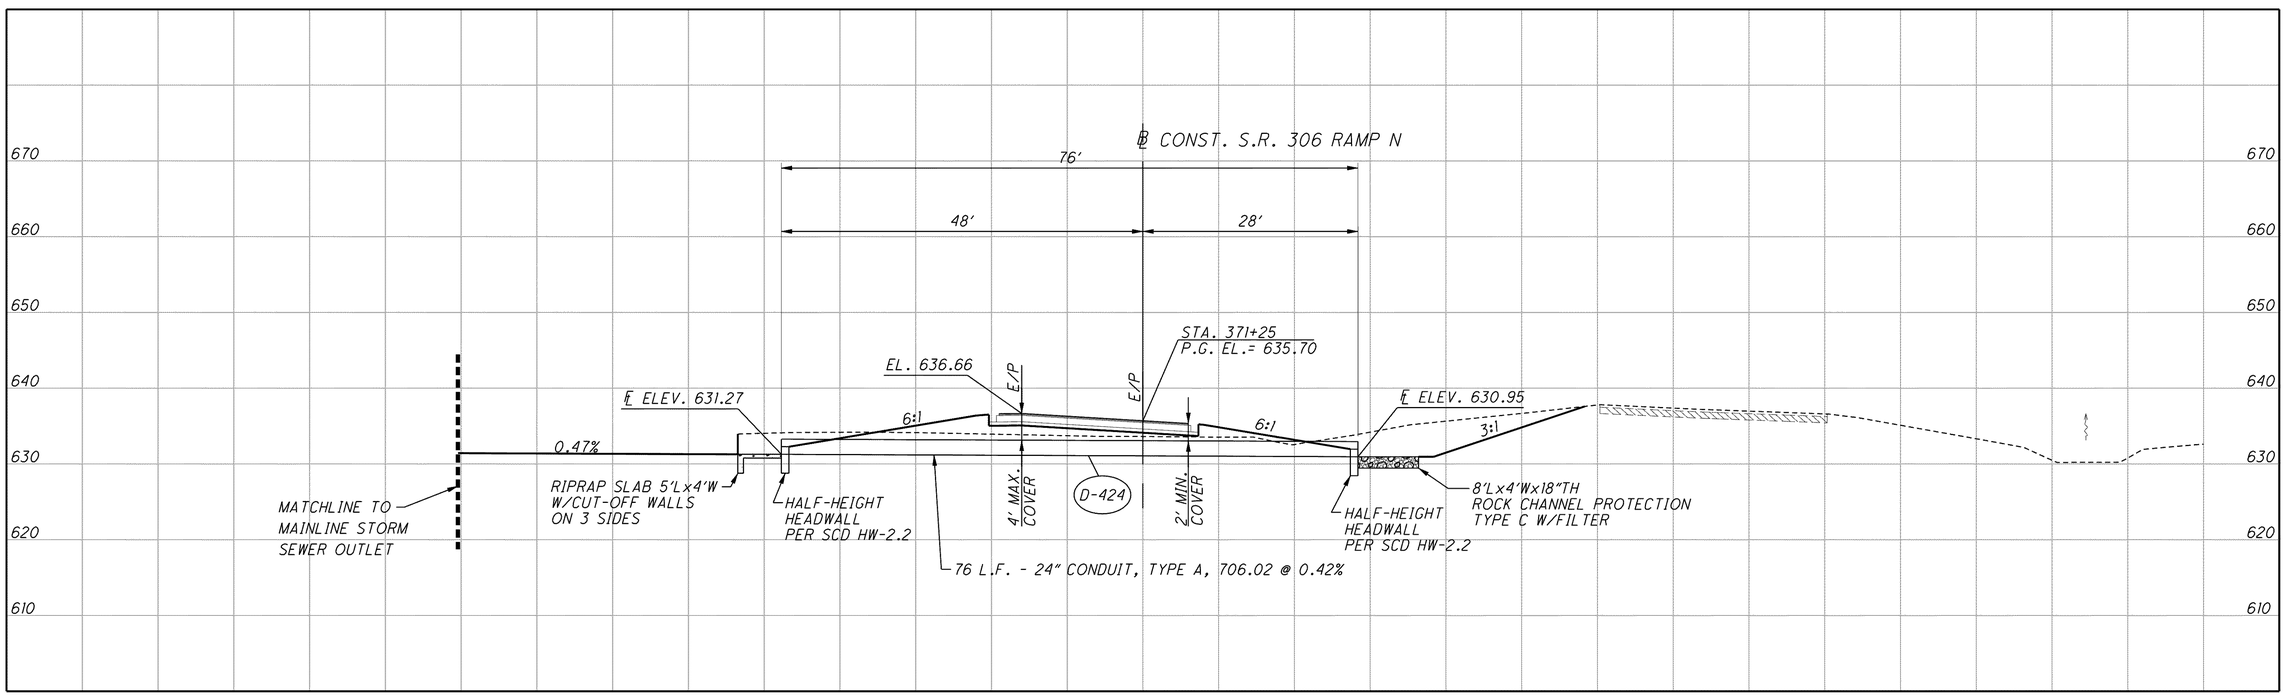

HORIZONTAL SCALE IN FEET
0 5 10 20

CALCULATED ATR
CHECKED MBM

CULVERT DETAIL
S.R. 306 RAMP N STA. 371+25

LAK-2-3.32

871
1679