FED. ROAD DIVISION	STATE	PROJECT	
2	OHIO	U-329(15)	

105
297

LAKE COUNTY
LAK-2-4.42

EQUATION
LAK-2-0.00 Sta.335+05.71 Bk. =
LAK-2-4.42 Sta.133+00.00 Ahd.

℄ Sta. 10+00.00=
M. Sta.134+00.00

Std.# 2 M.H. (without Drop Pipe)

6'x5'x524' R.C. Box

288'-30" I-2 @ 5.18 %

From No.1 M.H. on Stevens Blvd.

Sta. 135+96.97 Constr. ℄ Reloc. S.R.2 =
Sta. 29+70.76 Constr. ℄ Reloc. Stevens Blvd.

Sta. 28+20.34 Survey ℄ Stevens Blvd. =
Sta. 0+00.00 Survey ℄ Ben Hur St.

Pl. Sta. 33+50.00=
Survey ℄ Stevens Blvd.

SP-53 End Wall

Dumped Rock

Plug Exist. Pipe

Plug Exist. Pipe

NOTE:
GRADE & CLEAN CHANNEL.
ESTIMATED QUANTITY E-3
CHANNEL EXCAVATION 120 CU. YDS.

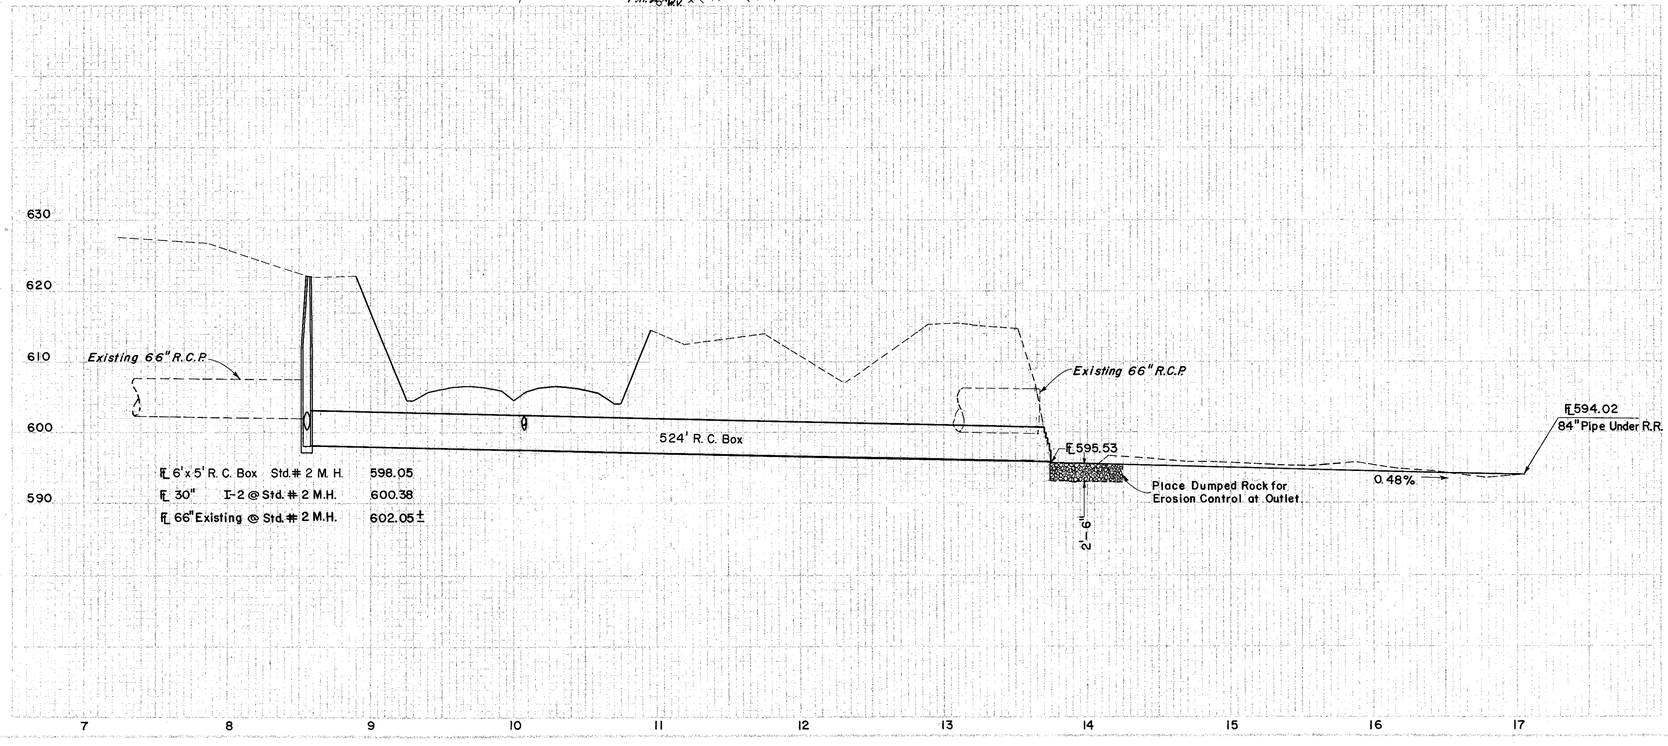

STORM SEWER STA. 134+00