F-329(15)

204
297

LAKE COUNTY
LAK-2-4.42

Ramps "M" & "N" Sta. 3+00 to 5+50
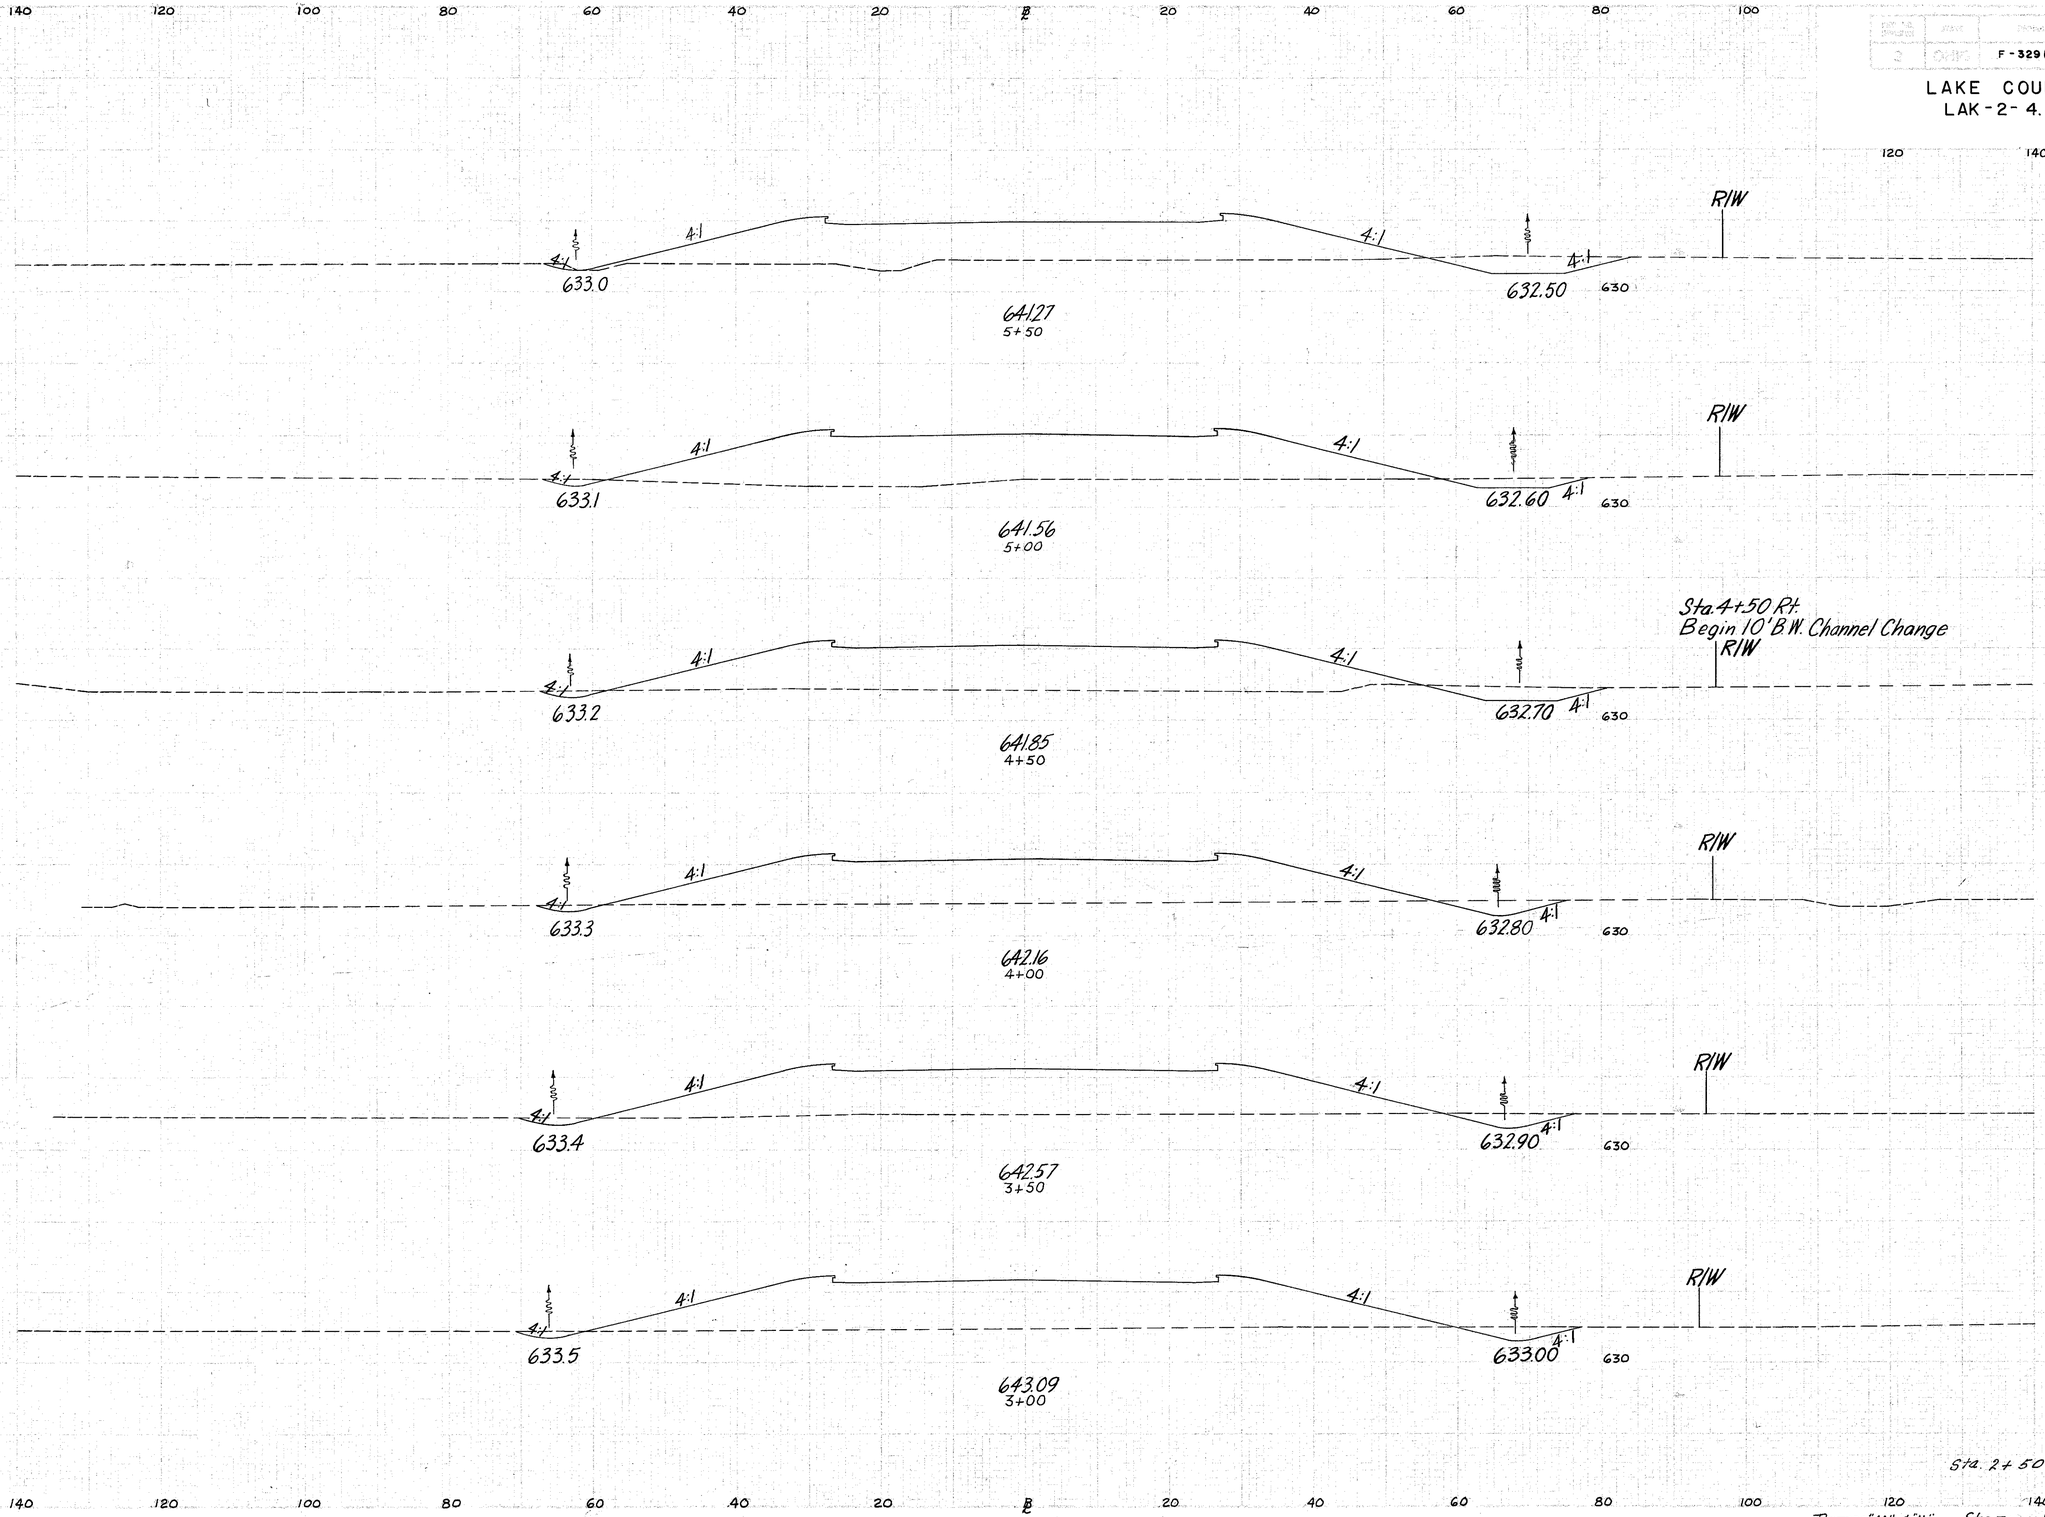
SEEDING			END AREA		CU. YDS.	
END WIDTH	SQ. YDS.		CUT	FILL	CUT	FILL
			3	535		
91					7	1060
	494		5	610		
87					10	1087
	492	Sta. 4+50 Rt. Begin 10' B.W. Channel Change	6	564		
90					33	1041
	508					
93			30	560		
					56	1060
	525					
96			31	585		
					51	1144
	539					
98			24	650		
					48	1161
	508					
85		Sta. 2+50	28	604