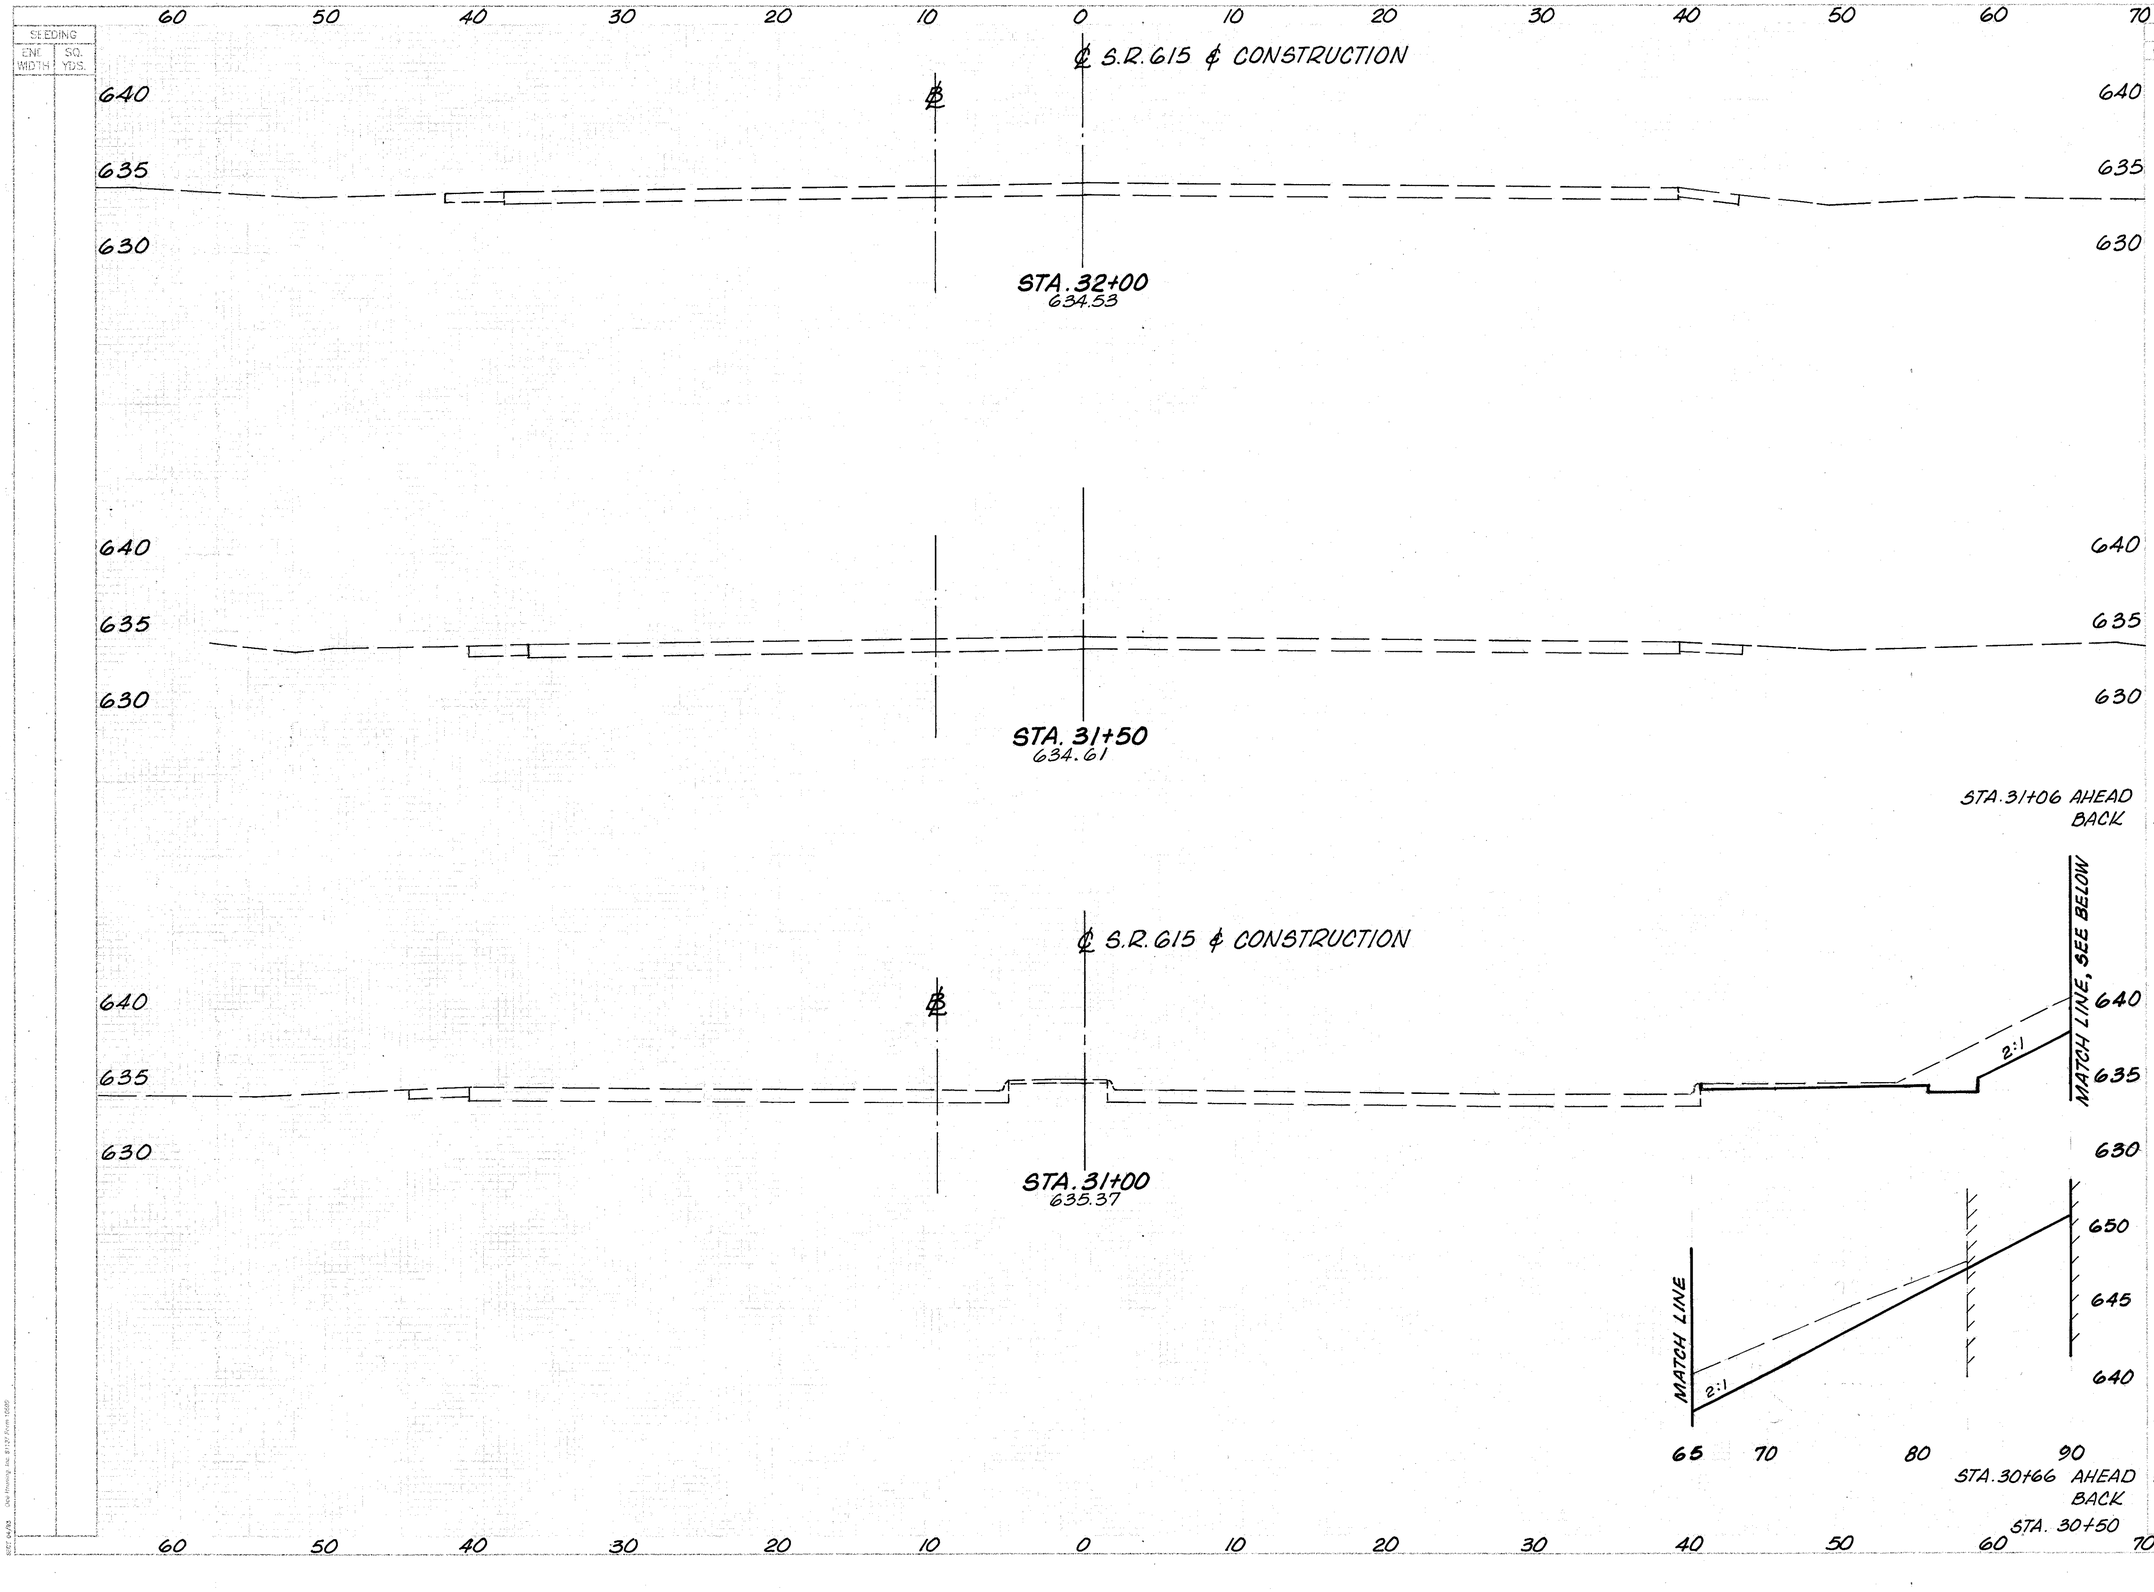

SEEDING

ENT. WIDTH	SQ. YDS.

	END AREA		VOLUME	
	CUT	FILL	CUT	FILL
STA. 31+06 AHEAD	0	0		
BACK	57	0		
			13	0
	57	0		
			72	0
STA. 30+66 AHEAD	57	0		
BACK	78	85	46	50
STA. 30+50	78	85		

J.J.P.

J.K.F.

CROSS SECTIONS
S.R. 615 STA. 31+00 TO STA. 32+00

S.R.

LAK-2-9.46

37
71