


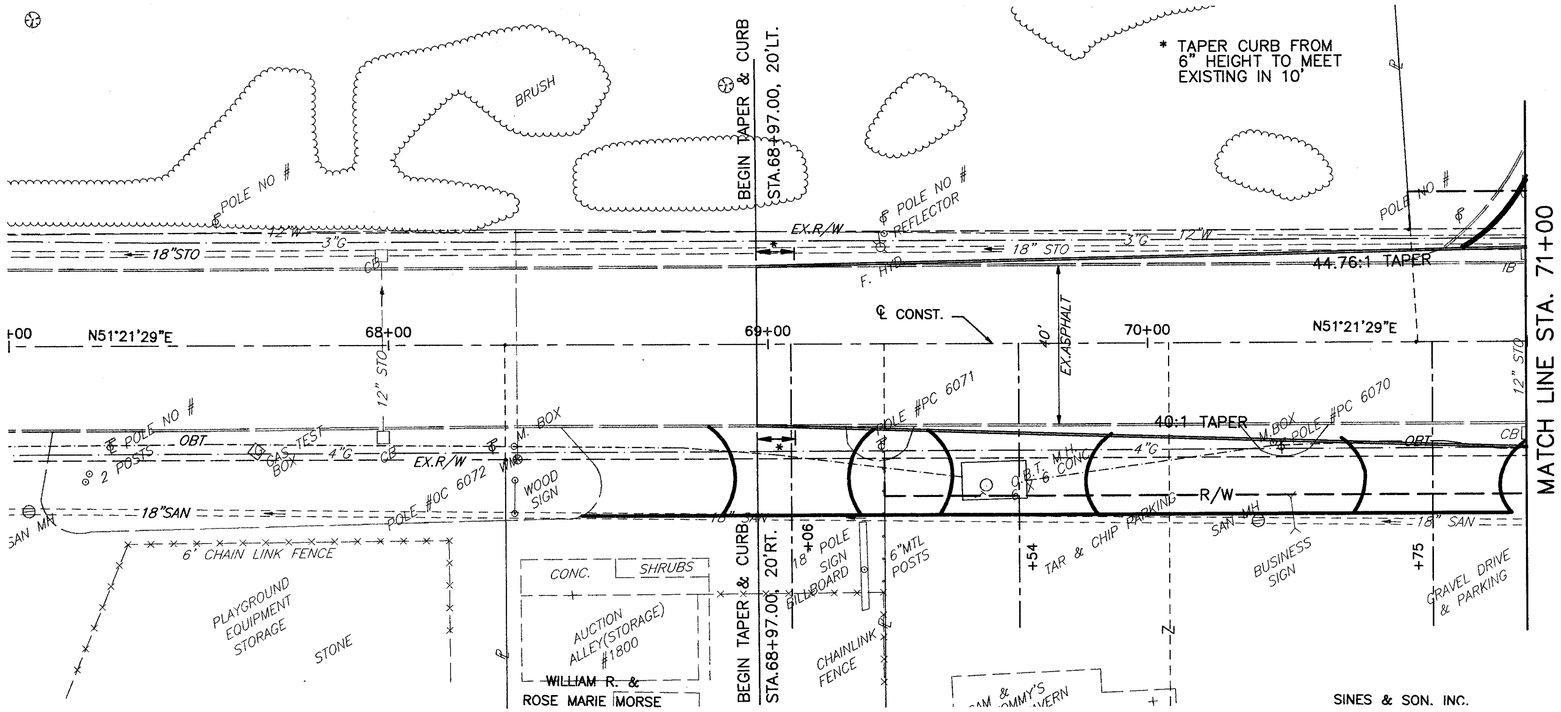


H:\1998\98404\DWG\PRFA005.DWG

20 0 20
SCALE IN FEET

CALCULATED | CHECKED

US ROUTE 20 PLAN AND PROFILE
STA. 67+00 TO STA. 71+00

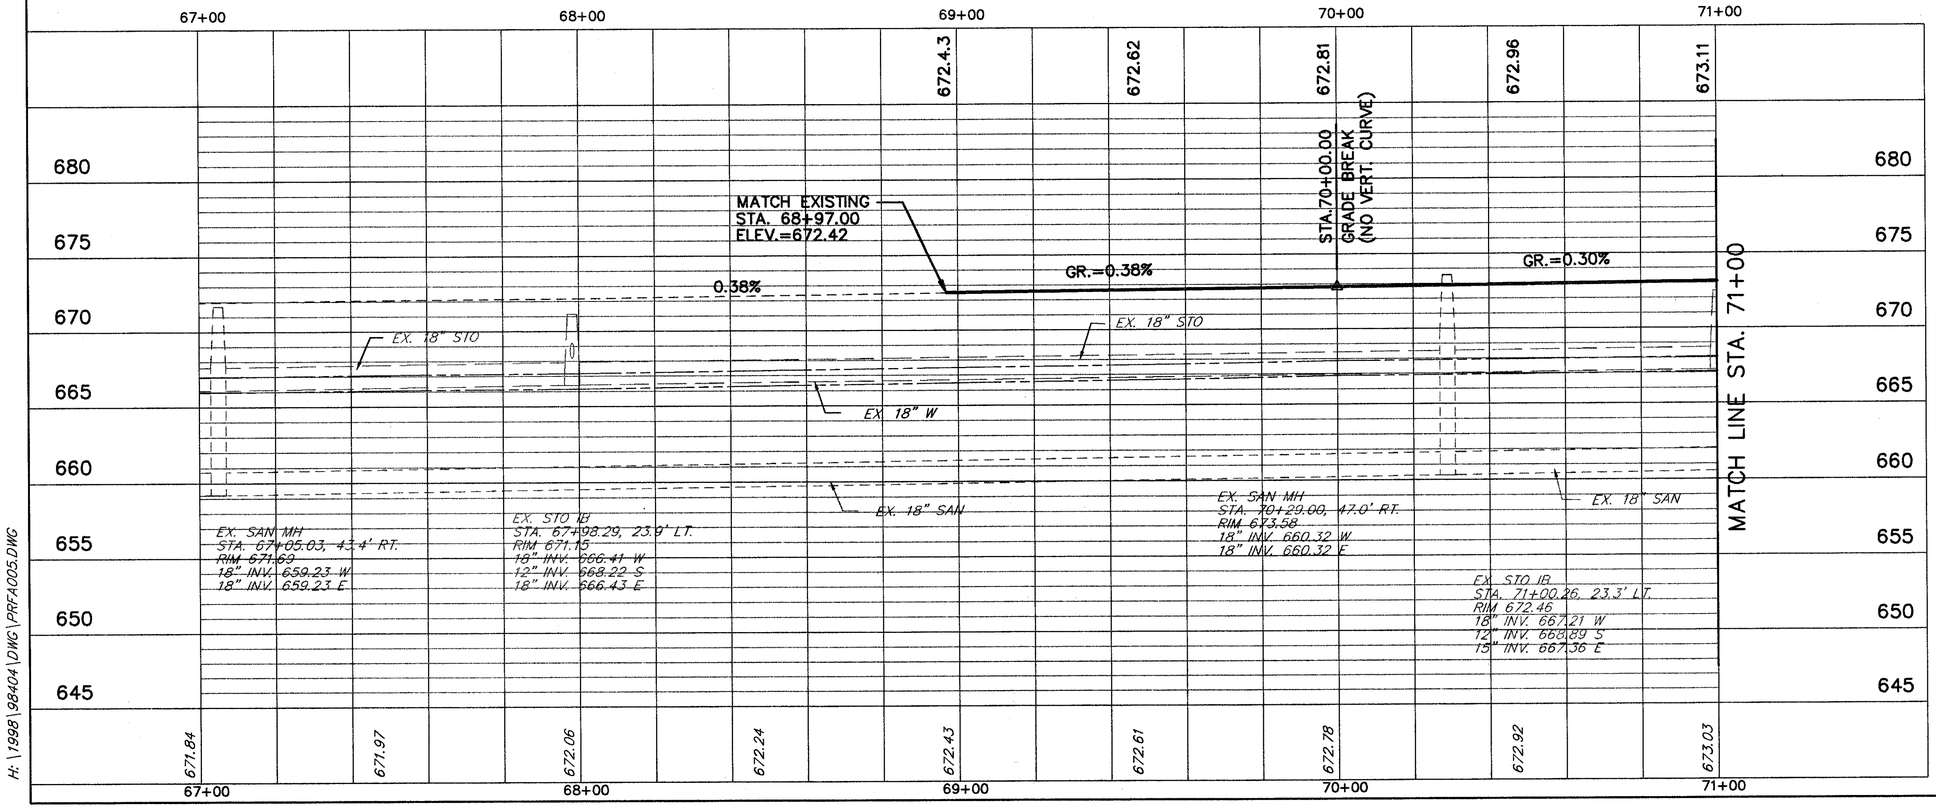LAK – 20 – 18.40

23