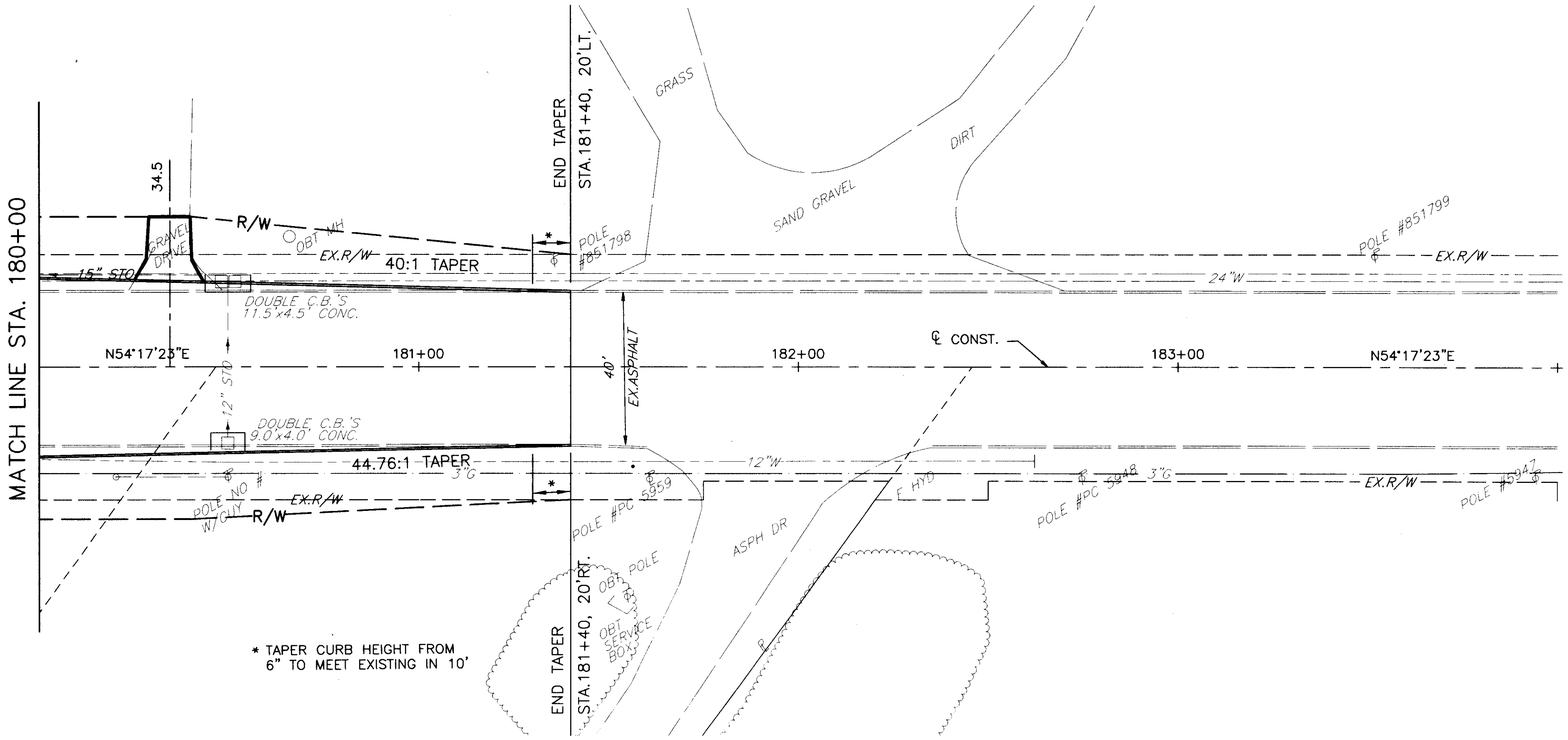

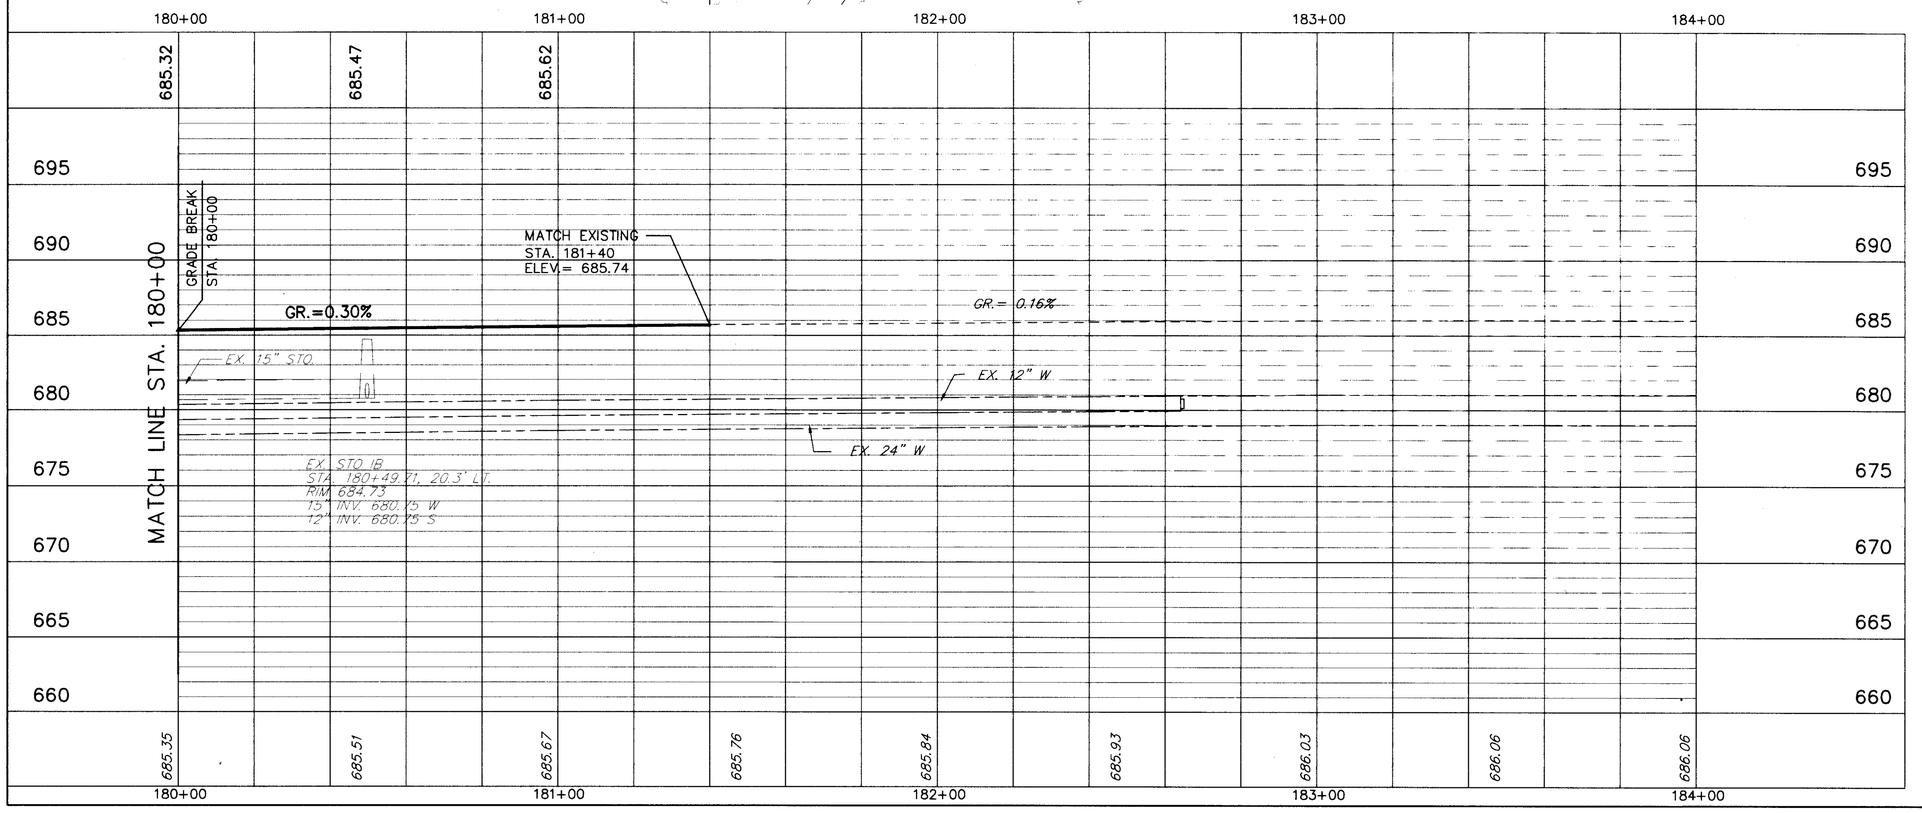

H:\1998\98404\DWG\PRB035.DWG

N

SCALE IN FEET
20
0
-20

CALCULATED
CHECKED

PLAN AND PROFILE
STA. 180+00 TO STA. 184+00

LAK - 20 - 18.40

42