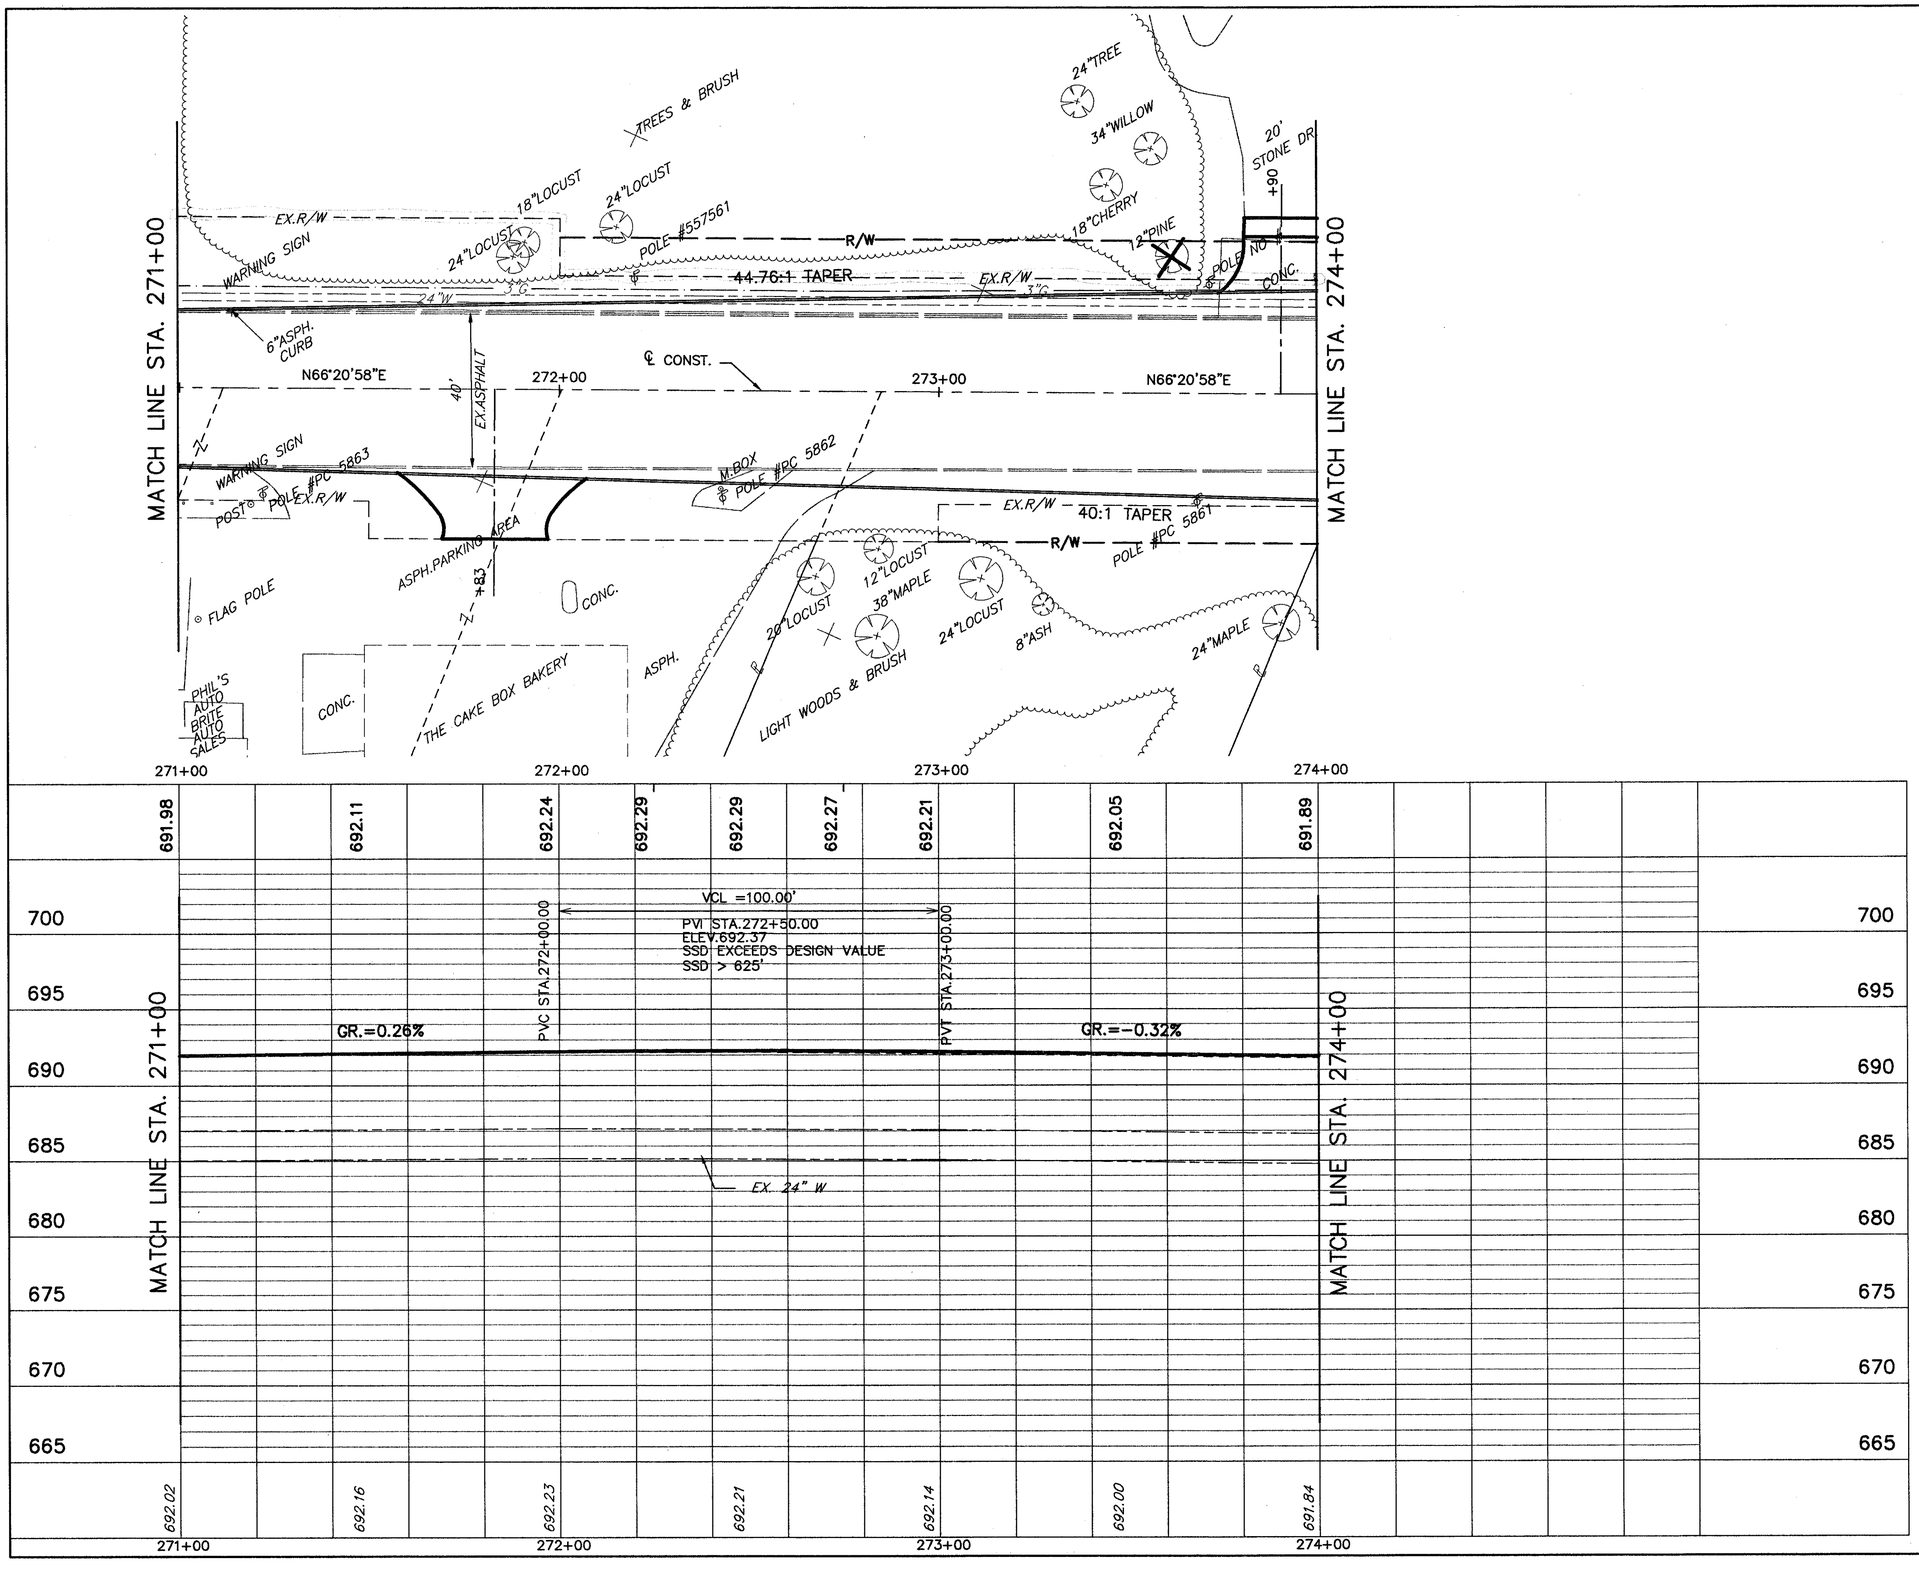

SCALE IN FEET
-20 0 20

CALCULATED
CHECKED

US ROUTE 20 PLAN AND PROFILE
STA. 271+00 TO STA. 274+00

LAK - 20 - 18.40

46

H:\1998\98404\DWG\PRC059.DWG