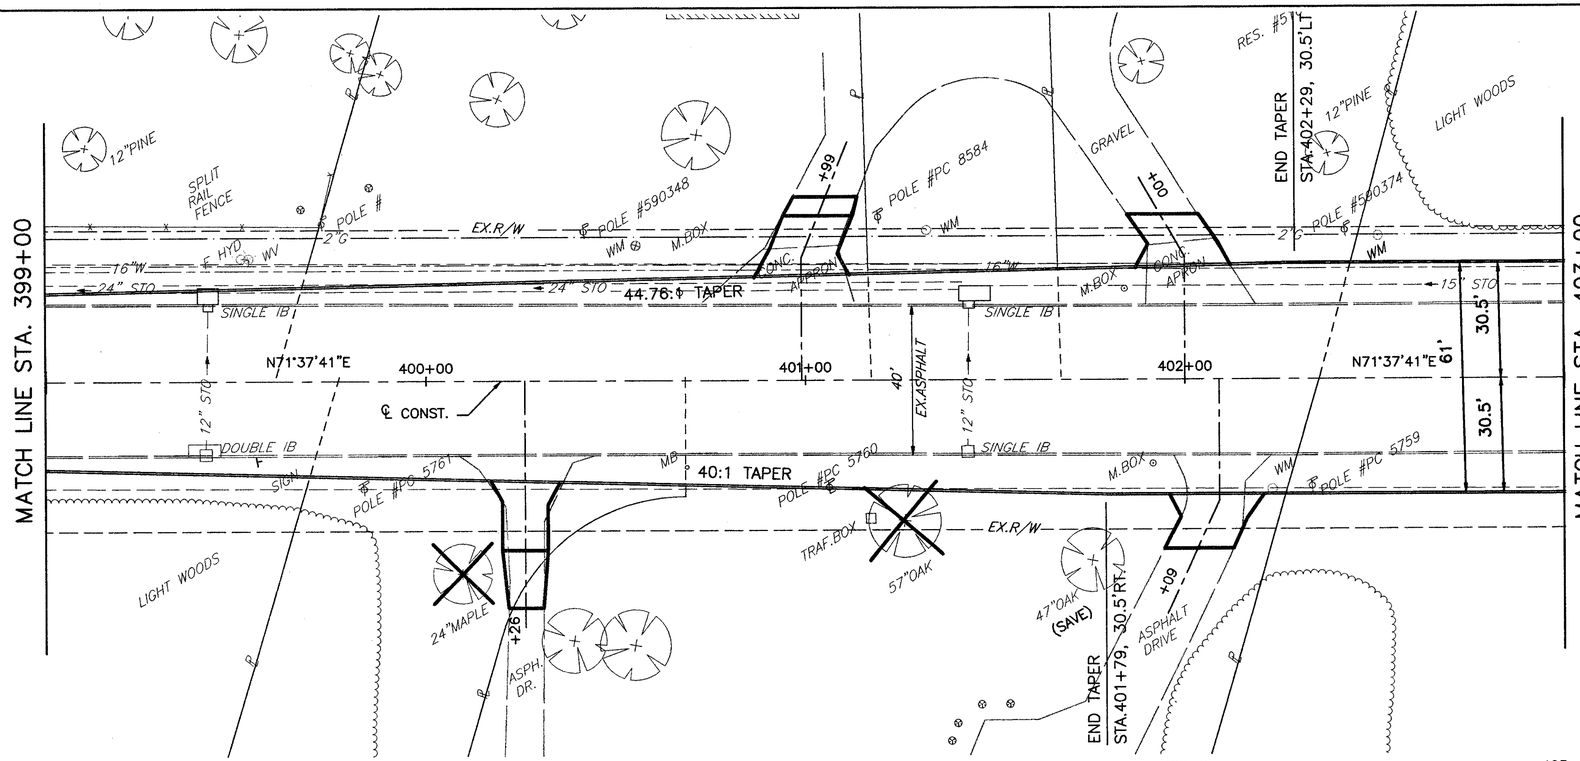

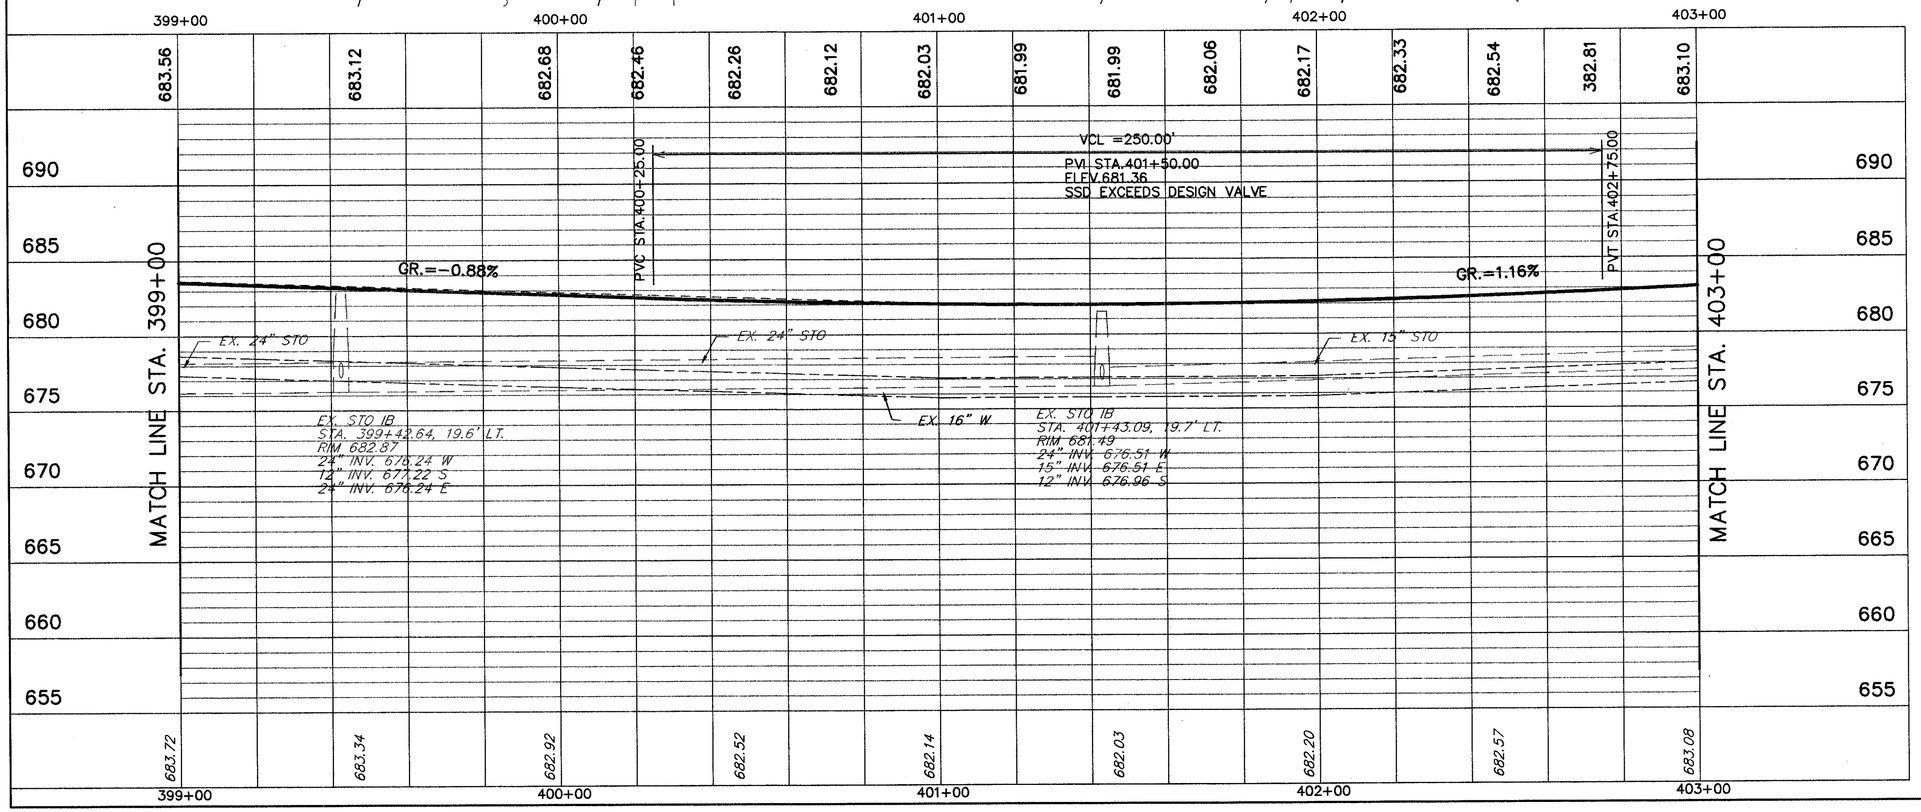

US ROUTE 20 PLAN AND PROFILE
STA. 399+00 TO STA. 403+00

LAK – 20 – 18.40

55

SCALE IN FEET
-20 0 20

CALCULATED
CHECKED

H:\1998\98404\DWG\PRD092.DWG