PAVEMENT MARKING DETAILS

LAKE COUNTY
LAK-283-0.000
metric units

PLAN NO.

LEGEND

1. ITEM 642 - CENTERLINE, TYPE 2 (DOUBLE SOLID YELLOW)
2. ITEM 642 - CENTERLINE, TYPE 2 (SOLID/DASHED YELLOW)
3. ITEM 642 - LANE LINE, TYPE 2
4. ITEM 642 - STOP LINE, TYPE 2
5. ITEM 642 - CROSSWALK LINE, TYPE 2
6. ITEM 642 - CHANNELIZING LINE, TYPE 2
7. ITEM 642 - WORD "ONLY" ON PAVEMENT, TYPE 2
8. ITEM 642 - LANE ARROW, TYPE 2
9. ITEM 642 - TRANSVERSE LINES, TYPE 2
10. ITEM 642 - EDGE LINE, TYPE 2

* SEE SHEETS 93 & 94 FOR TURN LANE LENGTHS
SEE SHEETS 93 & 94 FOR PAVEMENT MARKING QUANTITIES

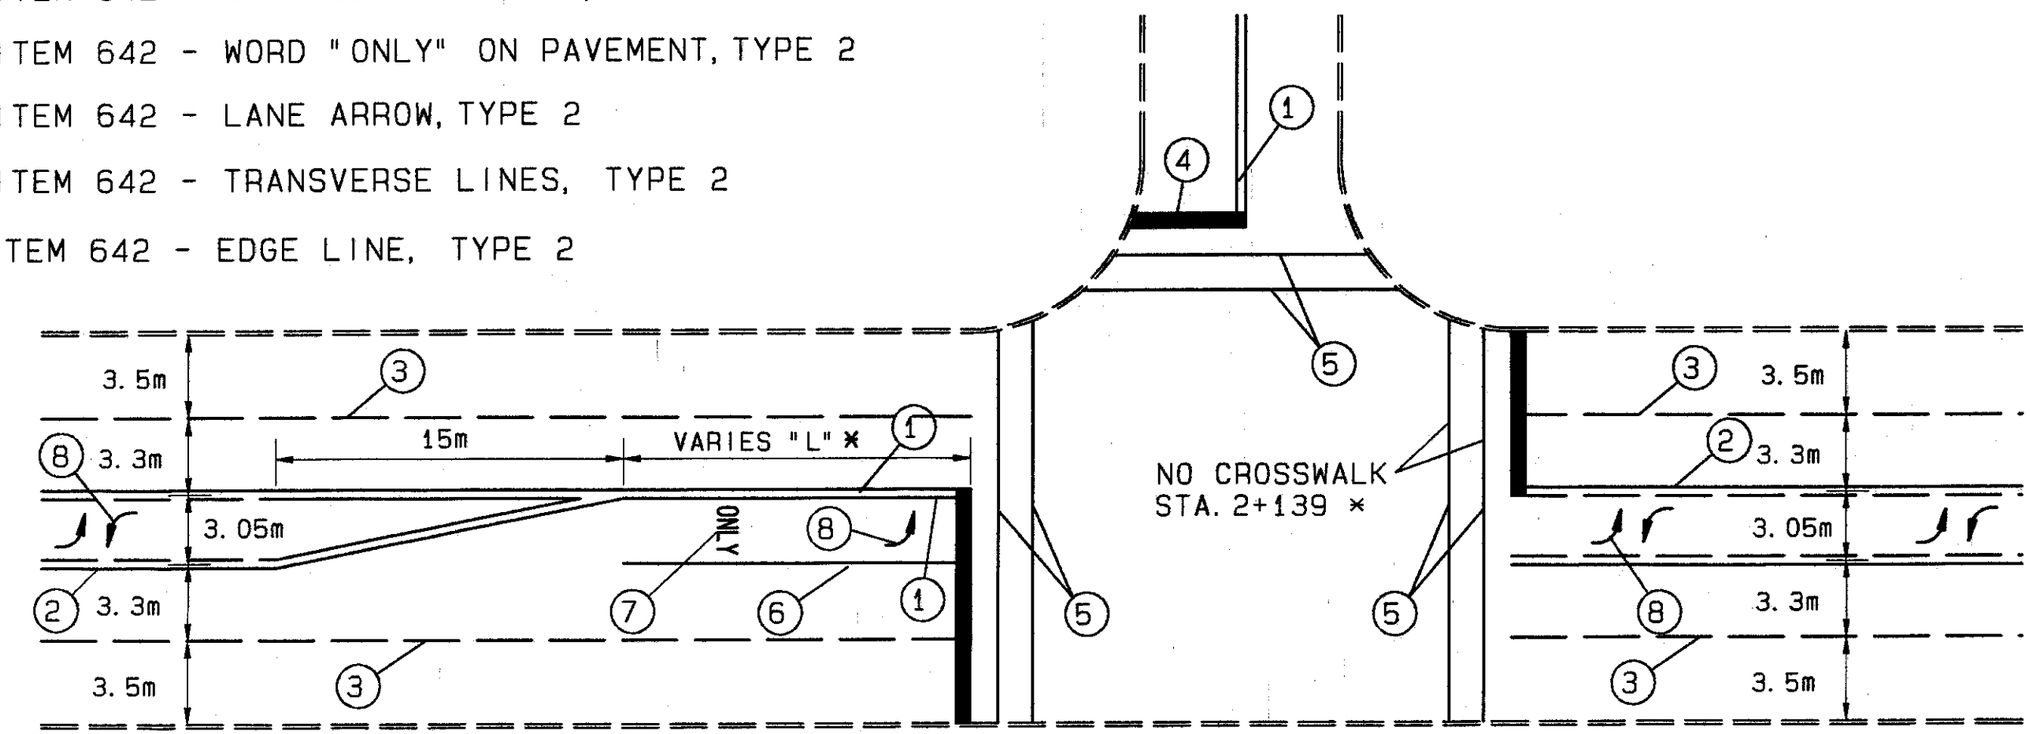

NORMAL TEE SIGNALIZED INTERSECTION

FIVE LANE PAVEMENT

STA. 1+246 (DRIVE ENTRANCE)
STA. 1+627 (DRIVE ENTRANCE)
STA. 2+139 (DRIVE ENTRANCE) *

PVTMRK LAYER 104