

73	618.99	74	618.46	75	618.66	76	618.84	77	619.02	78	618.99	79	618.84	80	618.77	81	618.59	82	618.57	83	618.38	84	618.19	85	618.05	86	617.88	87	617.87	88	617.69	89	617.51	90	617.39	91	617.27	92	617.13	93	617.02	94	617.02	95	617.02	96	617.02	97	617.02	98	617.02	99	617.02	100	617.02
----	--------	----	--------	-----	--------

B.M. N^o 10 SPIKE IN C.E.I. POLE
 RIGHT OF STA. 77+81 EL. 619.383

B.M. N^o 11 SPIKE IN 24" POPLAR
 LEFT OF STA. 83+91 EL. 618.069

PAVEMENT REMOVAL

Sta. to Sta.	Width	Length	Sq. Yds.
88+50	89+00	18' 50'	100


Pipe Removed

Mark	Sta. to Sta.	Side	Size	Lin. Ft.
1-A	87+25	88+48	L 12"	131
TOTAL				131

Roadway Drainage

Mark	Sta. to Sta.	Side	Size	Lin. Ft.
1-B	87+18	89+00	L 12"	182
TOTAL				182

Grade line shown is crown of finished pav't.

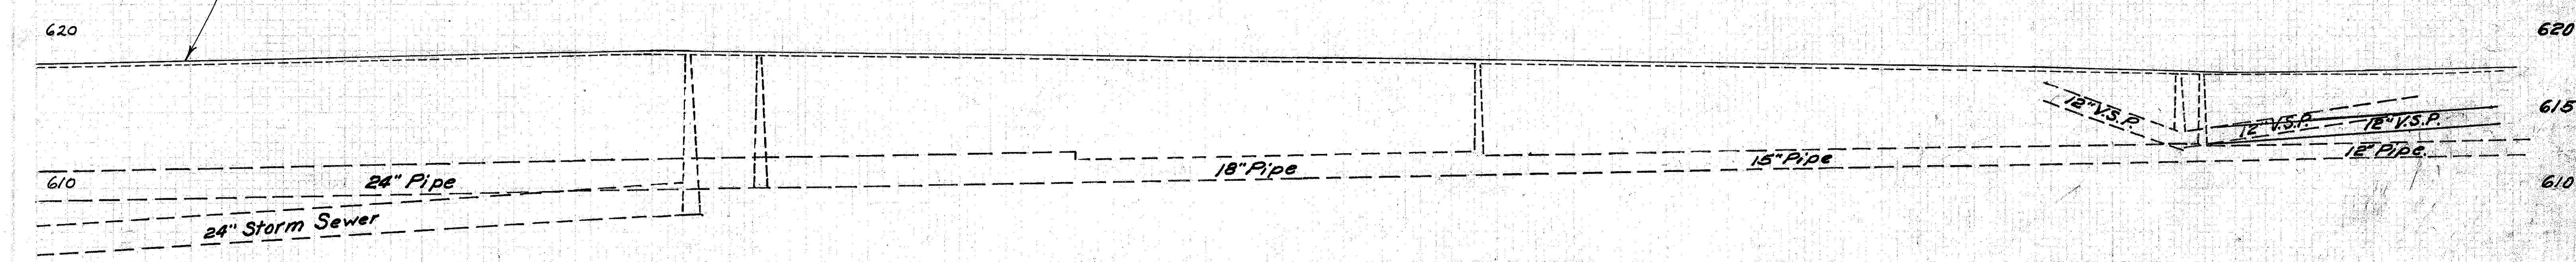

EXCAVATION	70 CU.YD.
EMBANKMENT	46 CU.YD.
EMBANKMENT + 20%	55 CU.YD.

EXCAVATION	120 CU.YD.
EMBANKMENT	397 CU.YD.
EMBANKMENT + 20%	476 CU.YD.

73	618.20	74	618.27	75	618.58	76	618.76	77	618.82	78	618.74	79	618.65	80	618.58	81	618.39	82	618.52	83	618.19	84	618.00	85	617.86	86	617.84	87	617.66	88	617.56	89	617.46	90	617.51	91	617.62	92	617.62	93	617.62	94	617.62	95	617.62	96	617.62	97	617.62	98	617.62	99	617.62	100	617.62
----	--------	----	--------	-----	--------