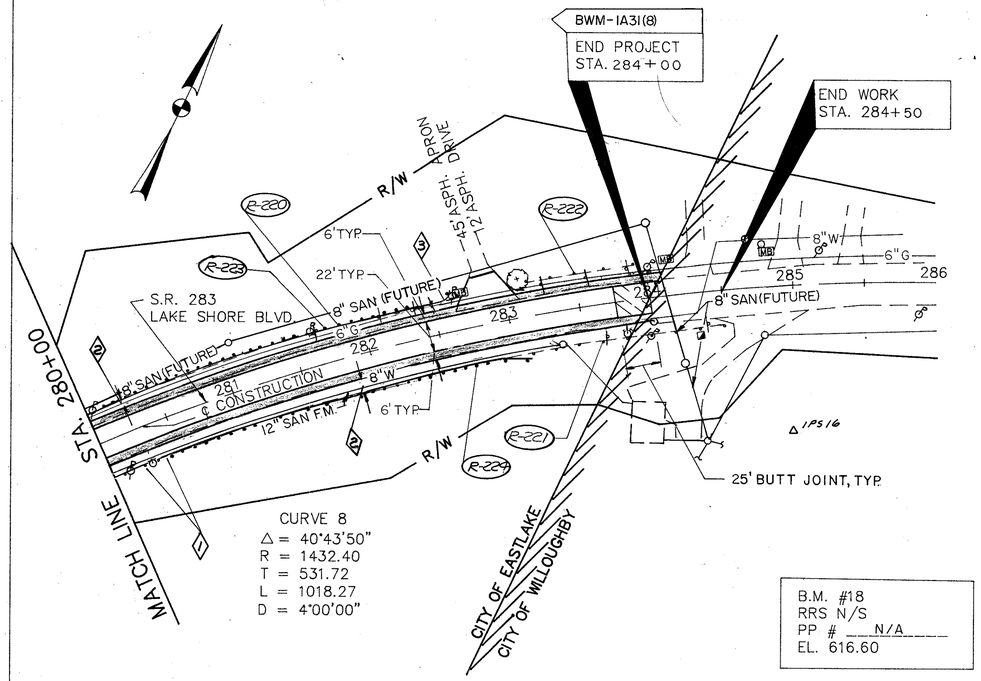


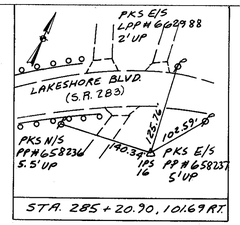

B.M. #18
RRS N/S
PP # N/A
EL. 616.60

△ IPS 16

| | |
|---|---|
| CALC BY | MJN |
| DATE | 7-9-92 |
| CHKD BY | TJH |
| DATE | 7-9-92 |

**LAK-283-3.83**

PLAN & PROFILE

OHIO

FHWA REGION

34
79

| REF | ROADWAY LOCATION | 202 GUARDRAIL REMOVED LIN. FT. | 606 ANCHOR ASSEMBLY TYPE T EACH | 606 ANCHOR ASSEMBLY TYPE A EACH | 606 GUARDRAIL TYPE 5 EACH | | | |
|---|---|---|---|---|---|---|---|---|
| R-220 | STA. 280+00 TO 282+60, LT. | 160 | | | | | | |
| R-221 | STA. 280+00 TO 284+50, RT. | 450 | | | | | | |
| R-222 | STA. 283+15 TO 283+90, LT. | 75 | | | | | | |
| R-223 | STA. 280+00 TO 282+61.5, LT. | | 1 | | 242.5 | | | |
| R-224 | STA. 280+00 TO 283+07.5, RT. | | | 1 | 282.5 | | | |
| | TOTALS | 685 | 1 | 1 | 525 | | | |

| REF | DRAINAGE LOCATION |
|---|---|
| | TOTALS |

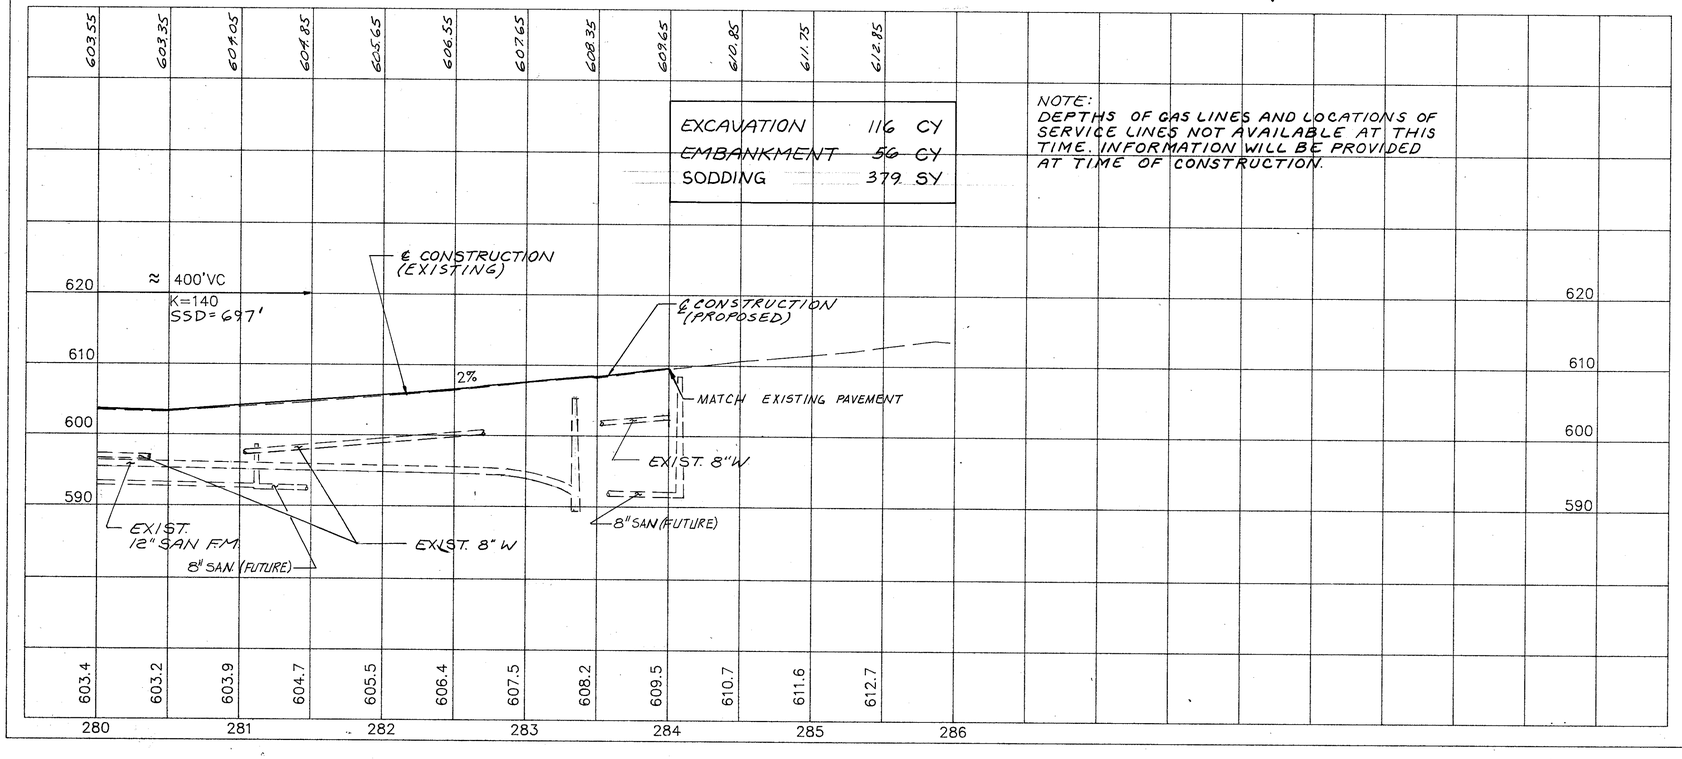


| | |
|---|---|
| EXCAVATION | 116 CY |
| EMBANKMENT | 56 CY |
| SODDING | 379 SY |

NOTE:
DEPTHS OF GAS LINES AND LOCATIONS OF SERVICE LINES NOT AVAILABLE AT THIS TIME. INFORMATION WILL BE PROVIDED AT TIME OF CONSTRUCTION.

③ GUARDRAIL TERMINATION, SEE DETAIL SHEET 17

② INSTALL NEW GUARDRAIL AT SAME OFFSET LOCATION AS EXIST. GUARDRAIL TO BE REMOVED

① FLARED END, TYP.

S.R. 283 PLAN & PROFILE STA. 280+00 TO END PROJECT