SODDING		END AREA		VOLUME		SODDING	
END WIDTH	SQ. YDS.	CUT	FILL	CUT	FILL	END WIDTH	SQ. YDS.
13	128	12	4	41	17	18	200
10	89	10	5	37	11		
6	61	10	1	37	4	18	172 -28
5	50 -29	10	1	35 -2	4 -1		

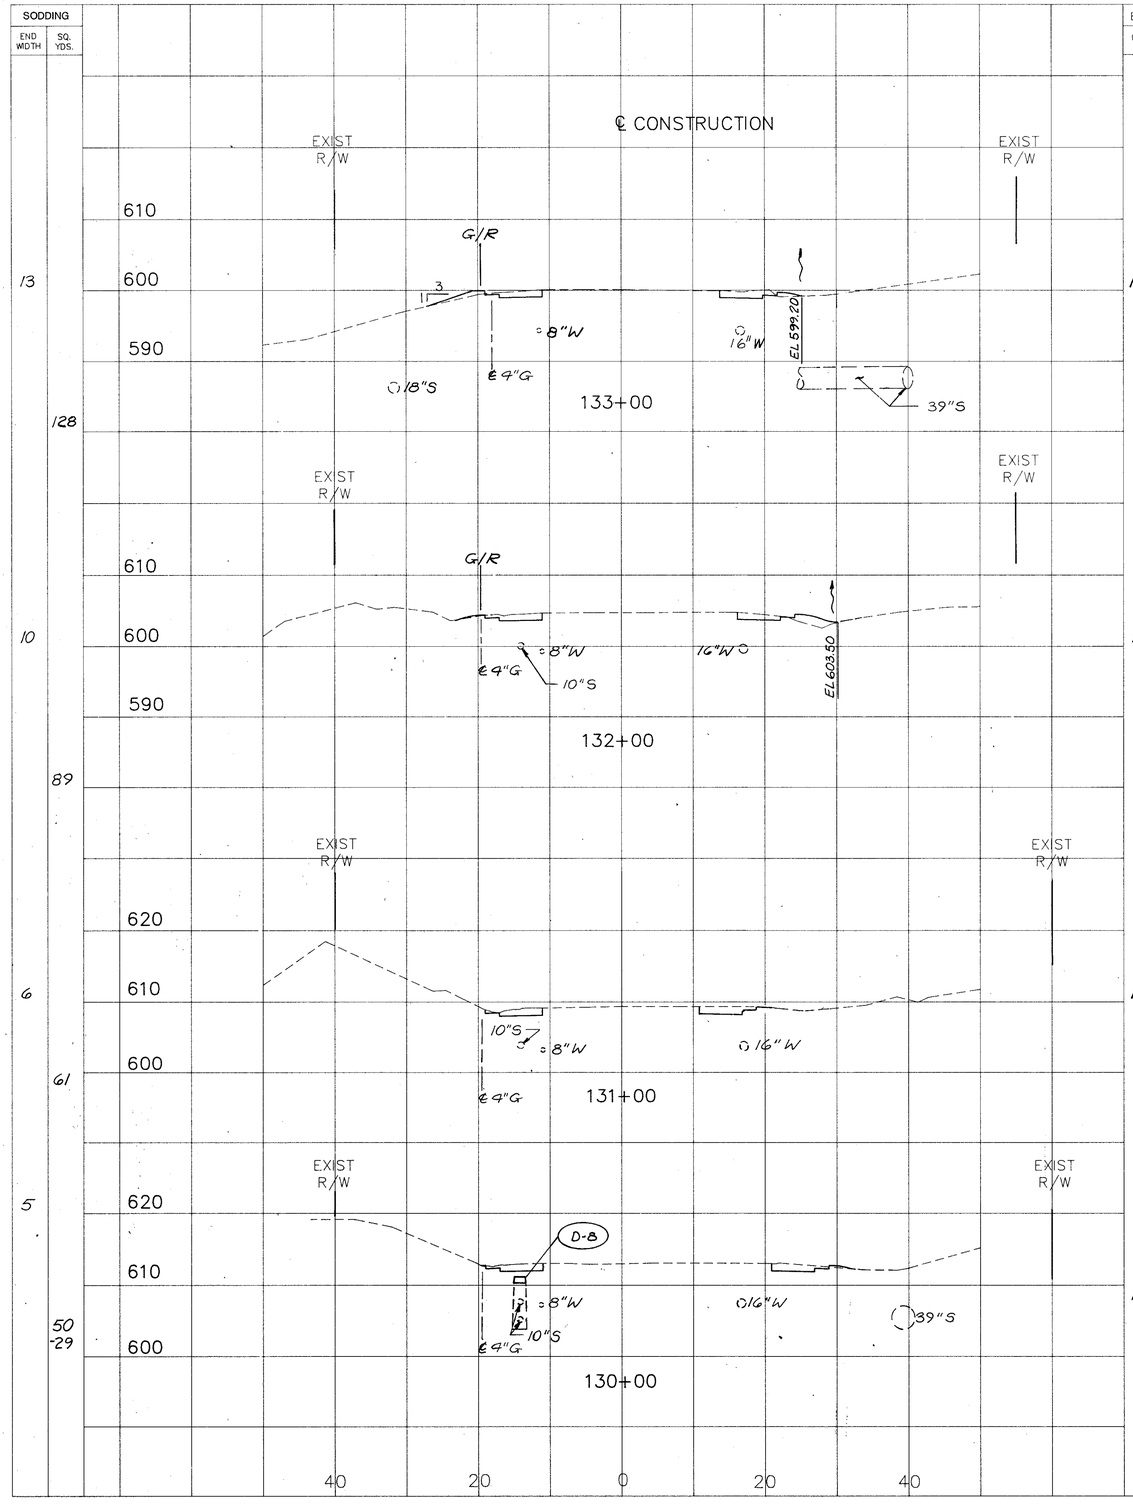

CALC BY	MJN
DATE	7-9-92
CHKD BY	TJH
DATE	7-9-92

LAK – 283 – 3.83

PLANS

OHIO	36 / 79
FHWA REGION	

END AREA		VOLUME	
CUT	FILL	CUT	FILL
15	2	57	13
16	5	52 -8	17 -2

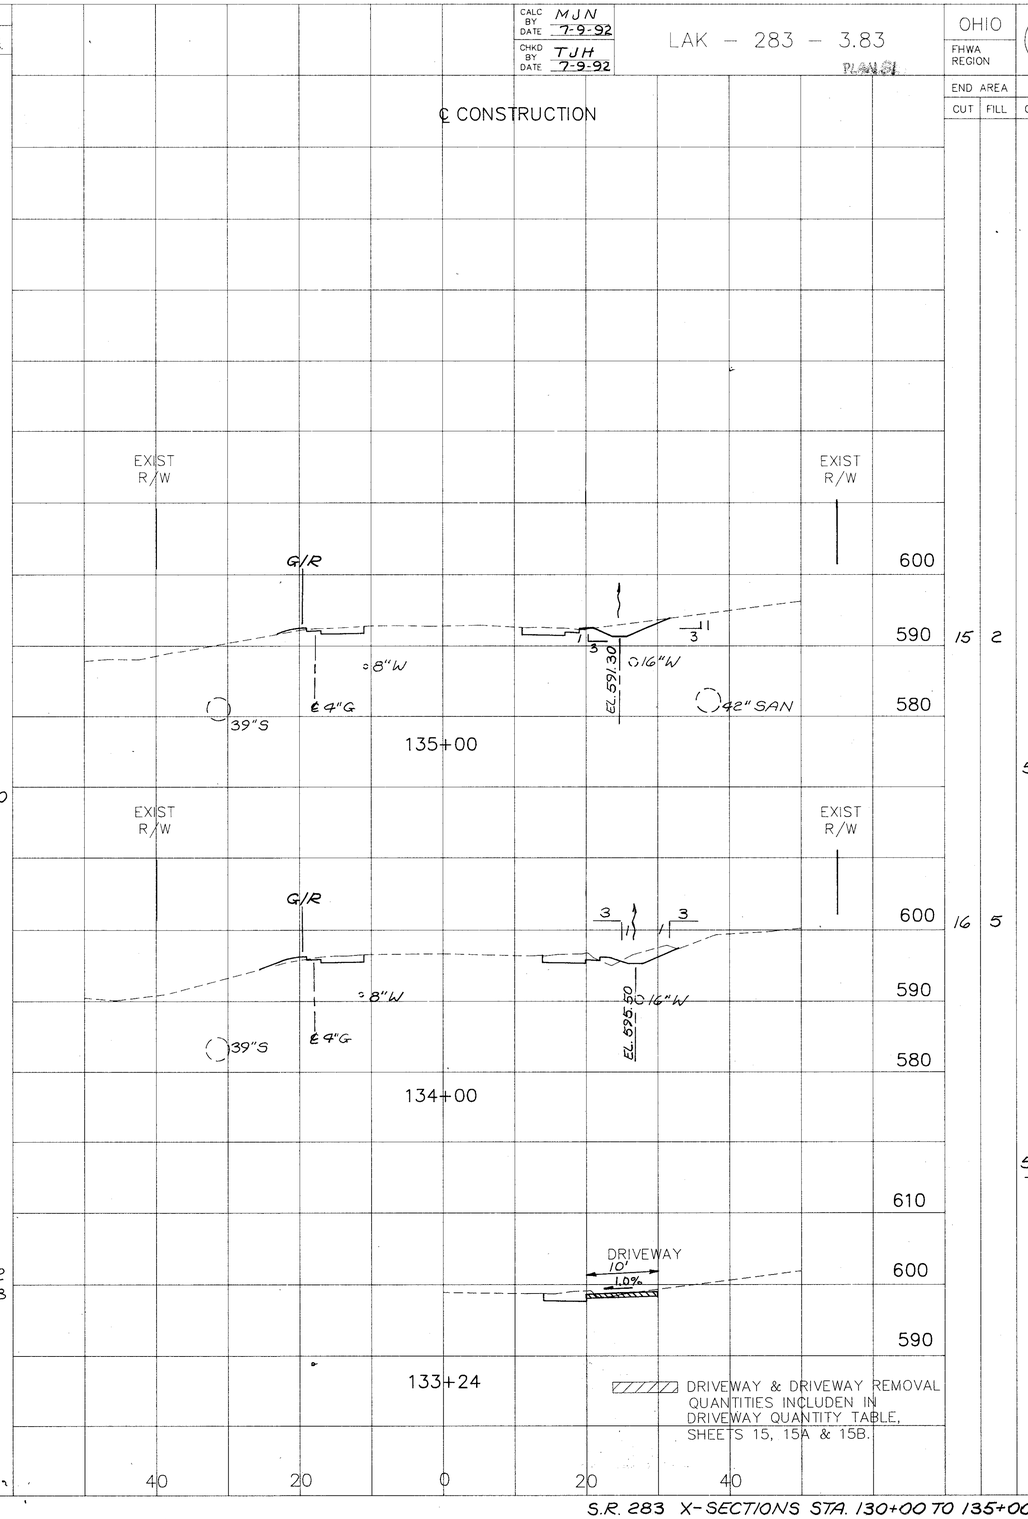

S.R. 283 X-SECTIONS STA. 130+00 TO 135+00