CALC BY MUN DATE 7-9-92
CHKD BY TJH DATE 7-9-92

LAK – 283 – 3.83

PLOT'S PLAN 81

OHIO | FHWA REGION | 37/79

SODDING		END AREA		VOLUME		SODDING	
END WIDTH	SQ. YDS.	CUT	FILL	CUT	FILL	END WIDTH	SQ. YDS.
8	94	9	1	31	11	4	83
9	122	8	5	35	11	11	156
13	94	11	1	35	2	17	172
4	122	8	0	43	4	14	122

END AREA		VOLUME	
CUT	FILL	CUT	FILL
6	0	22	17
6	9	20	31
5	8	26	19
9	2	33	6

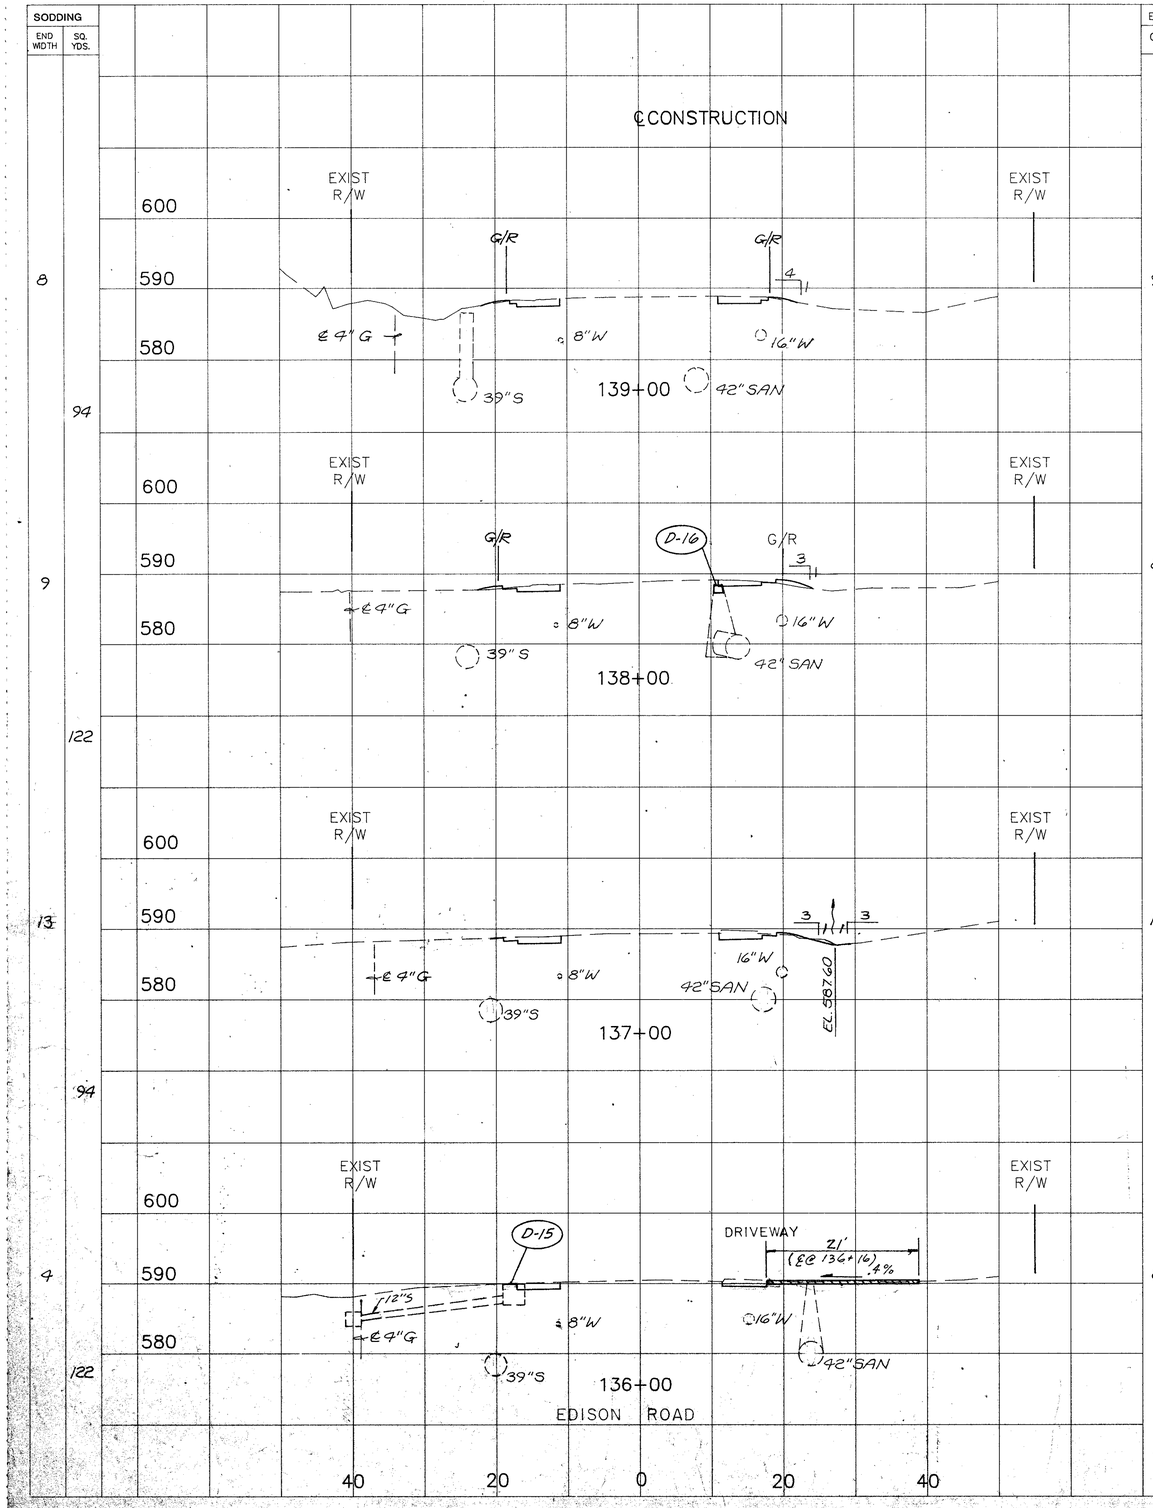

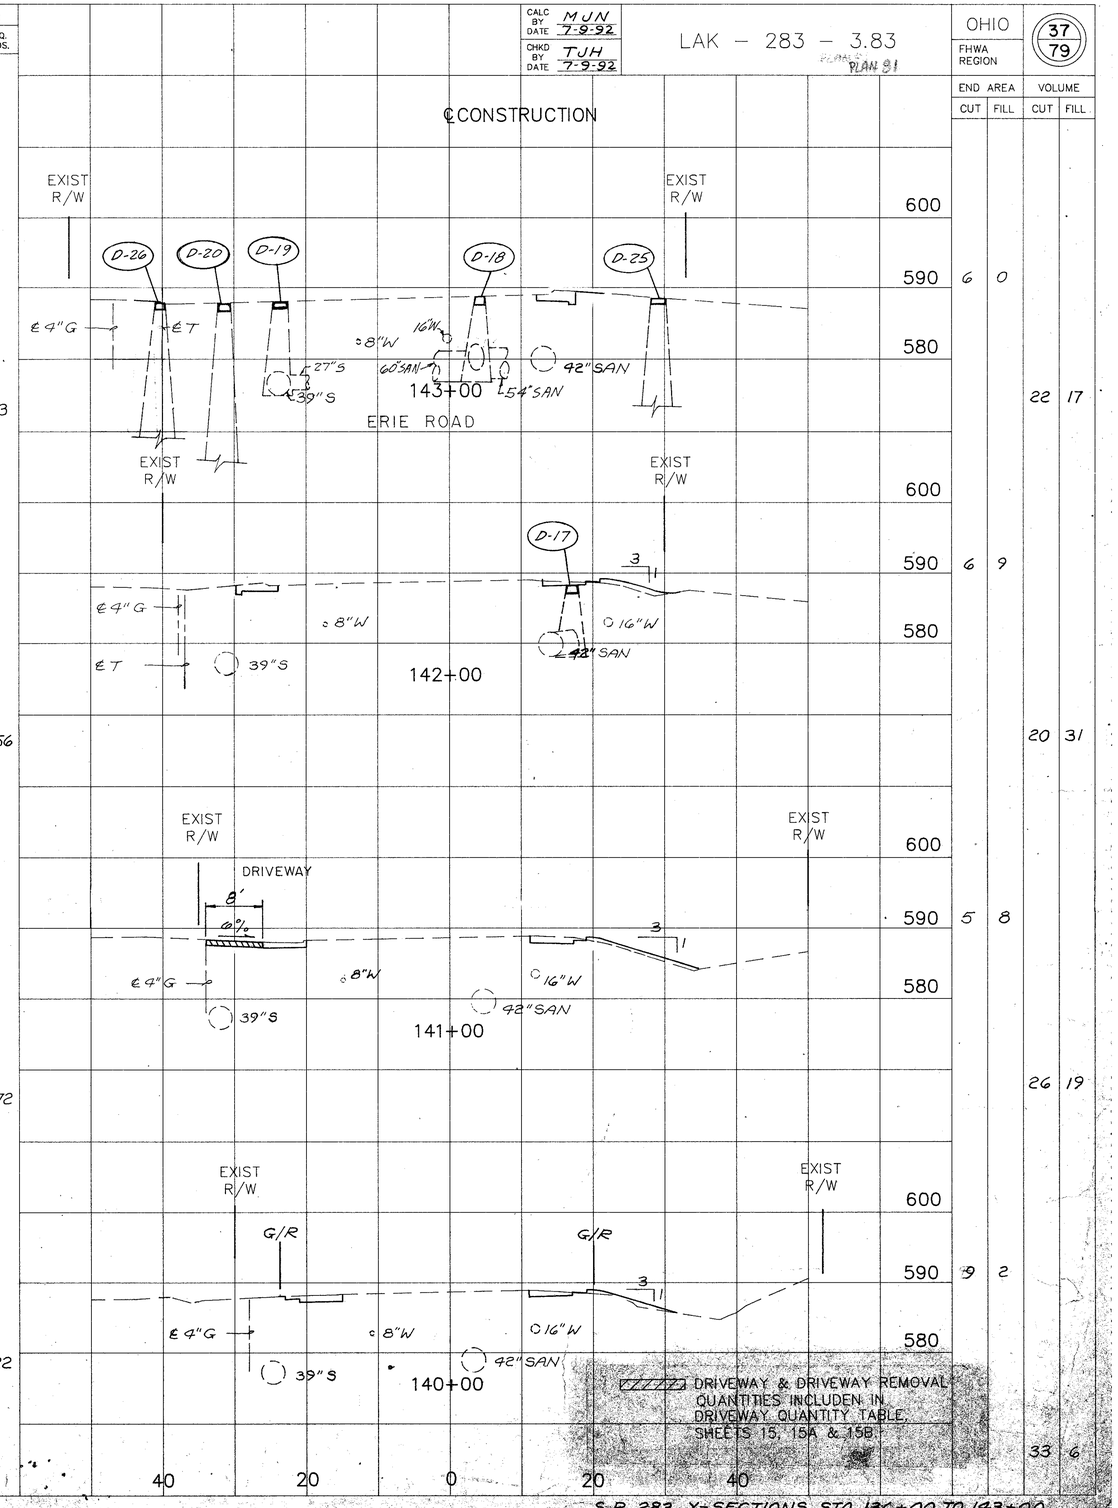

S.R. 283 X-SECTIONS STA. 136+00 TO 143+00