SODDING	
END WIDTH	SQ. YDS.
5	83
10	67 -1

END AREA		VOLUME		SODDING	
CUT	FILL	CUT	FILL	END WIDTH	SQ. YDS.
11	3	40 -1	6 -1	14	139
11	0	37 -1	0	11	89

CALC BY MUN DATE 7-9-92
CHKD BY TJH DATE 7-9-92

LAK – 283 – 3.83

OHIO | FHWA REGION | 54 / 79

END AREA		VOLUME	
CUT	FILL	CUT	FILL
12	1	50	2
15	0	48	6
		1	

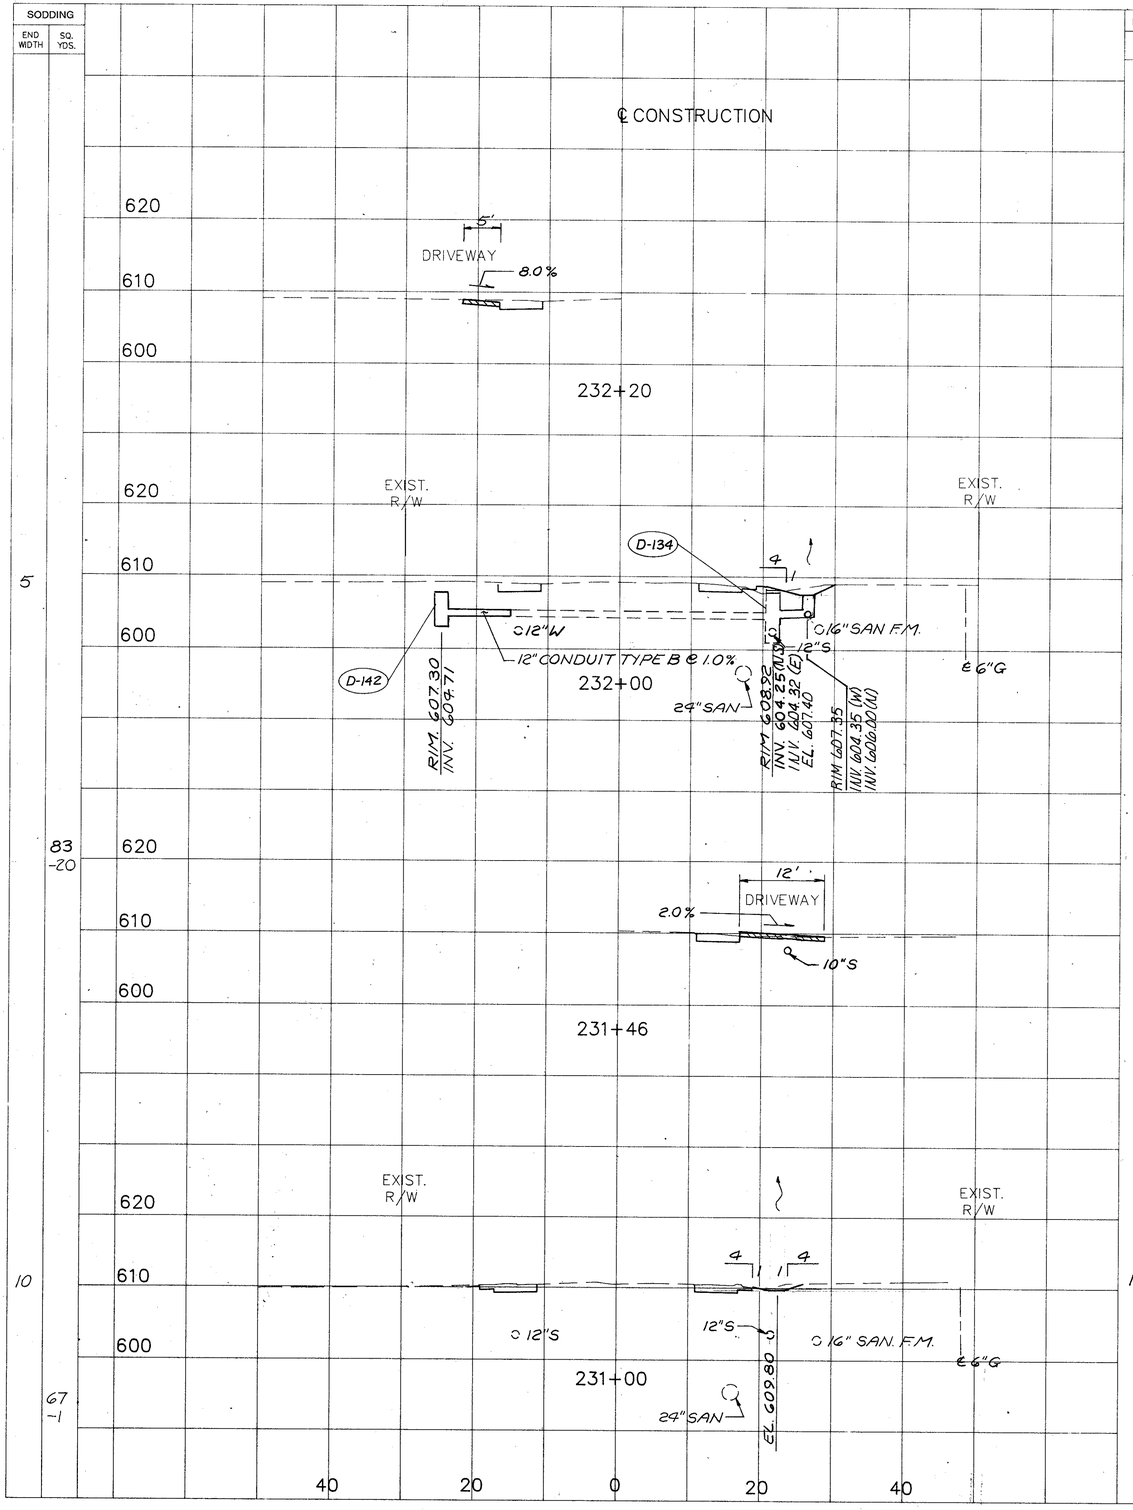

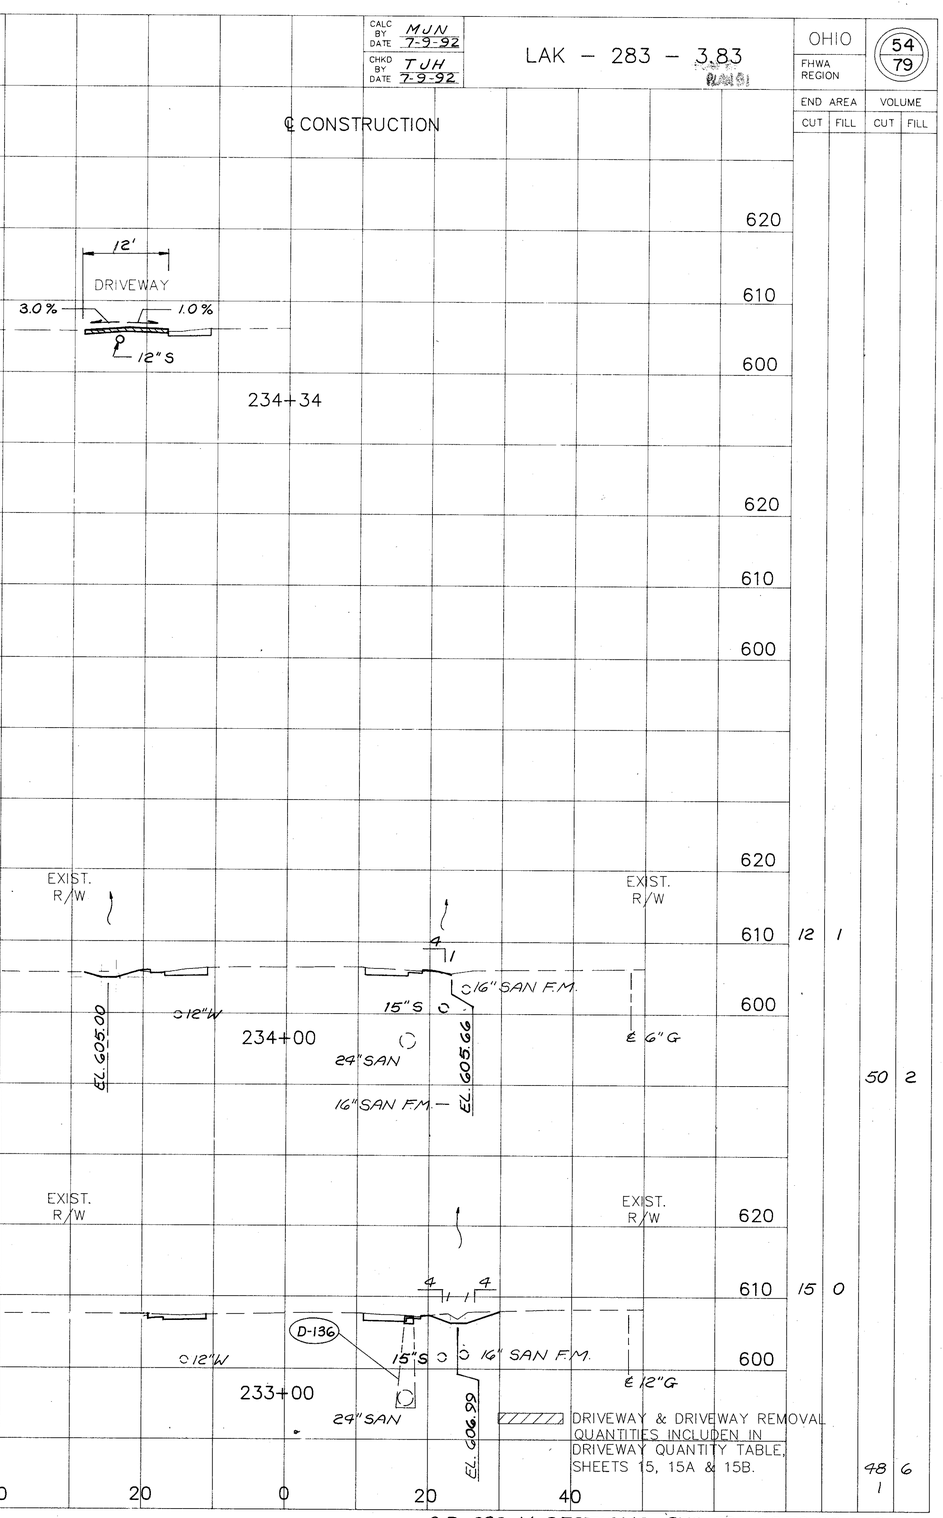

S.R. 283 X-SECTIONS STA. 231+00 TO 234+34