CALC BY MJN DATE 7-9-92
CHKD BY TJH DATE 7-9-92

LAK – 283 – 3.83

OHIO | FHWA REGION | 57/79

SODDING		END AREA		VOLUME		SODDING	
END WIDTH	SQ. YDS.	CUT	FILL	CUT	FILL	END WIDTH	SQ. YDS.
25	194 -9	13	0	44 -2	0 —	8	0
10	72	11	0	39 -2	0 —	183 -18	39 -1	0 —
		8	0				

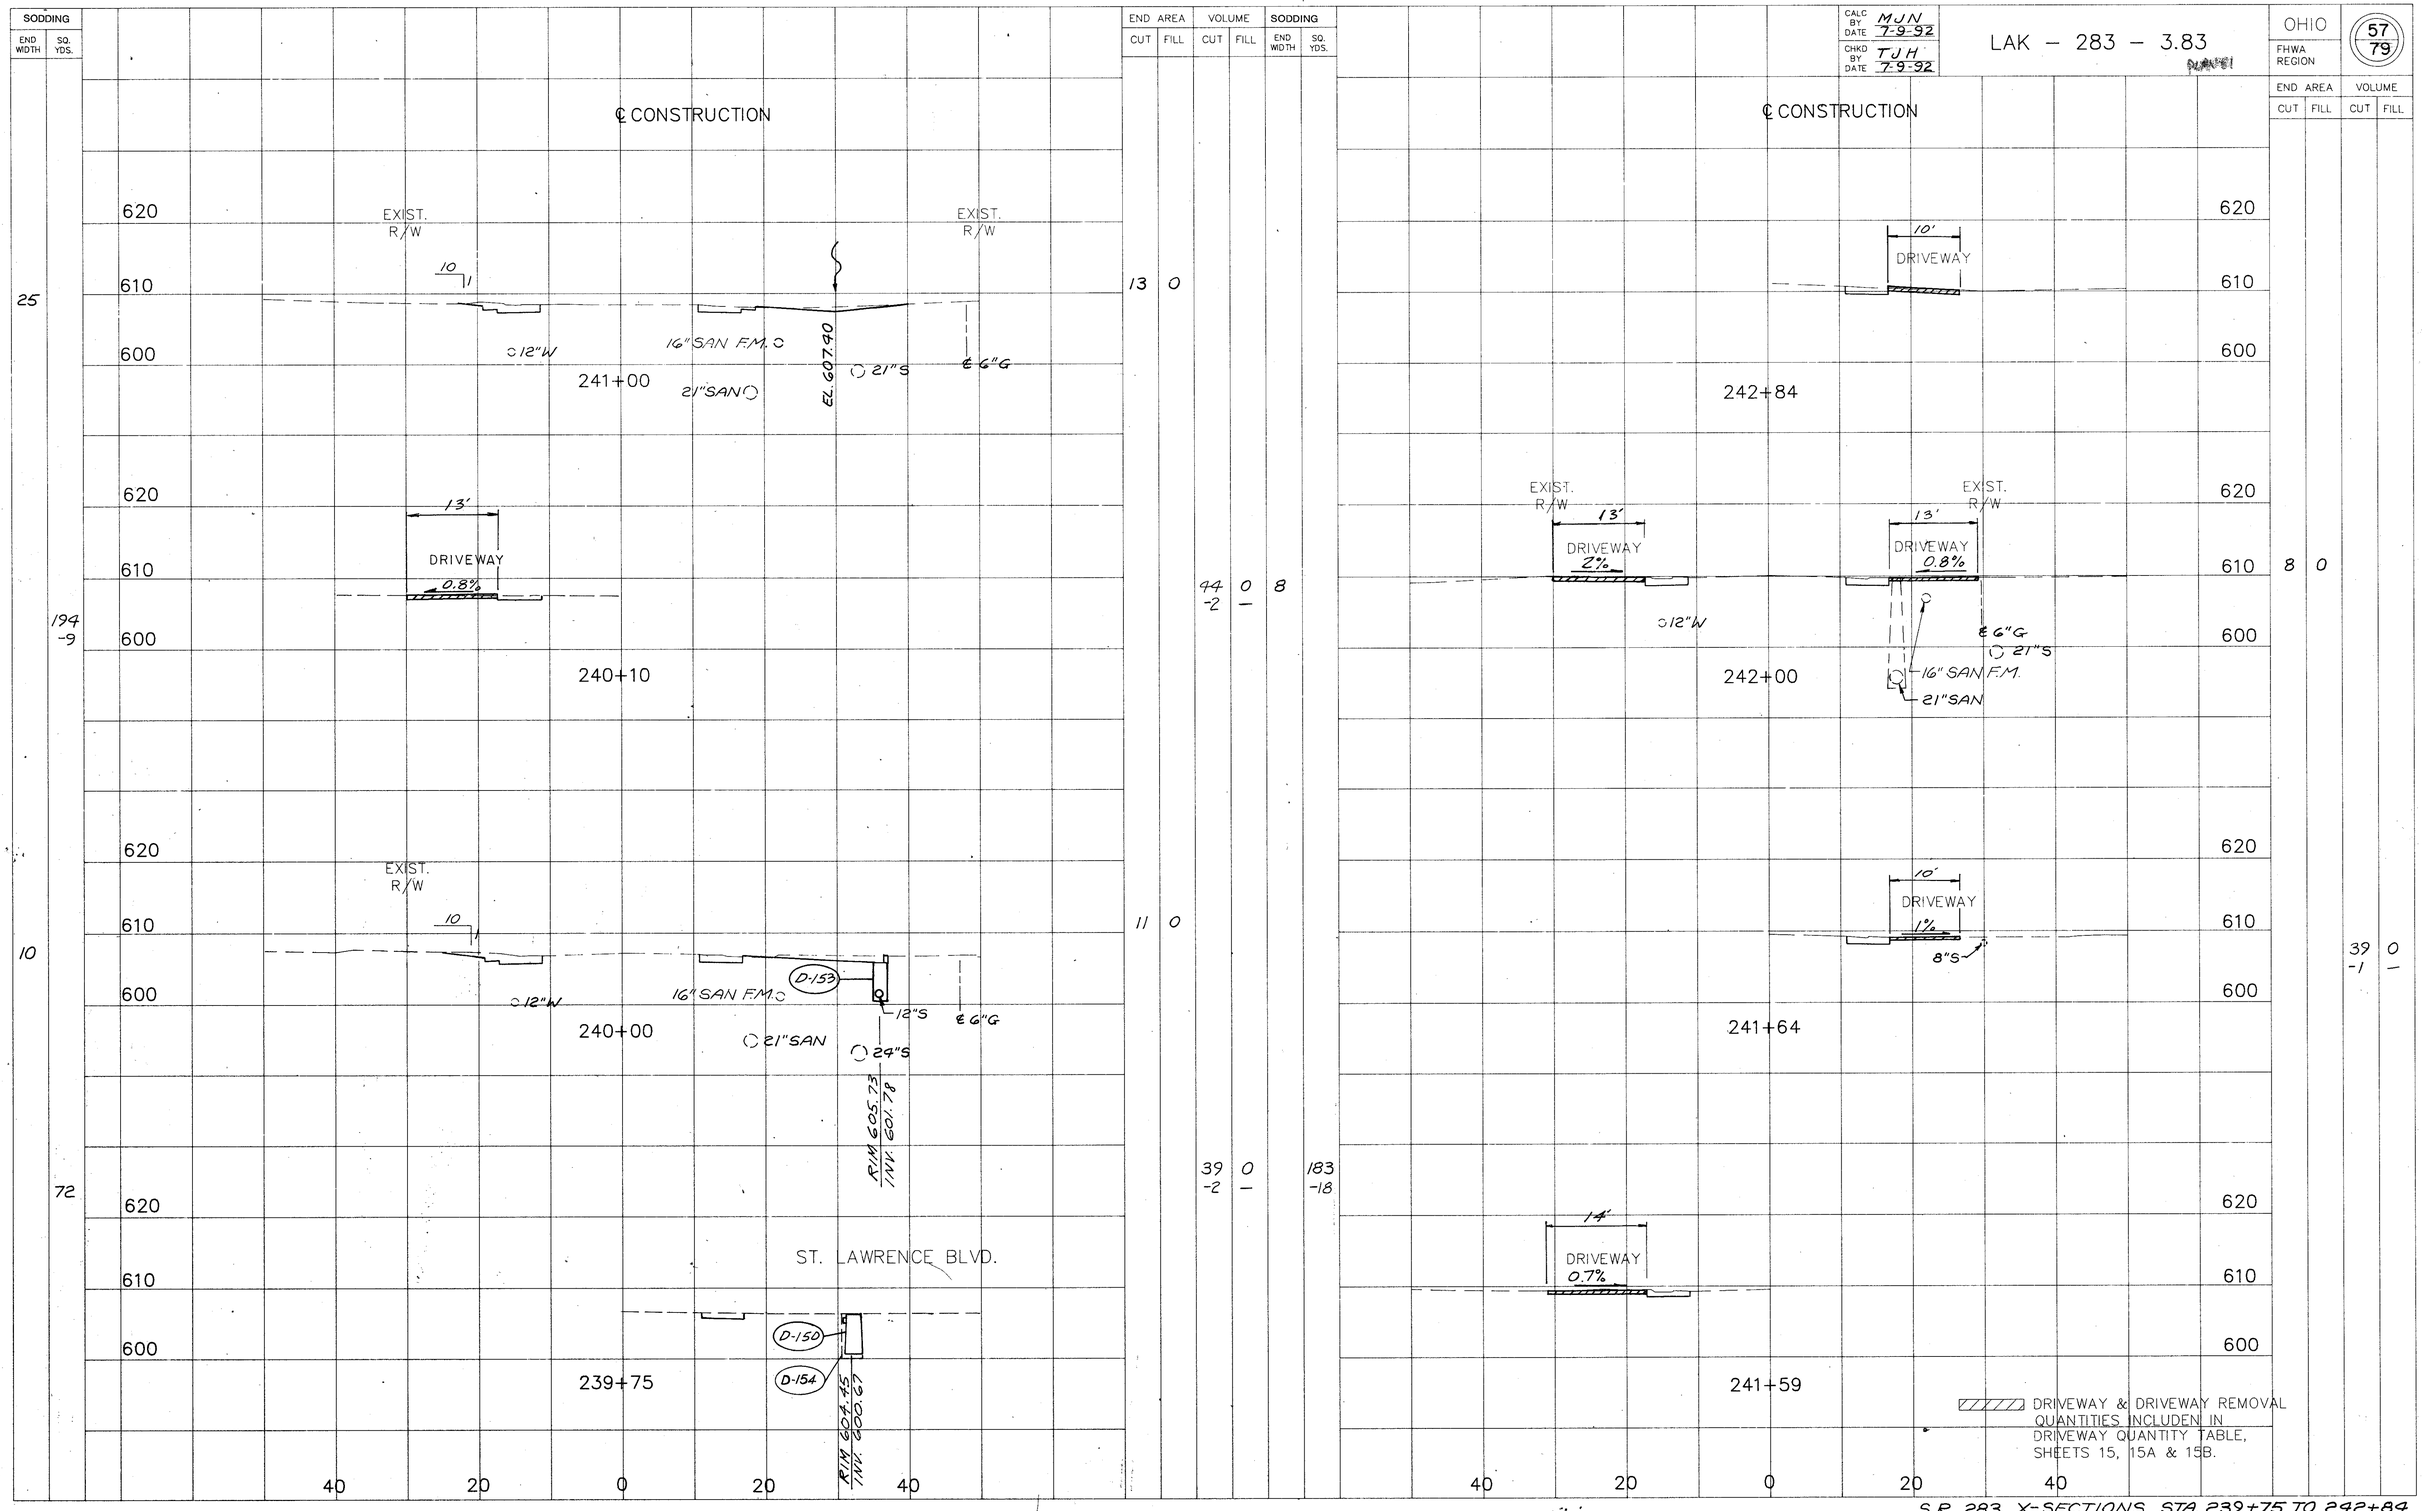

S.R. 283 X-SECTIONS STA. 239+75 TO 242+84