




Cross Section Sta 117+50

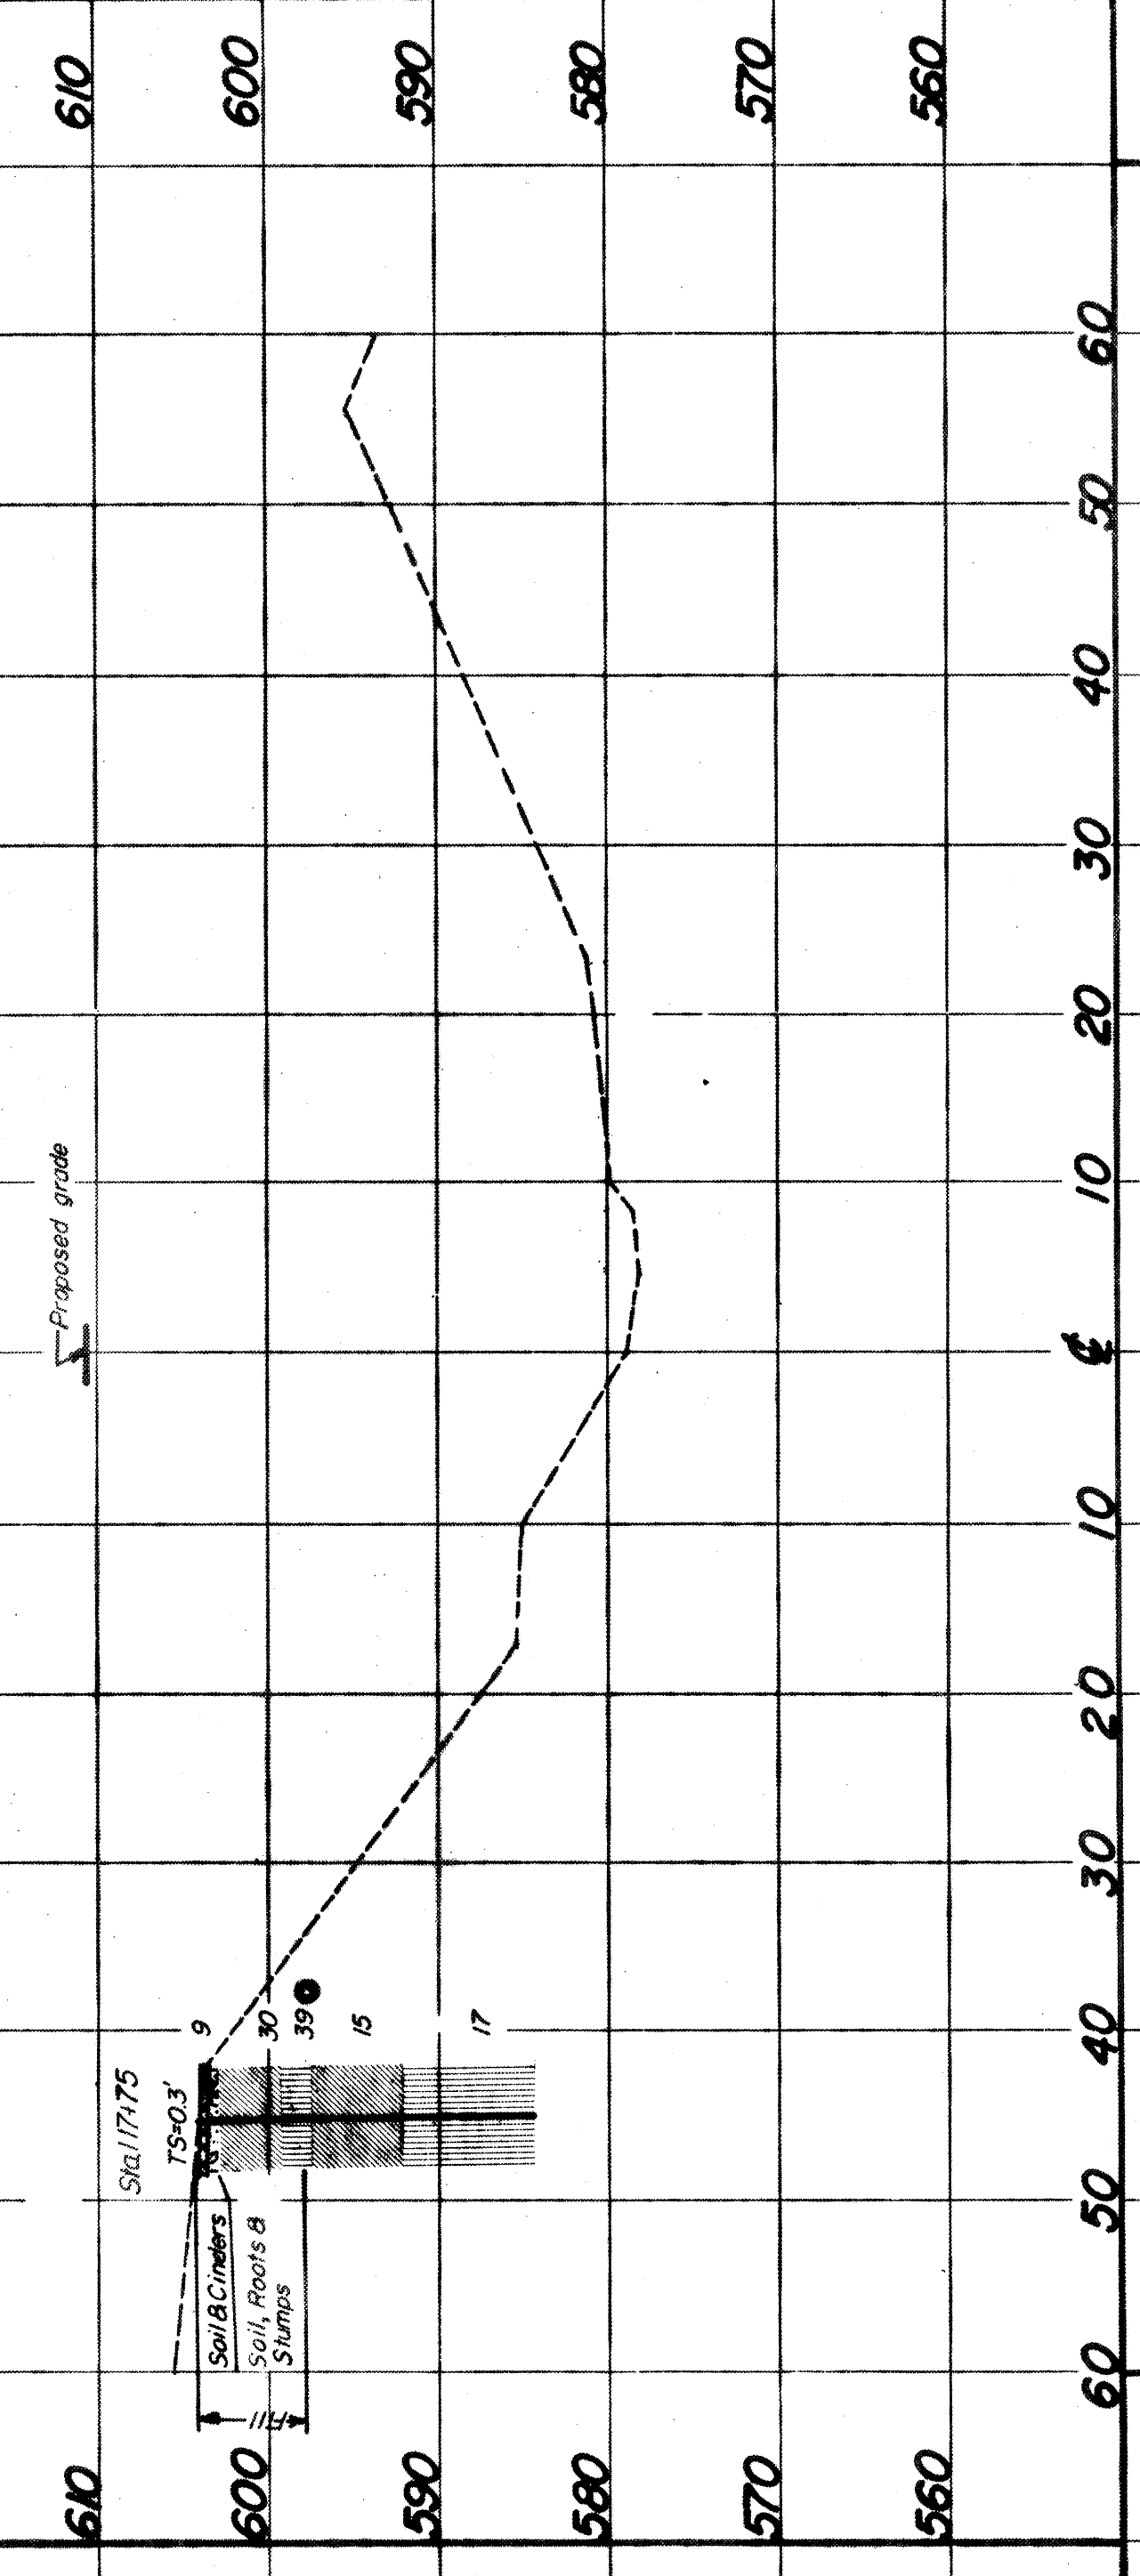

Cross Section Sta 116+50

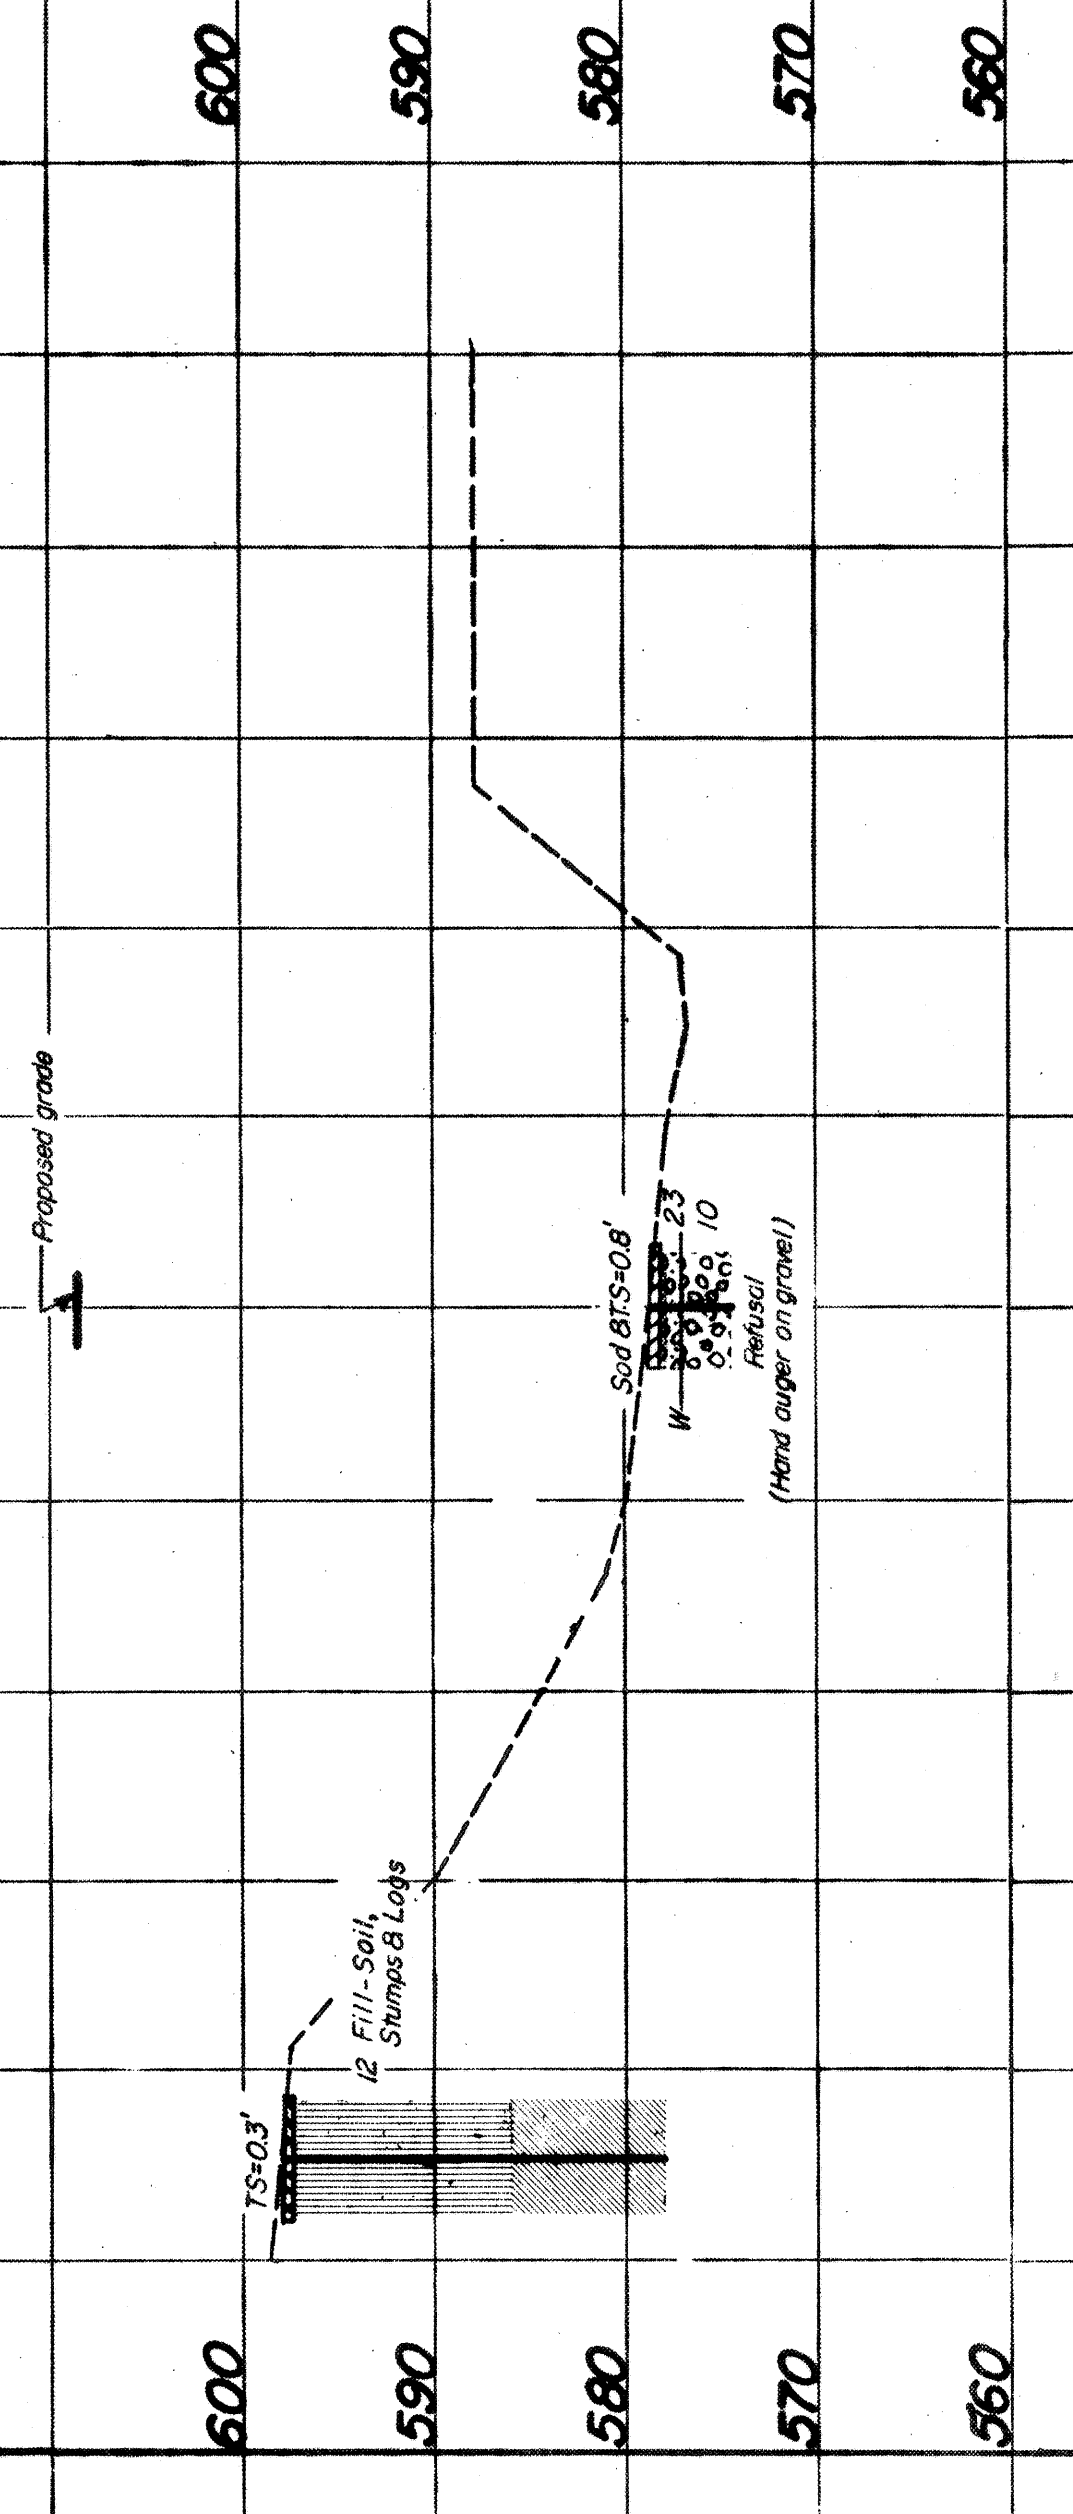

Cross Section Sta 115+50

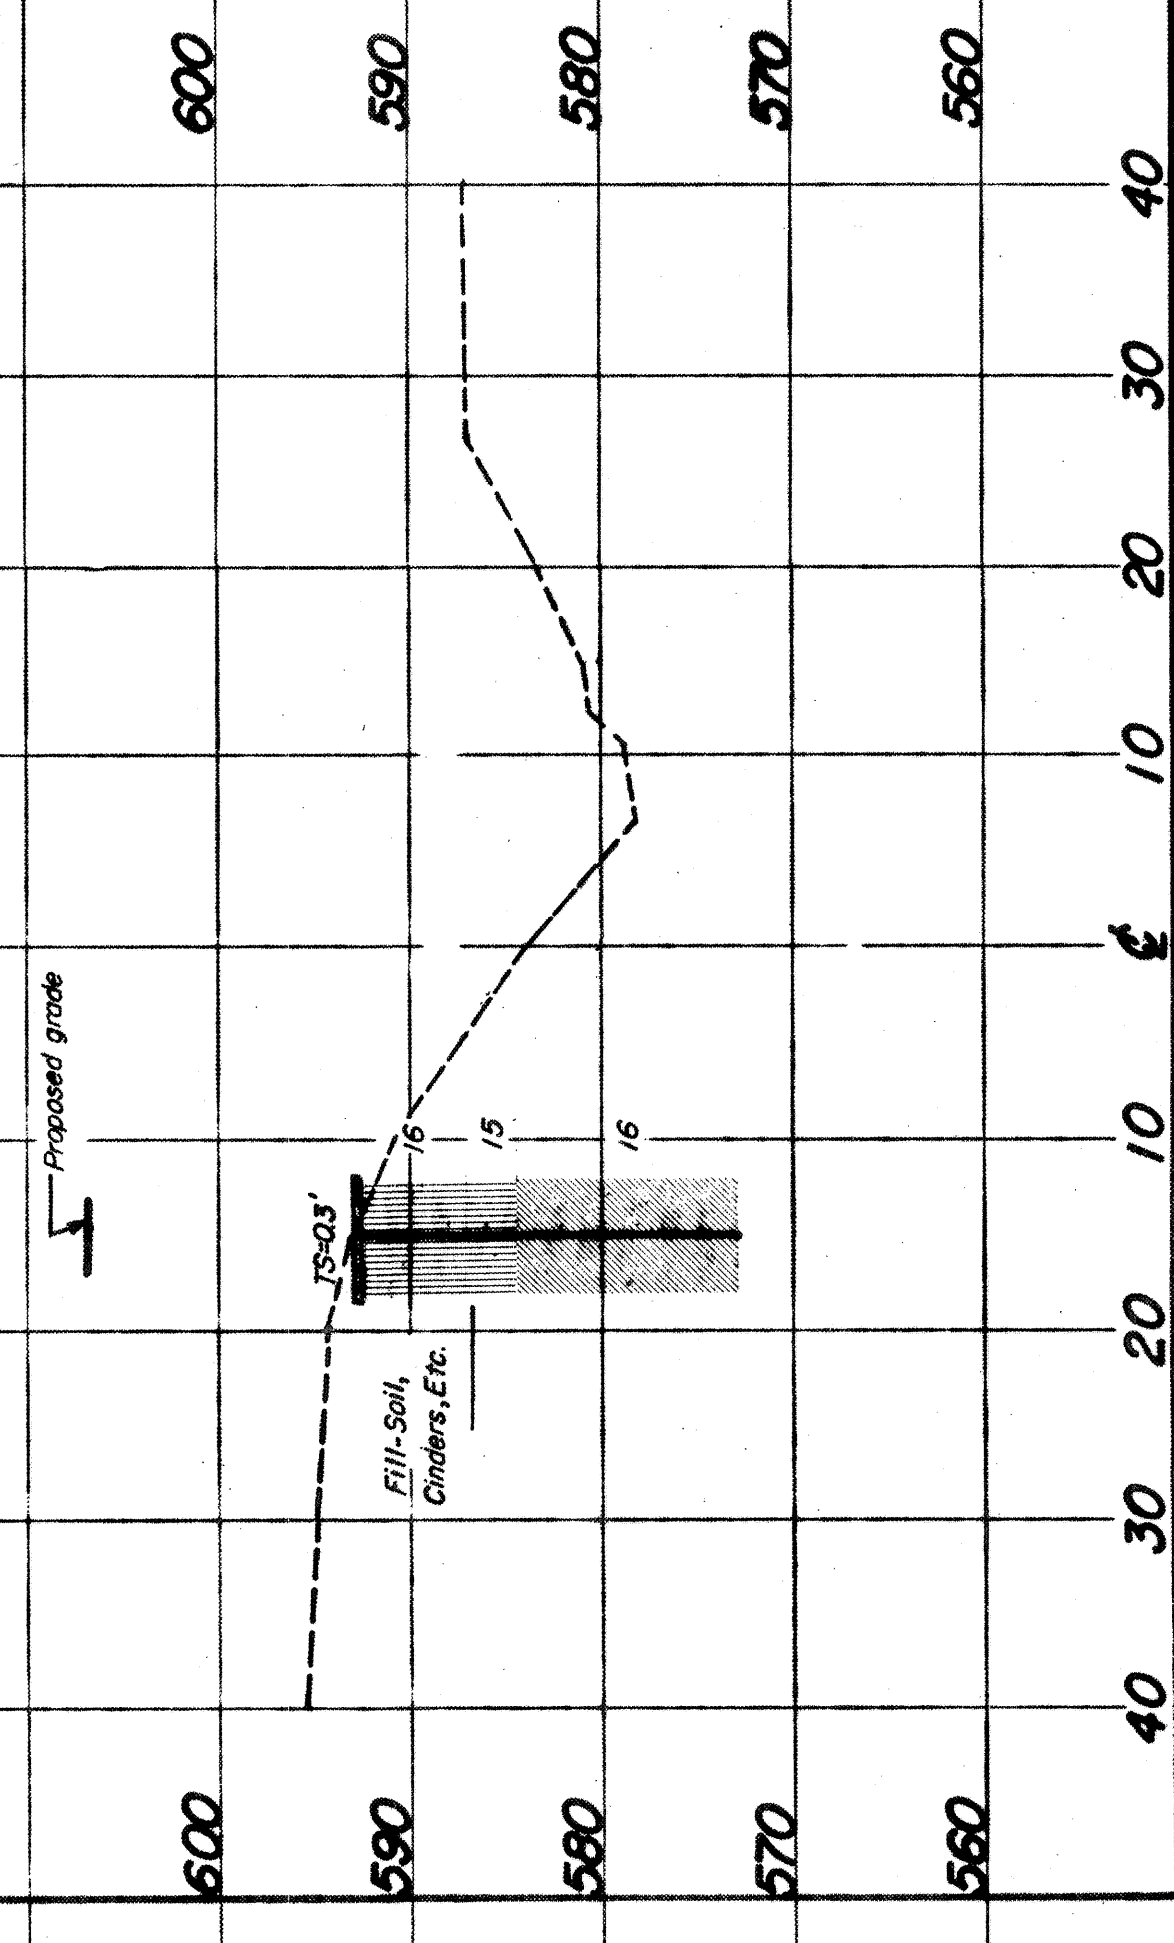

Cross Section Sta 114+50

