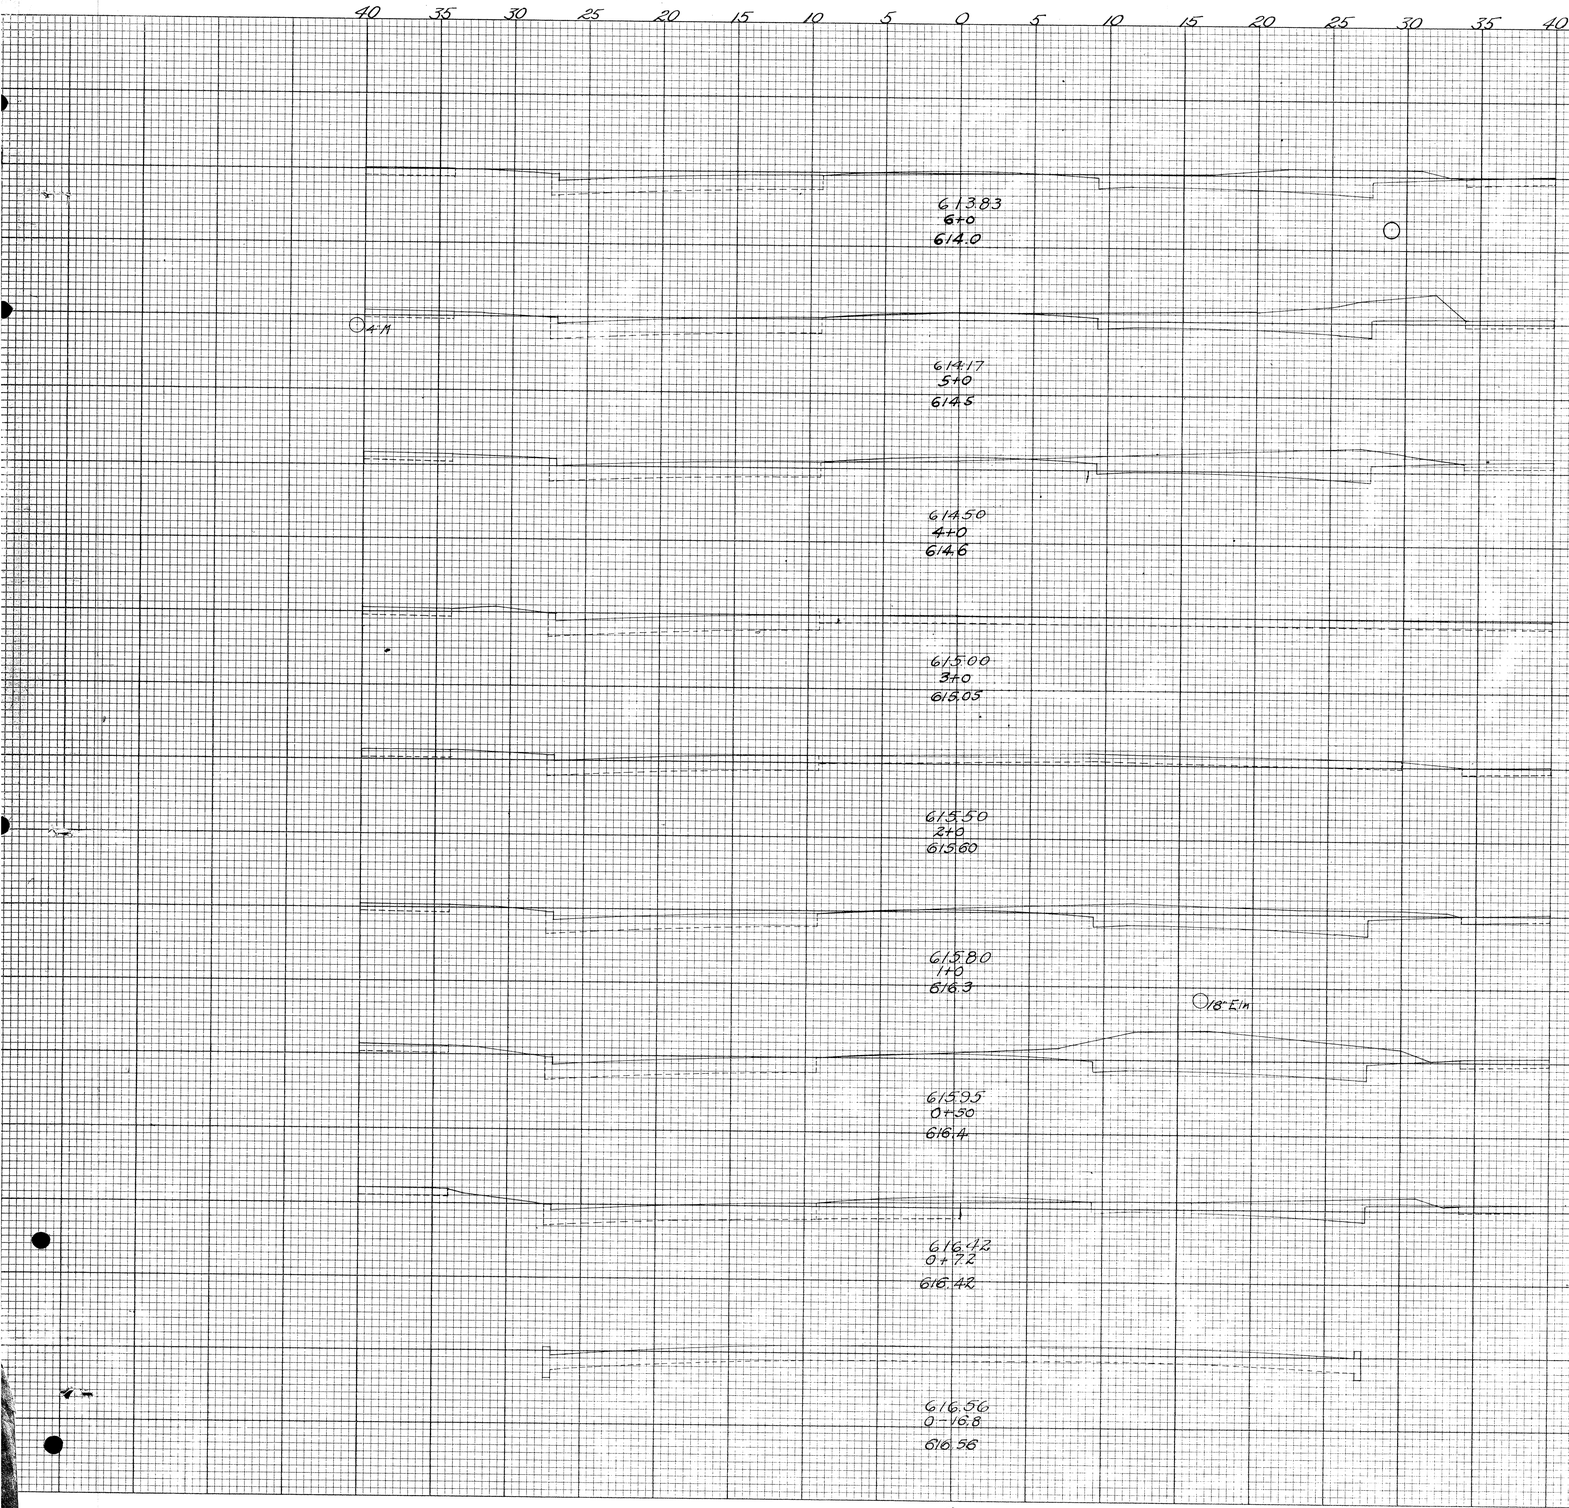

End Area Cut	End Area Fill	Cu. Yds. Cut	Cu. Yds. Fill
27.8	0.8		
		120.0	2.2
37.0	0.4		
		131.3	5.9
33.9	2.8		
		60.9	5.0
0.0	0.0		
		0.0	0.0
0.0	0.0		
		61.1	0.0
33.0	0.0		
		80.7	0.0
54.2	0.0		
		58.5	2.8
19.7	3.4		
		8.7	0.7

Exc. 9233 Cu. Yds.
Emb. 29.5
Emb+25% 36.9
Waste 886.4

FED. RD. DIST. No.	STATE	FED. A. PROJEC
	OHIO	

S.H. 520
LAKE COUN