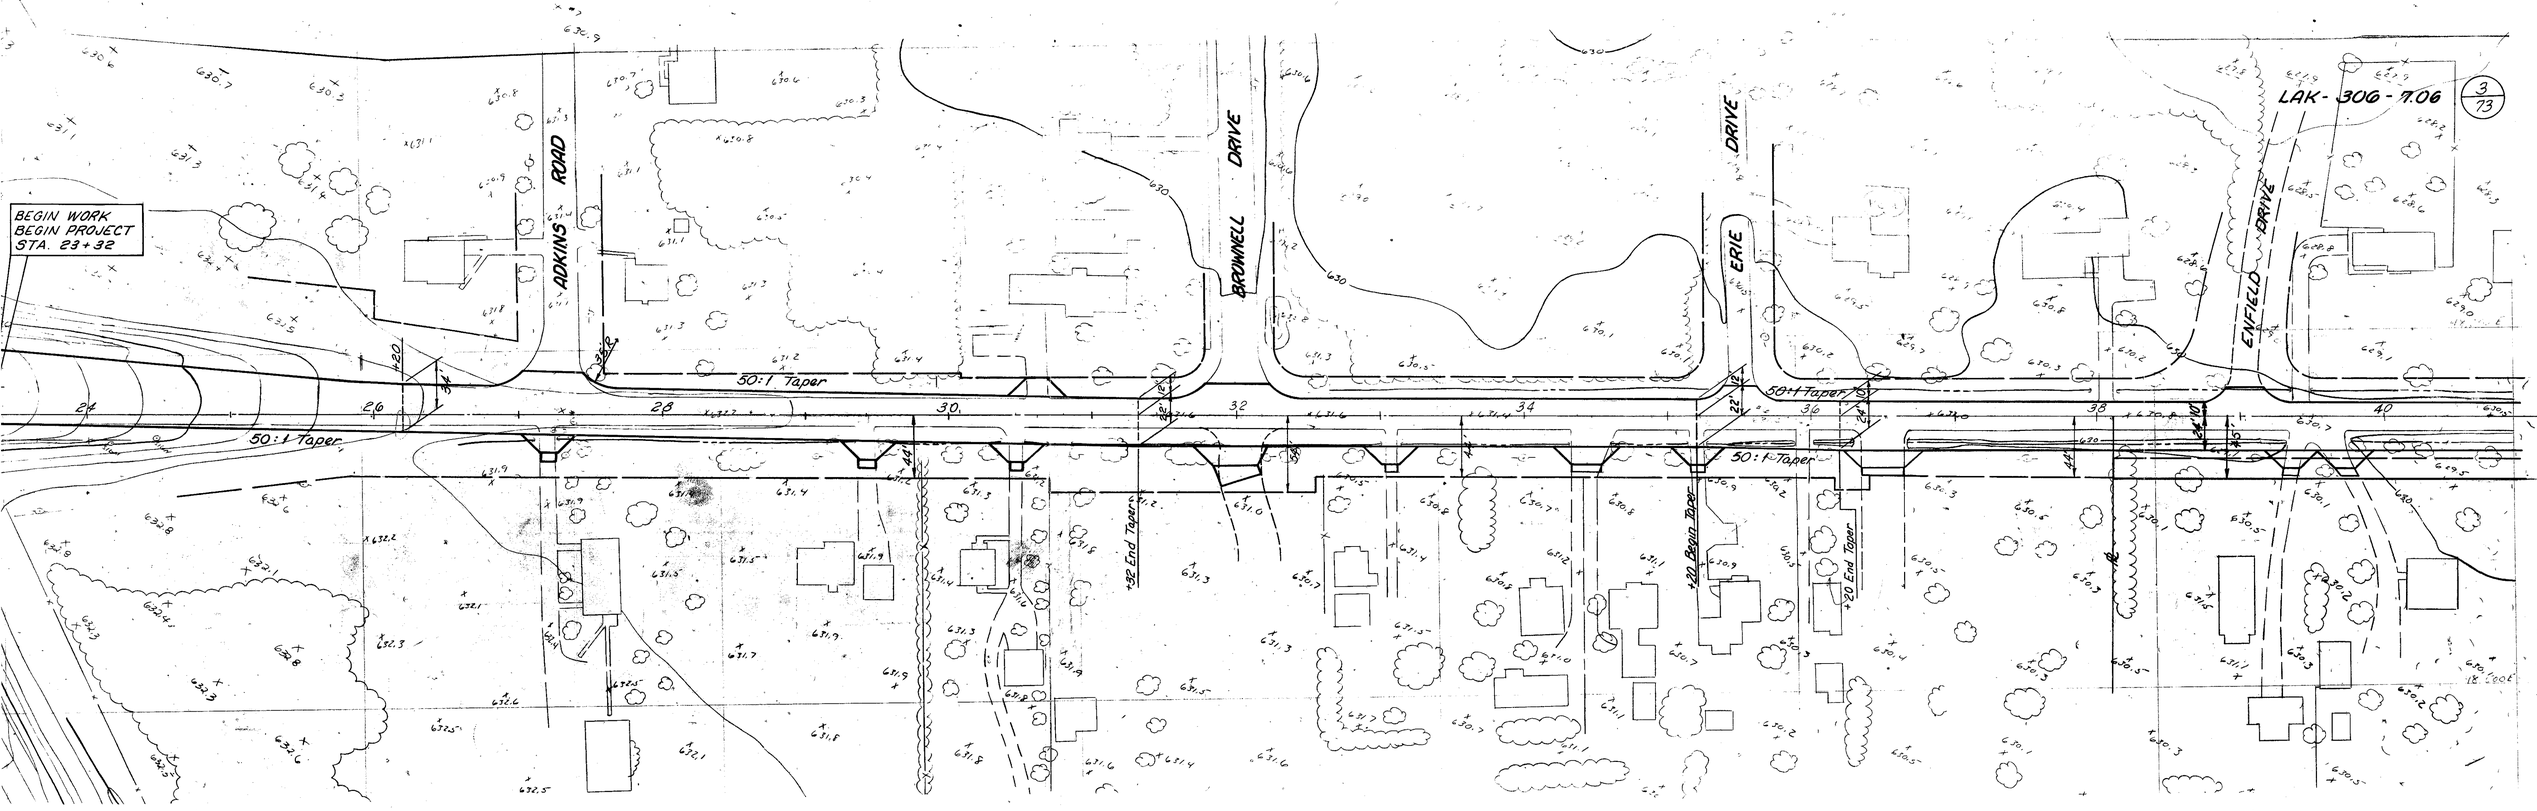
LAK-306-7.06
3
73
BEGIN WORK
BEGIN PROJECT
STA. 23+32
ADKINS ROAD
BROWNELL DRIVE
ERIE DRIVE
ENFIELD DRIVE
50:1 Taper
50:1 Taper
50:1 Taper
50:1 Taper
+32 End Taper
+20 Begin Taper
+20 End Taper
24
26
28
30
32
34
36
38
40