FED. RD. DIVISION	STATE	PROJECT	
2	OHIO		

29/73

LAK-306-6.91

SEEDING	
END WIDTH	SQ. YDS.

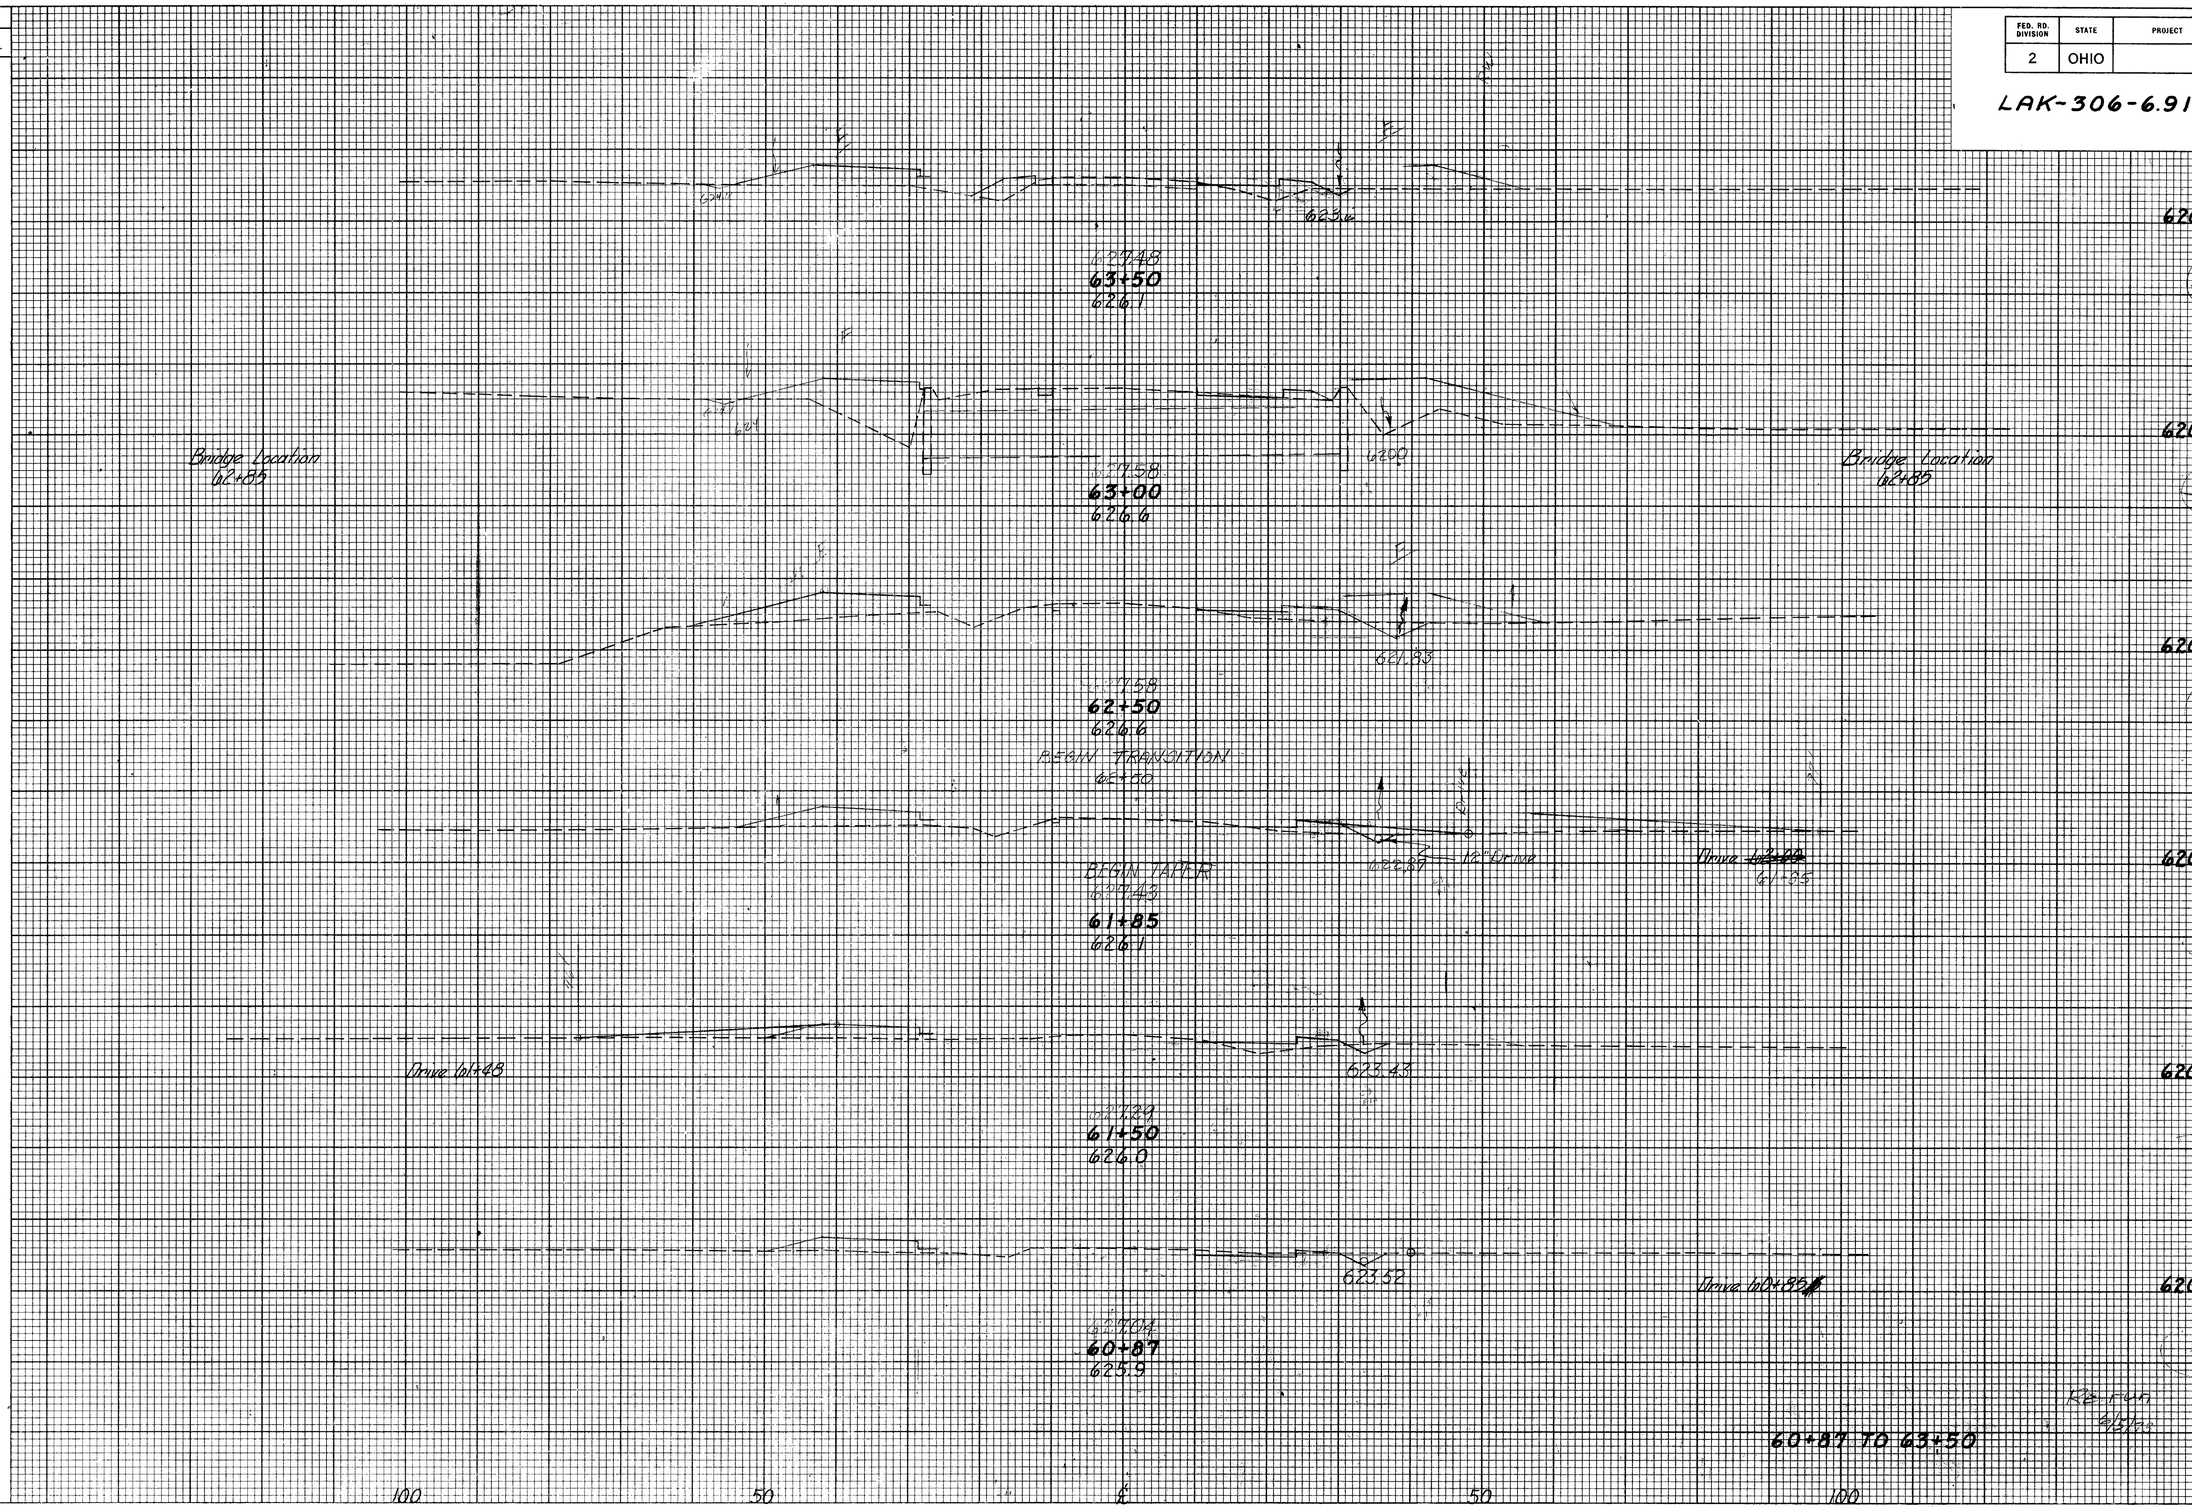

END AREA		VOLUME	
CUT	FILL	CUT	FILL
30	53		
2	184		
77	170		
2	264		
32	113		
0	228		
0	180		
New			
36	50		
0	140		
40	13		
0	88		