CALC. BY DCD DATE 3/90	LAK - 306 - 7.12	OHIO	238 / 452
CHKD. BY DJW DATE 4/90		FHWA REGION 5	

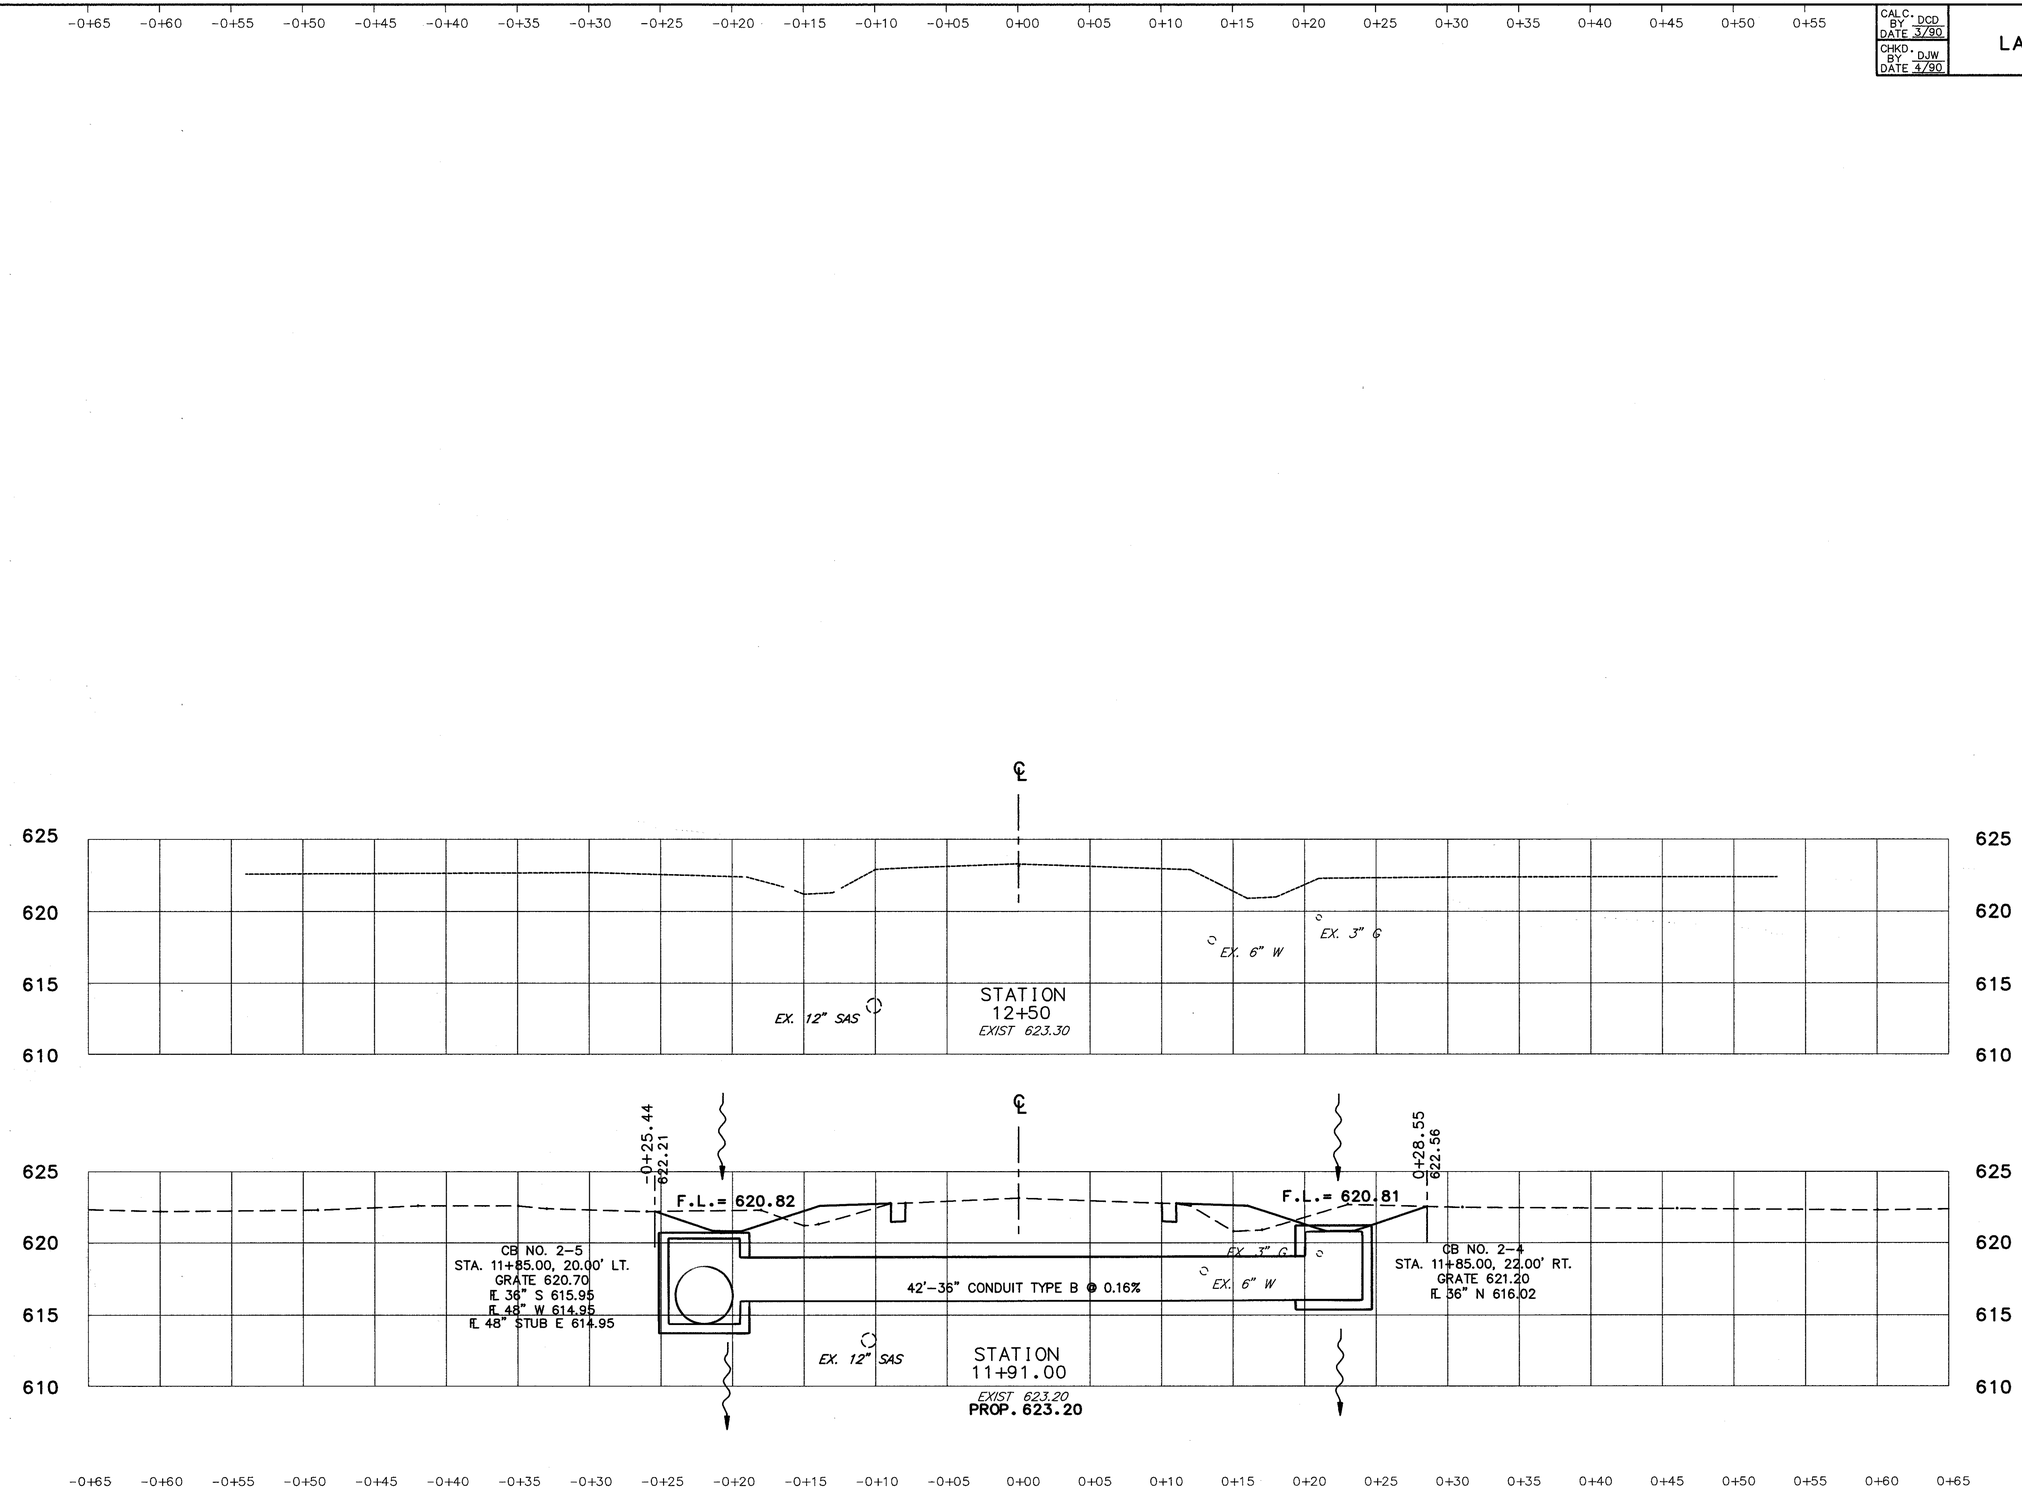

	END AREA		VOLUME	
	CUT	FILL	CUT	FILL
+16 BACK ONLY	0.0	0.0		
			8.3	5.8
AHEAD ONLY	2.0	1.4		
BACK ONLY	2.3	1.4		
			23.3	25.5

HAWK ROAD

CROSS SECTIONS STA. 11+91 TO STA. 12+50