CALC. BY MLM DATE 3/96
CHKD. BY DJW DATE 4/96

LAK - 306 - 7.12

OHIO
FHWA REGION 5

256
452

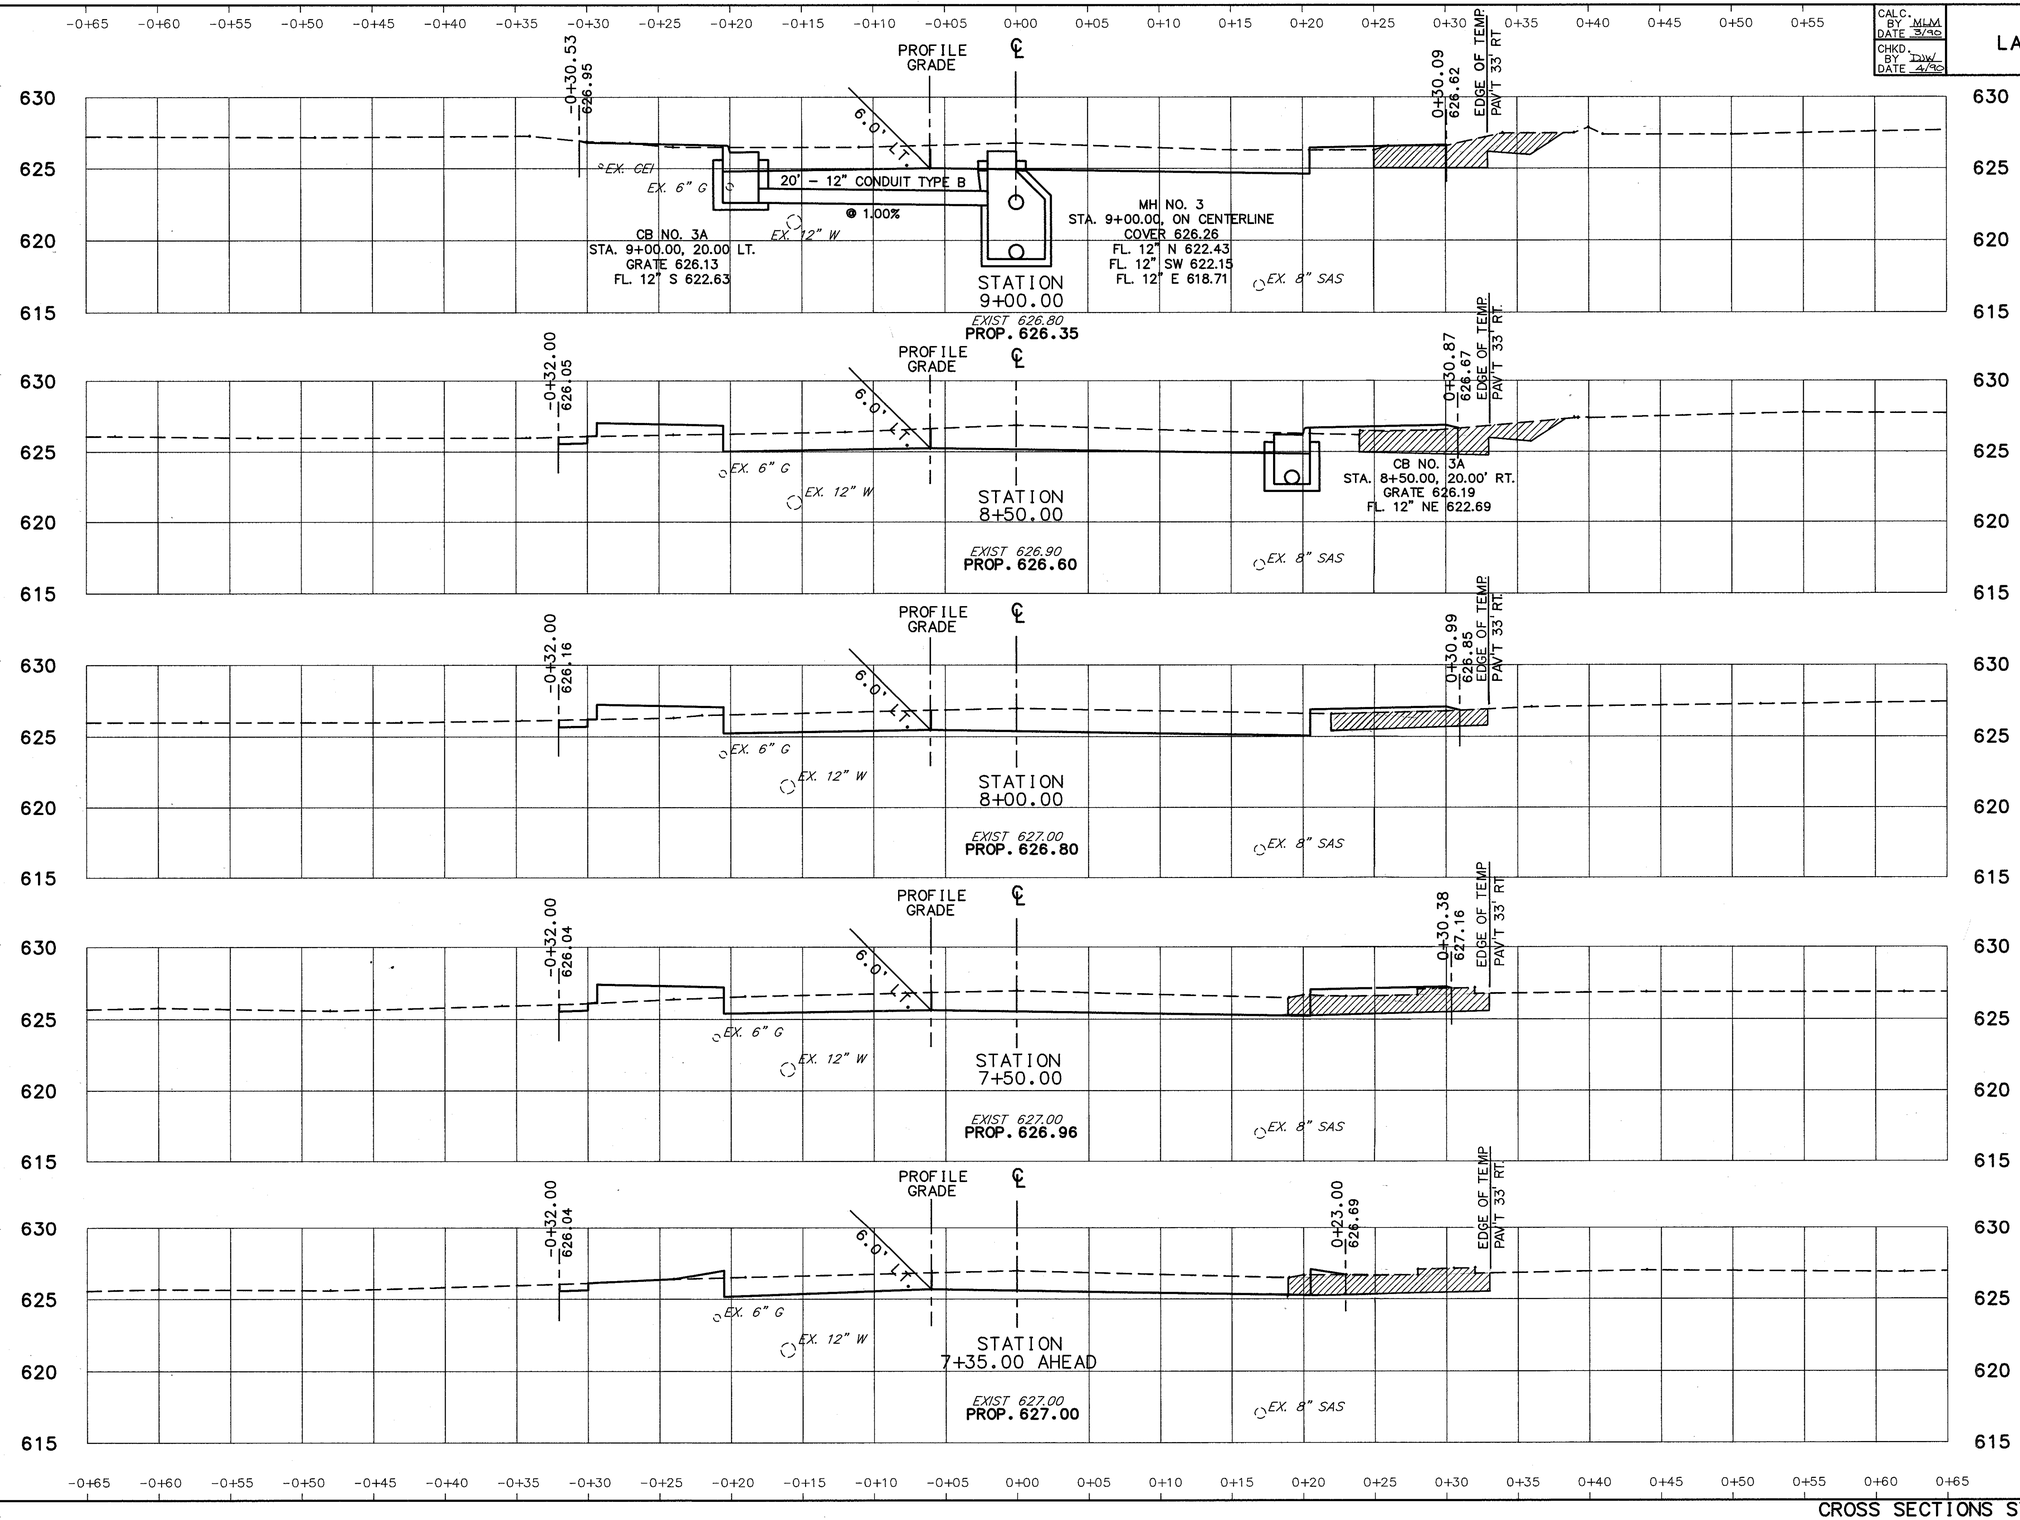

	END AREA		VOLUME	
	CUT	FILL	CUT	FILL
	7.4	0.2		
			117.4	10.8
	6.7	1.1		
			113.3	18.3
	6.9	1.1		
			108.3	20.0
	6.1	1.3		
			15.2	3.5
AHEAD	6.1	0.1		

LAKESHORE BLVD. (WEST)

CROSS SECTIONS STA. 7+35 TO STA. 9+00