-0+65 -0+60 -0+55 -0+50 -0+45 -0+40 -0+35 -0+30 -0+25 -0+20 -0+15 -0+10 -0+05 0+00 0+05 0+10 0+15 0+20 0+25 0+30 0+35 0+40 0+45 0+50 0+55

CALC. BY MLM DATE 3/90	LAK - 306 - 7.12
CHKD. BY DJW DATE 4/90	OHIO
	FHWA REGION 5

261
452

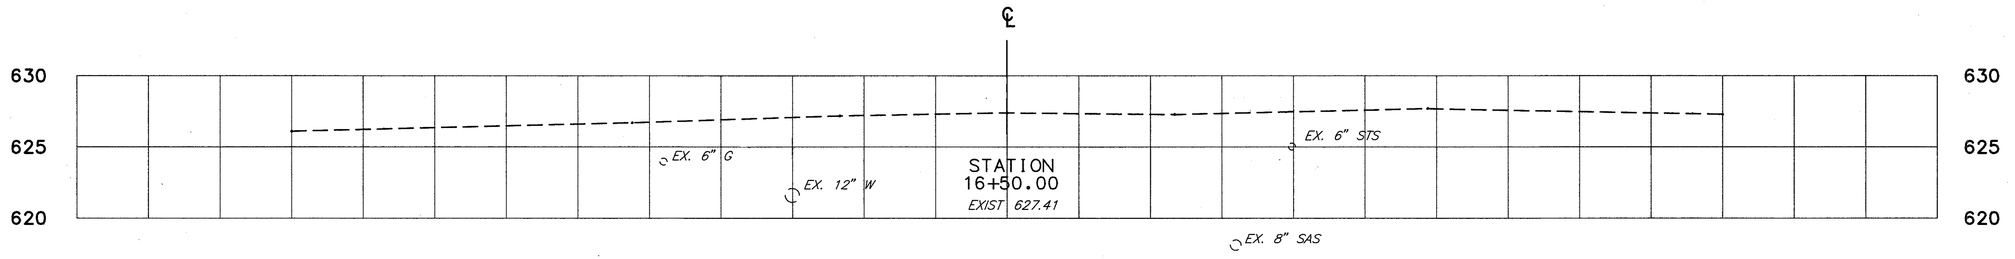

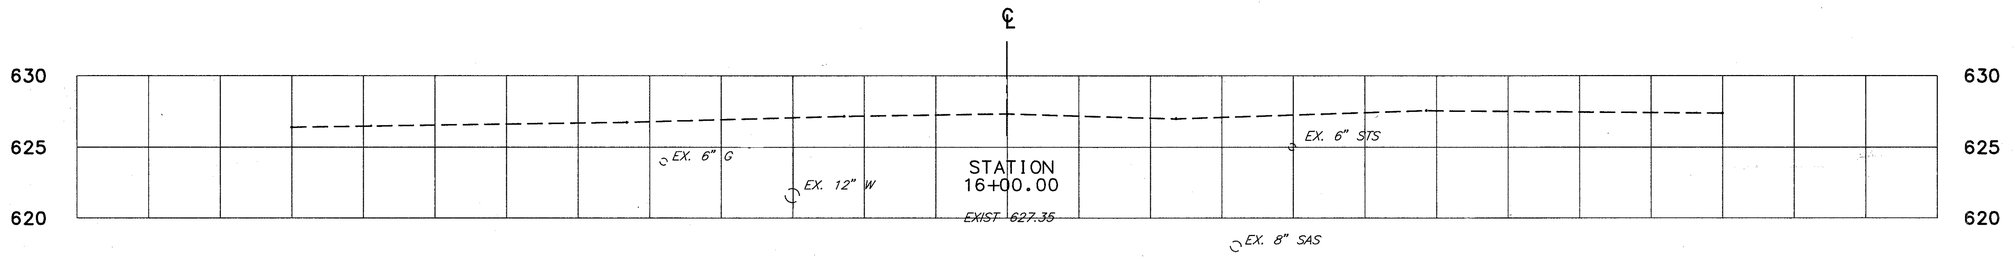

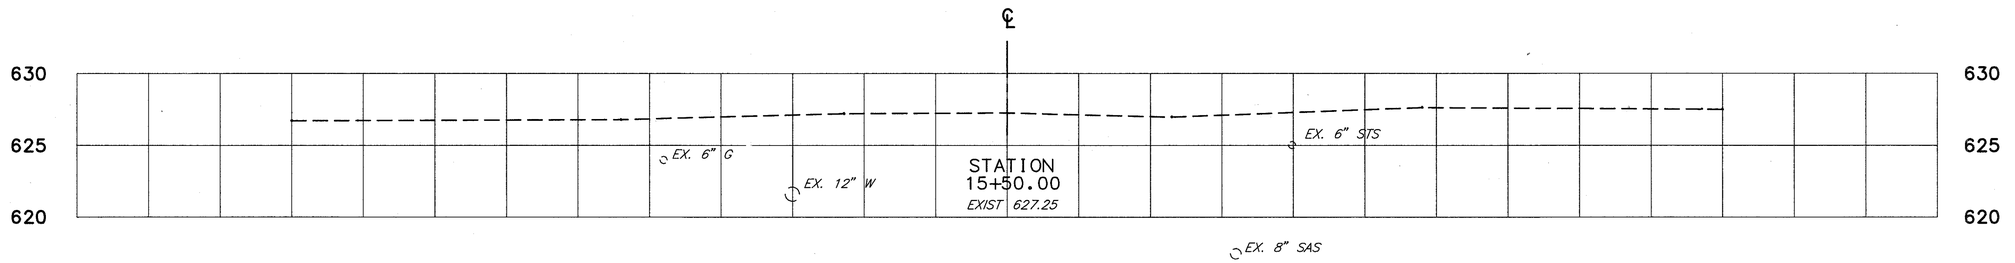

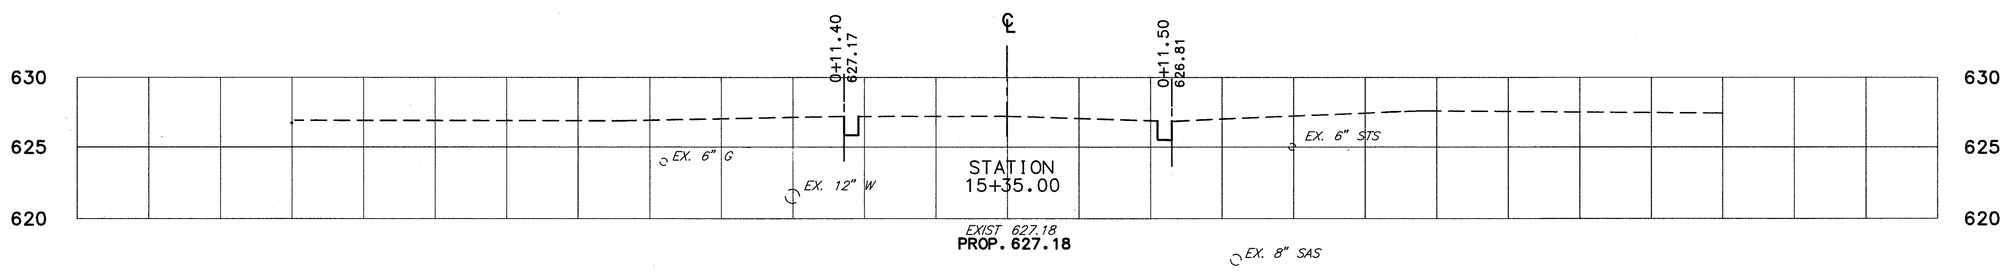

	END AREA CUT	END AREA FILL	VOLUME CUT	VOLUME FILL
AHEAD	0.0	0.0		
BACK ONLY	0.3	0.0		
			10.5	0.0

LAKESHORE BLVD. (EAST)

CROSS SECTIONS STA. 15+35 TO STA. 16+50