-0+65 -0+60 -0+55 -0+50 -0+45 -0+40 -0+35 -0+30 -0+25 -0+20 -0+15 -0+10 -0+05 0+00 0+05 0+10 0+15 0+20 0+25 0+30 0+35 0+40 0+45 0+50 0+55

CALC. BY DATE		LAK - 306 - 7.12	OHIO	288 / 452
CHKD. BY DATE			FHWA REGION 5	

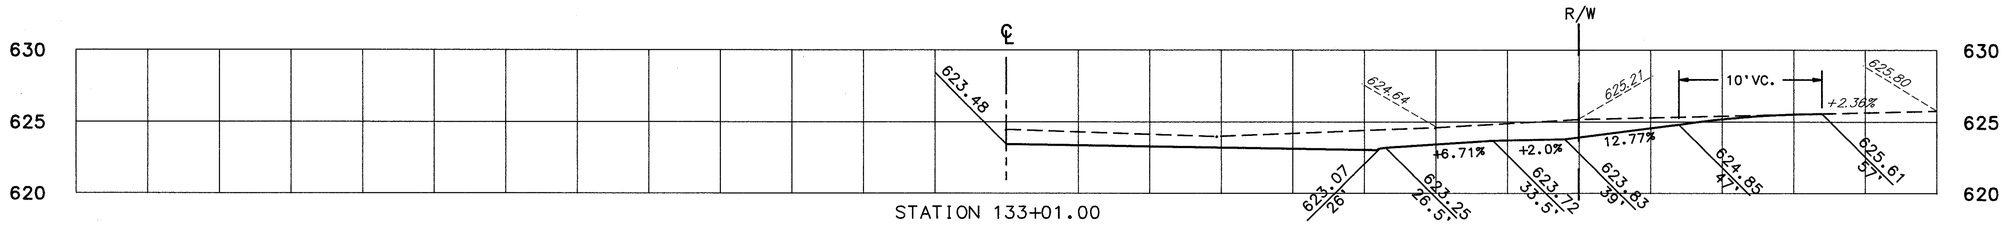

STATION 133+01.00
8' STONE DRIVE

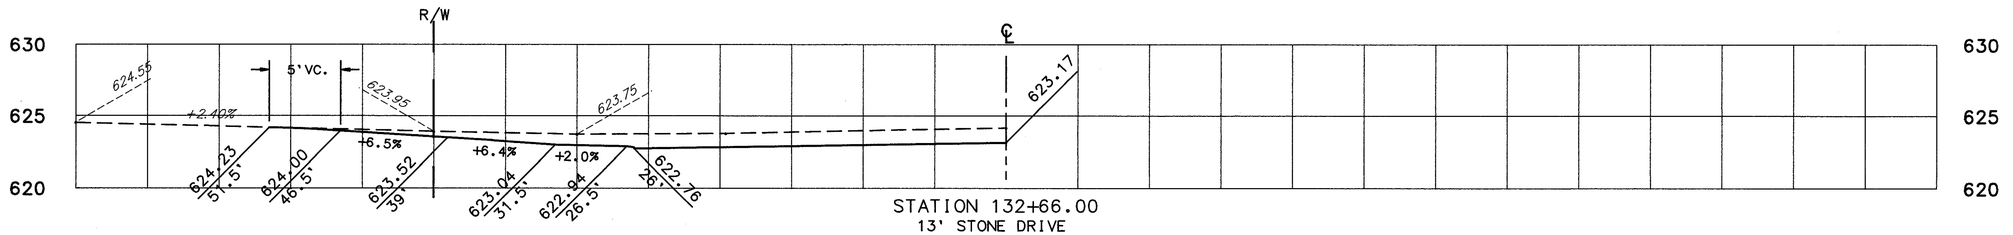

STATION 132+66.00
13' STONE DRIVE

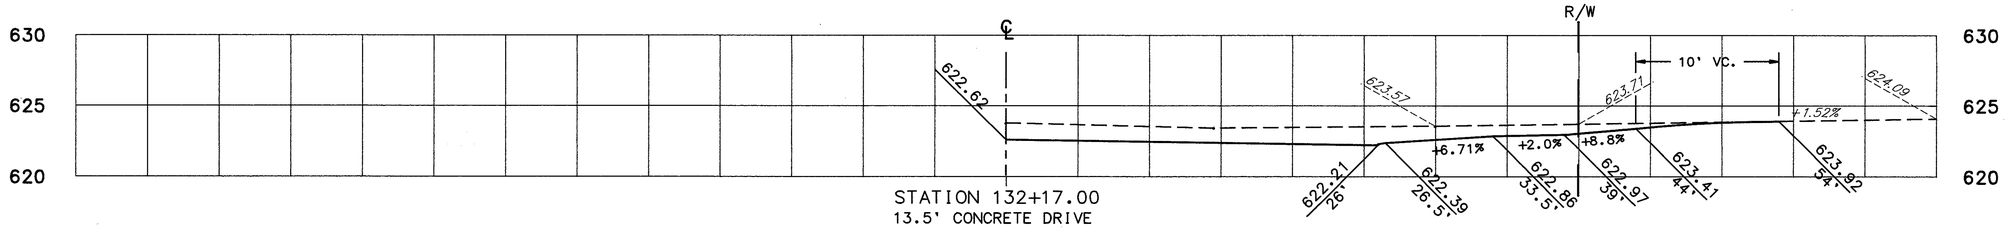

STATION 132+17.00
13.5' CONCRETE DRIVE

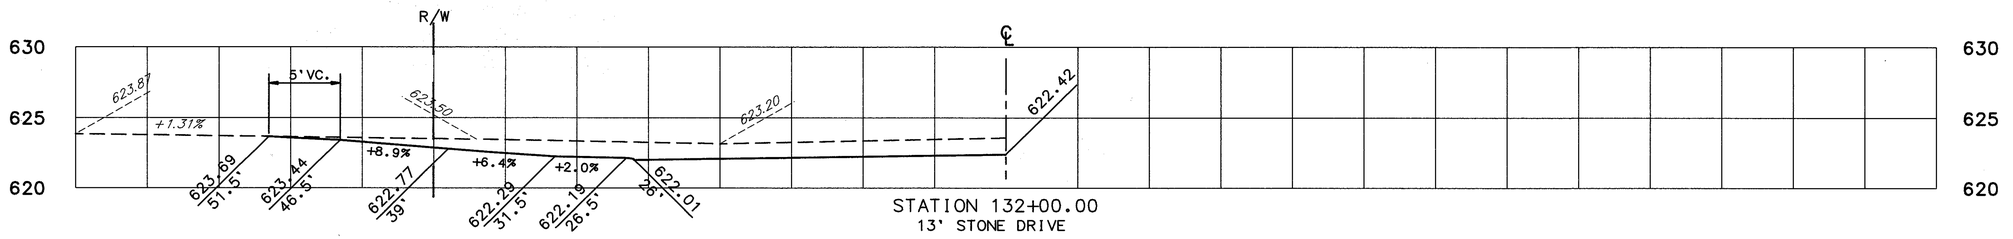

STATION 132+00.00
13' STONE DRIVE

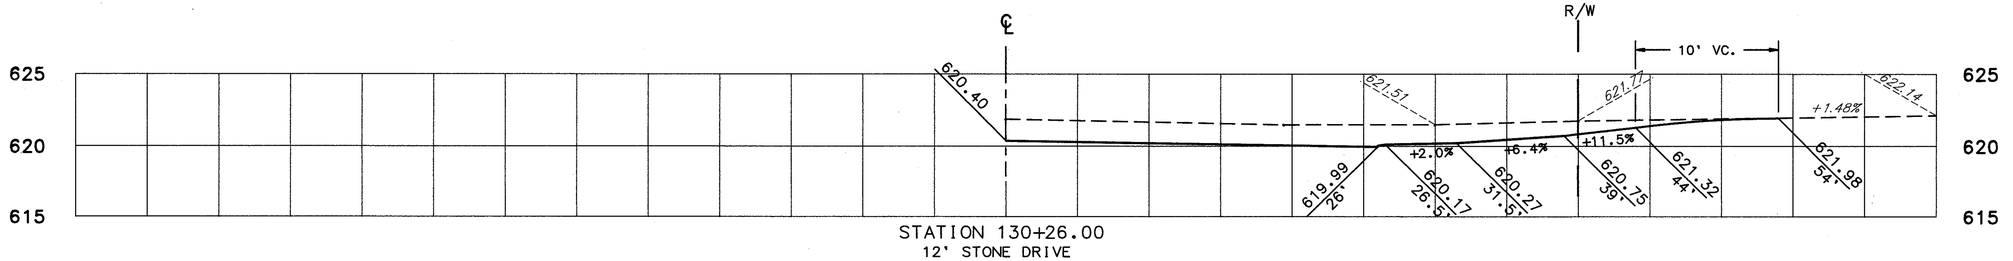

STATION 130+26.00
12' STONE DRIVE

END AREA		VOLUME	
CUT	FILL	CUT	FILL

-0+65 -0+60 -0+55 -0+50 -0+45 -0+40 -0+35 -0+30 -0+25 -0+20 -0+15 -0+10 -0+05 0+00 0+05 0+10 0+15 0+20 0+25 0+30 0+35 0+40 0+45 0+50 0+55 0+60 0+65

DRIVE PROFILES STA. 130+26 TO STA. 133+01