CALC. BY DATE		LAK - 306 - 7.12	OHIO	418 / 452
CHKD. BY DATE			FHWA REGION 5	49 / 83

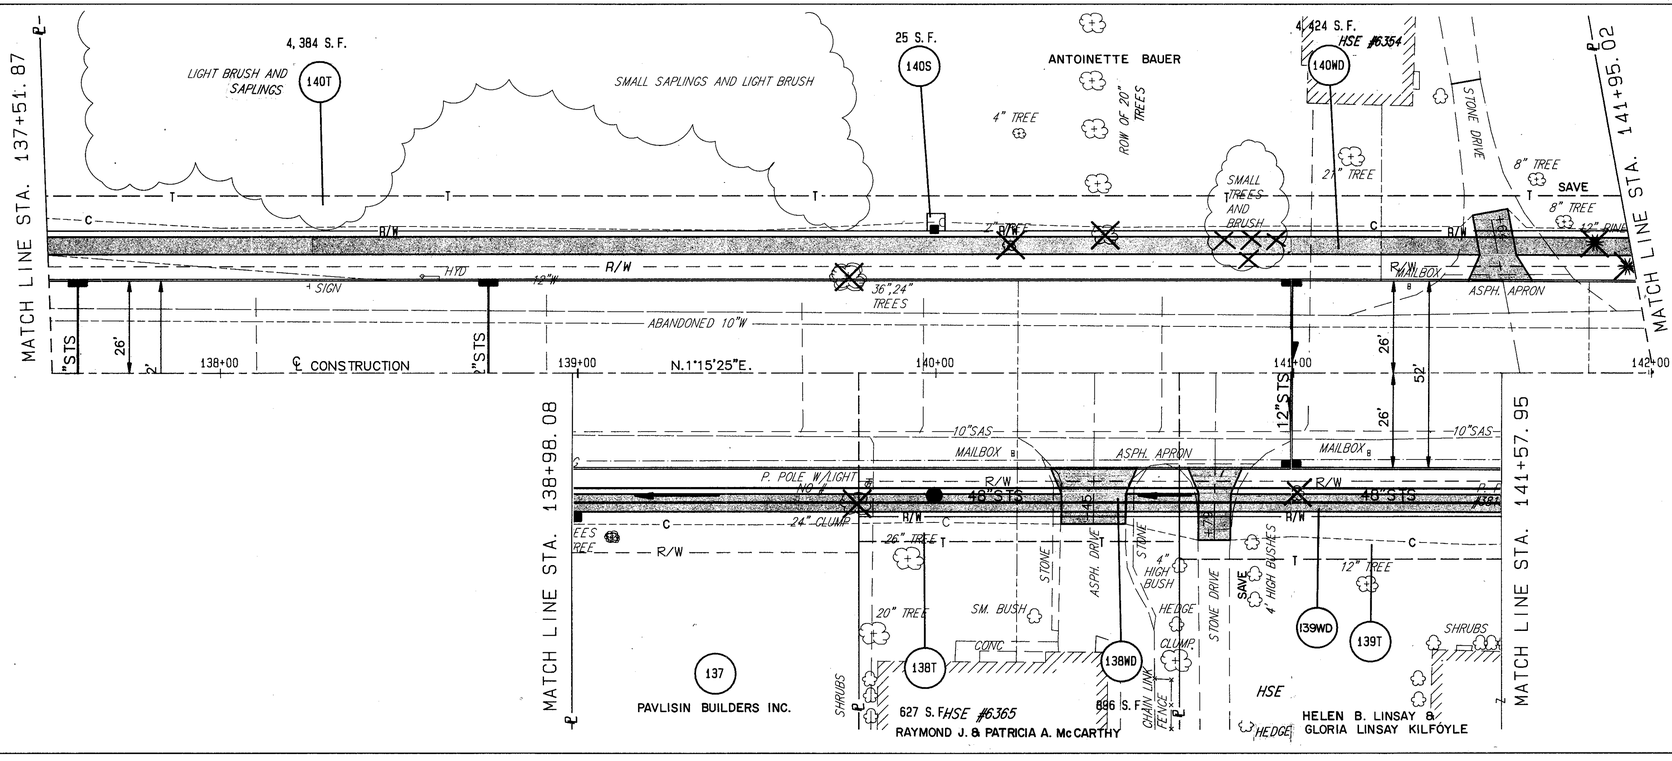

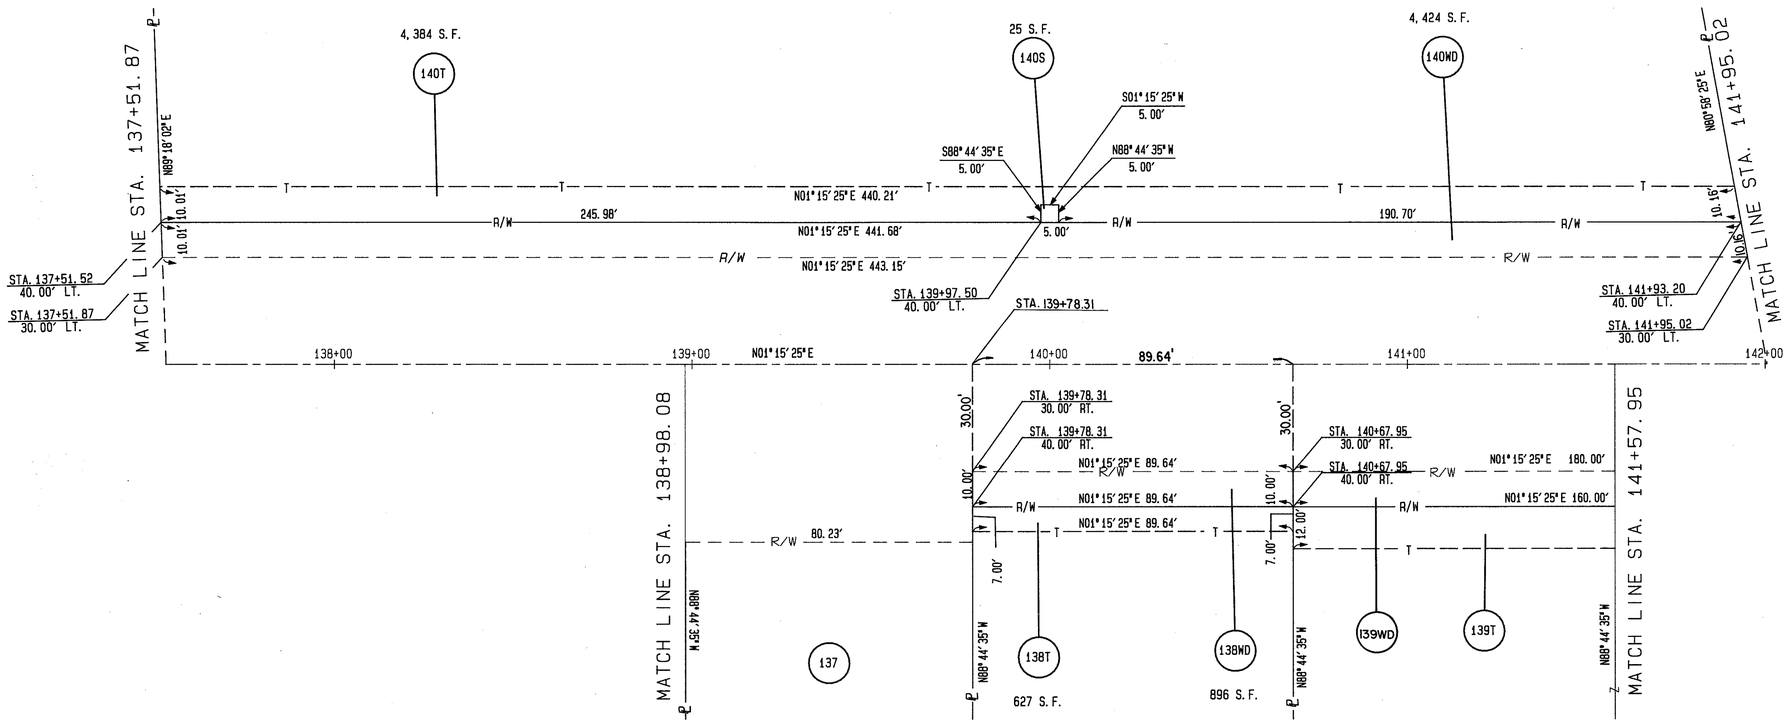

REV.	DATE
COMPLETION DATE:	

4/2/90

LAK - 306 - 7.12

RIGHT-OF-WAY PLANS STA. 137+51.87 TO STA. 141+95.02